



	TAVOLA 02	Pianta Piano Terra	Stato di Fatto	ottobre 2010
	scala 1:350	MONOBLOCCO - PIASTRA RADIOLOGICA PIANO TERRA LATO EST CORPO TRATTAMENTI		edificio n° 39-40-41-42
	AZIENDA OSPEDALIERA DI PADOVA SERVIZIO TECNICO — SEZIONE ELABORAZIONE GRAFICA			-

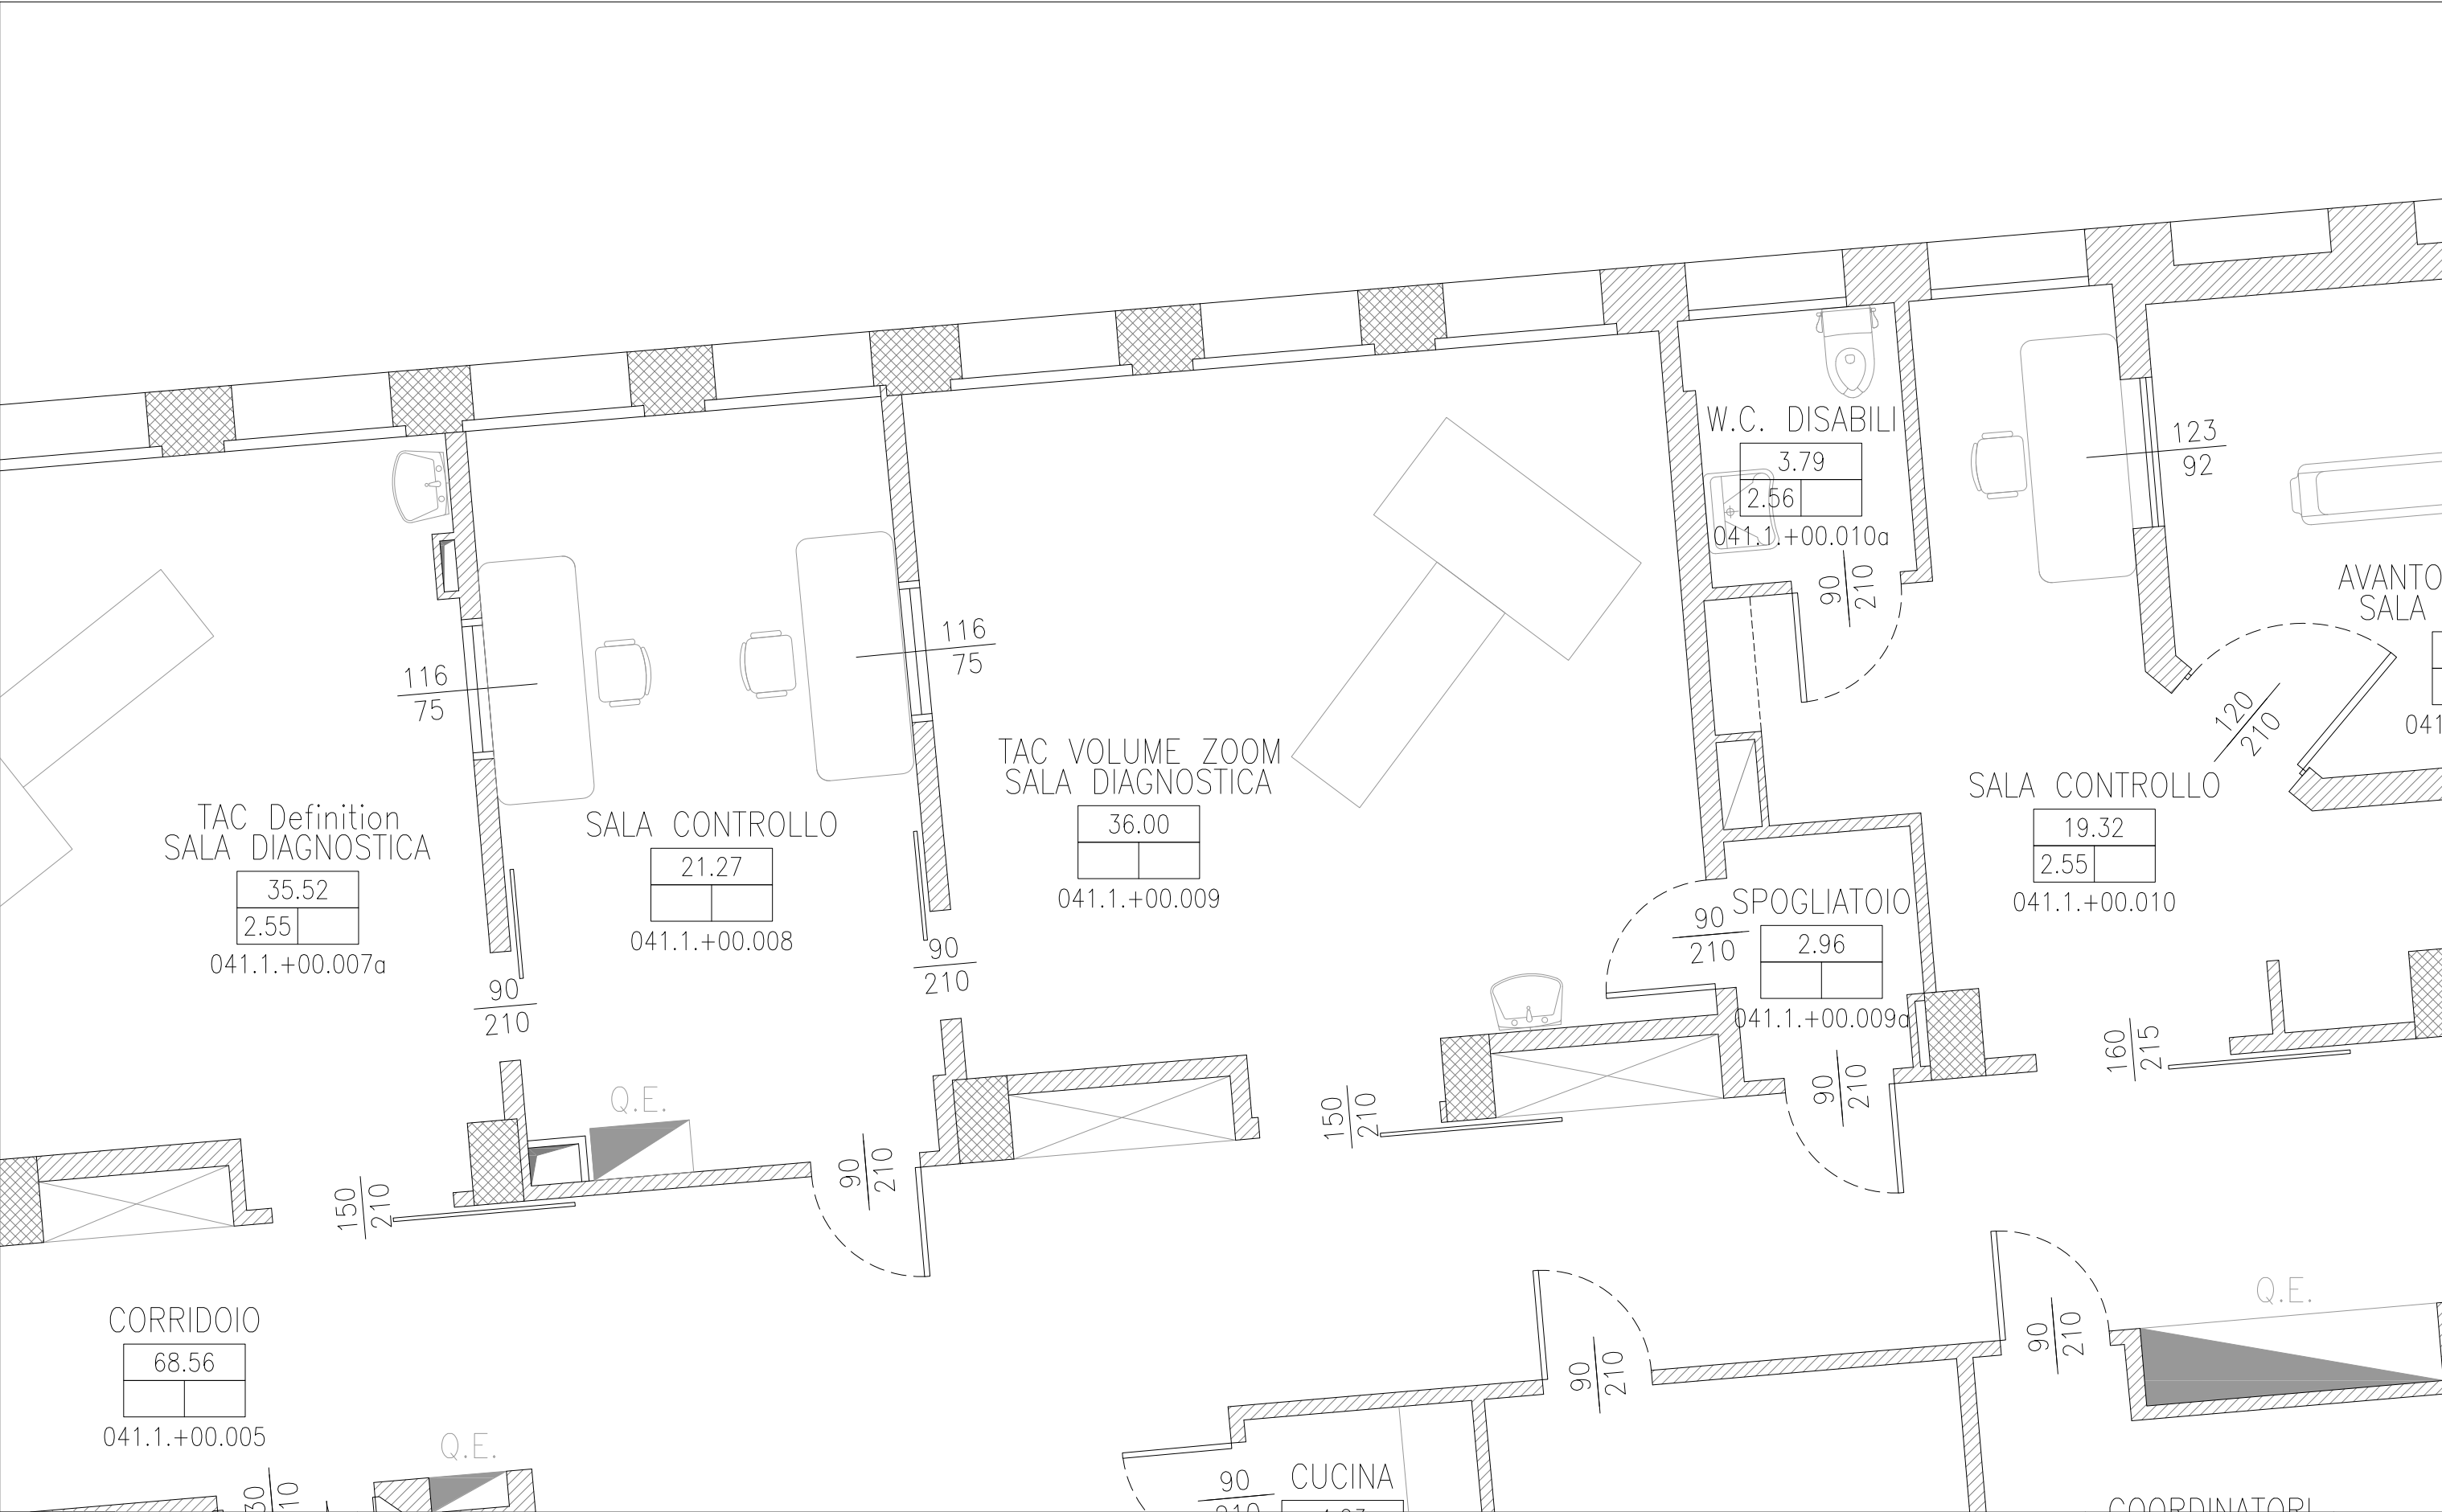


	TAVOLA 02	Pianta Piano Terra	Stato di Fatto	ottobre 2010		
	scala 1:350	MONOBLOCCO PIASTRA RADIOLOGICA PIANO TERRA LATO EST CORPO TRATTAMENTI				edificio n° 39-40-41-42
	AZIENDA OSPEDALIERA DI PADOVA SERVIZIO TECNICO — SEZIONE ELABORAZIONE GRAFICA			scala 1:50		