


OMUNE DI
CHIO MAGGIORE



LEGENDA

- STRADE PUBBLICHE
- ACQUE PUBBLICHE
- SUPERFICI DA ESPROPRIARE
- AREE DI CANTIERE PER OCCUPAZIONE TEMPORANEA
- AREE DI OCCUPAZIONE TEMPORANEA PER DEVIAZIONE PROVVISORIA DELLA VIABILITA'
- FABBRICATI INTERFERITI ACCATASTATI
- FABBRICATI INTERFERITI NON ACCATASTATI
- LIMITI FOGLI DI MAPPA

QUADRO D'UNIONE

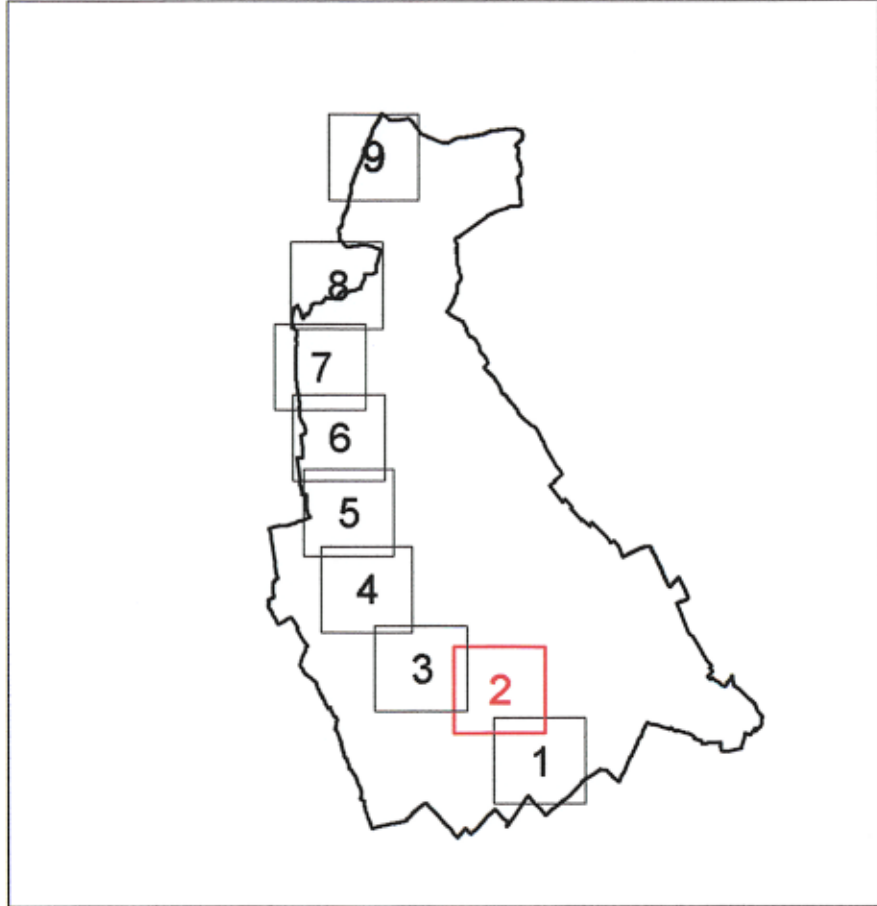

COMMISSARIO DELEGATO PER L'EMERGENZA
DETERMINATASI NEL SETTORE DEL TRAFFICO E DELLA MOBILITÀ NEL
TERRITORIO DELLE PROVINCE DI TREVISO E VICENZA

**SUPERSTRADA A PEDAGGIO
PEDEMONTANA VENETA**

ATI CONCESSIONARIA: RESPONSABILE COMMESSA

SIS Scpa Via Inorio, 24/A 10146 Torino
SACYR S.A. INC GE. CO. S.p.A. SPAL S.p.A. INFRAESTRUTURAS S.A. Paseo de la Castellana, 83-85 28046 Madrid

RESPONSABILE PROGETTAZIONE RESPONSABILE INTEGRAZIONE PRESTAZIONI SPECIALISTICHE PROGETTISTA

ORDINE DEGLI INGEGNERI DELLA PROVINCIA DI CUNEO 1211 Dott. Ing. Claudio Dogliani
INGEGNERIA DELLA PROVINCIA DI CUNEO
GEOLOGO
INGEGNERIA GRANDI OPERE S.r.l. Via Inorio, 24/A 10146 Torino

COORDINATORE PER LA SICUREZZA IN FASE DI PROGETTAZIONE
ARCHITETTI DELLA PROVINCIA DI CUNEO
GEOLOGO
INGEGNERIA GRANDI OPERE S.r.l. Via Inorio, 24/A 10146 Torino

ALLEGATO N. 1 AL DECRETO N. 10 DEL 20/09/2010
PROGETTO DEFINITIVO (C.U.P. H51B0300050009)
N. PROGR. 3711 CARTELLA N. 60

TITOLO ELABORATO: PROGETTO DELL'INFRASTRUTTURA ESPROPRI
PIANO PARTICELLARE DI ESPROPRIO
COMUNE DI MONTECCHIO MAGGIORE Tav. 2/9

PVDES1GE0000040002DA1 SCALA: 1:2000

REV.	DESCRIZIONE	REDATTO	DATA	VERIFICATO	DATA	APPROVATO	DATA
0	PRIMA EMISSIONE	ESPROTEAM	28/12/2009	IGO	30/12/2009	SIS	04/01/2010
1	RECEPIMENTO ESITO CONFERENZA DEI SERVIZI ED ENTI INTERFERITI	ESPROTEAM	Giugno 2010	IGO	Giugno 2010	SIS	Giugno 2010

IL RESPONSABILE DEL PROCEDIMENTO IL COMMISSARIO:
Ing. Giuseppe FASOL COMMISSARIO DELEGATO Ing. Silvano VERNIZZI

VALIDAZIONE:
PROTOCOLLO: _____
DEL: _____