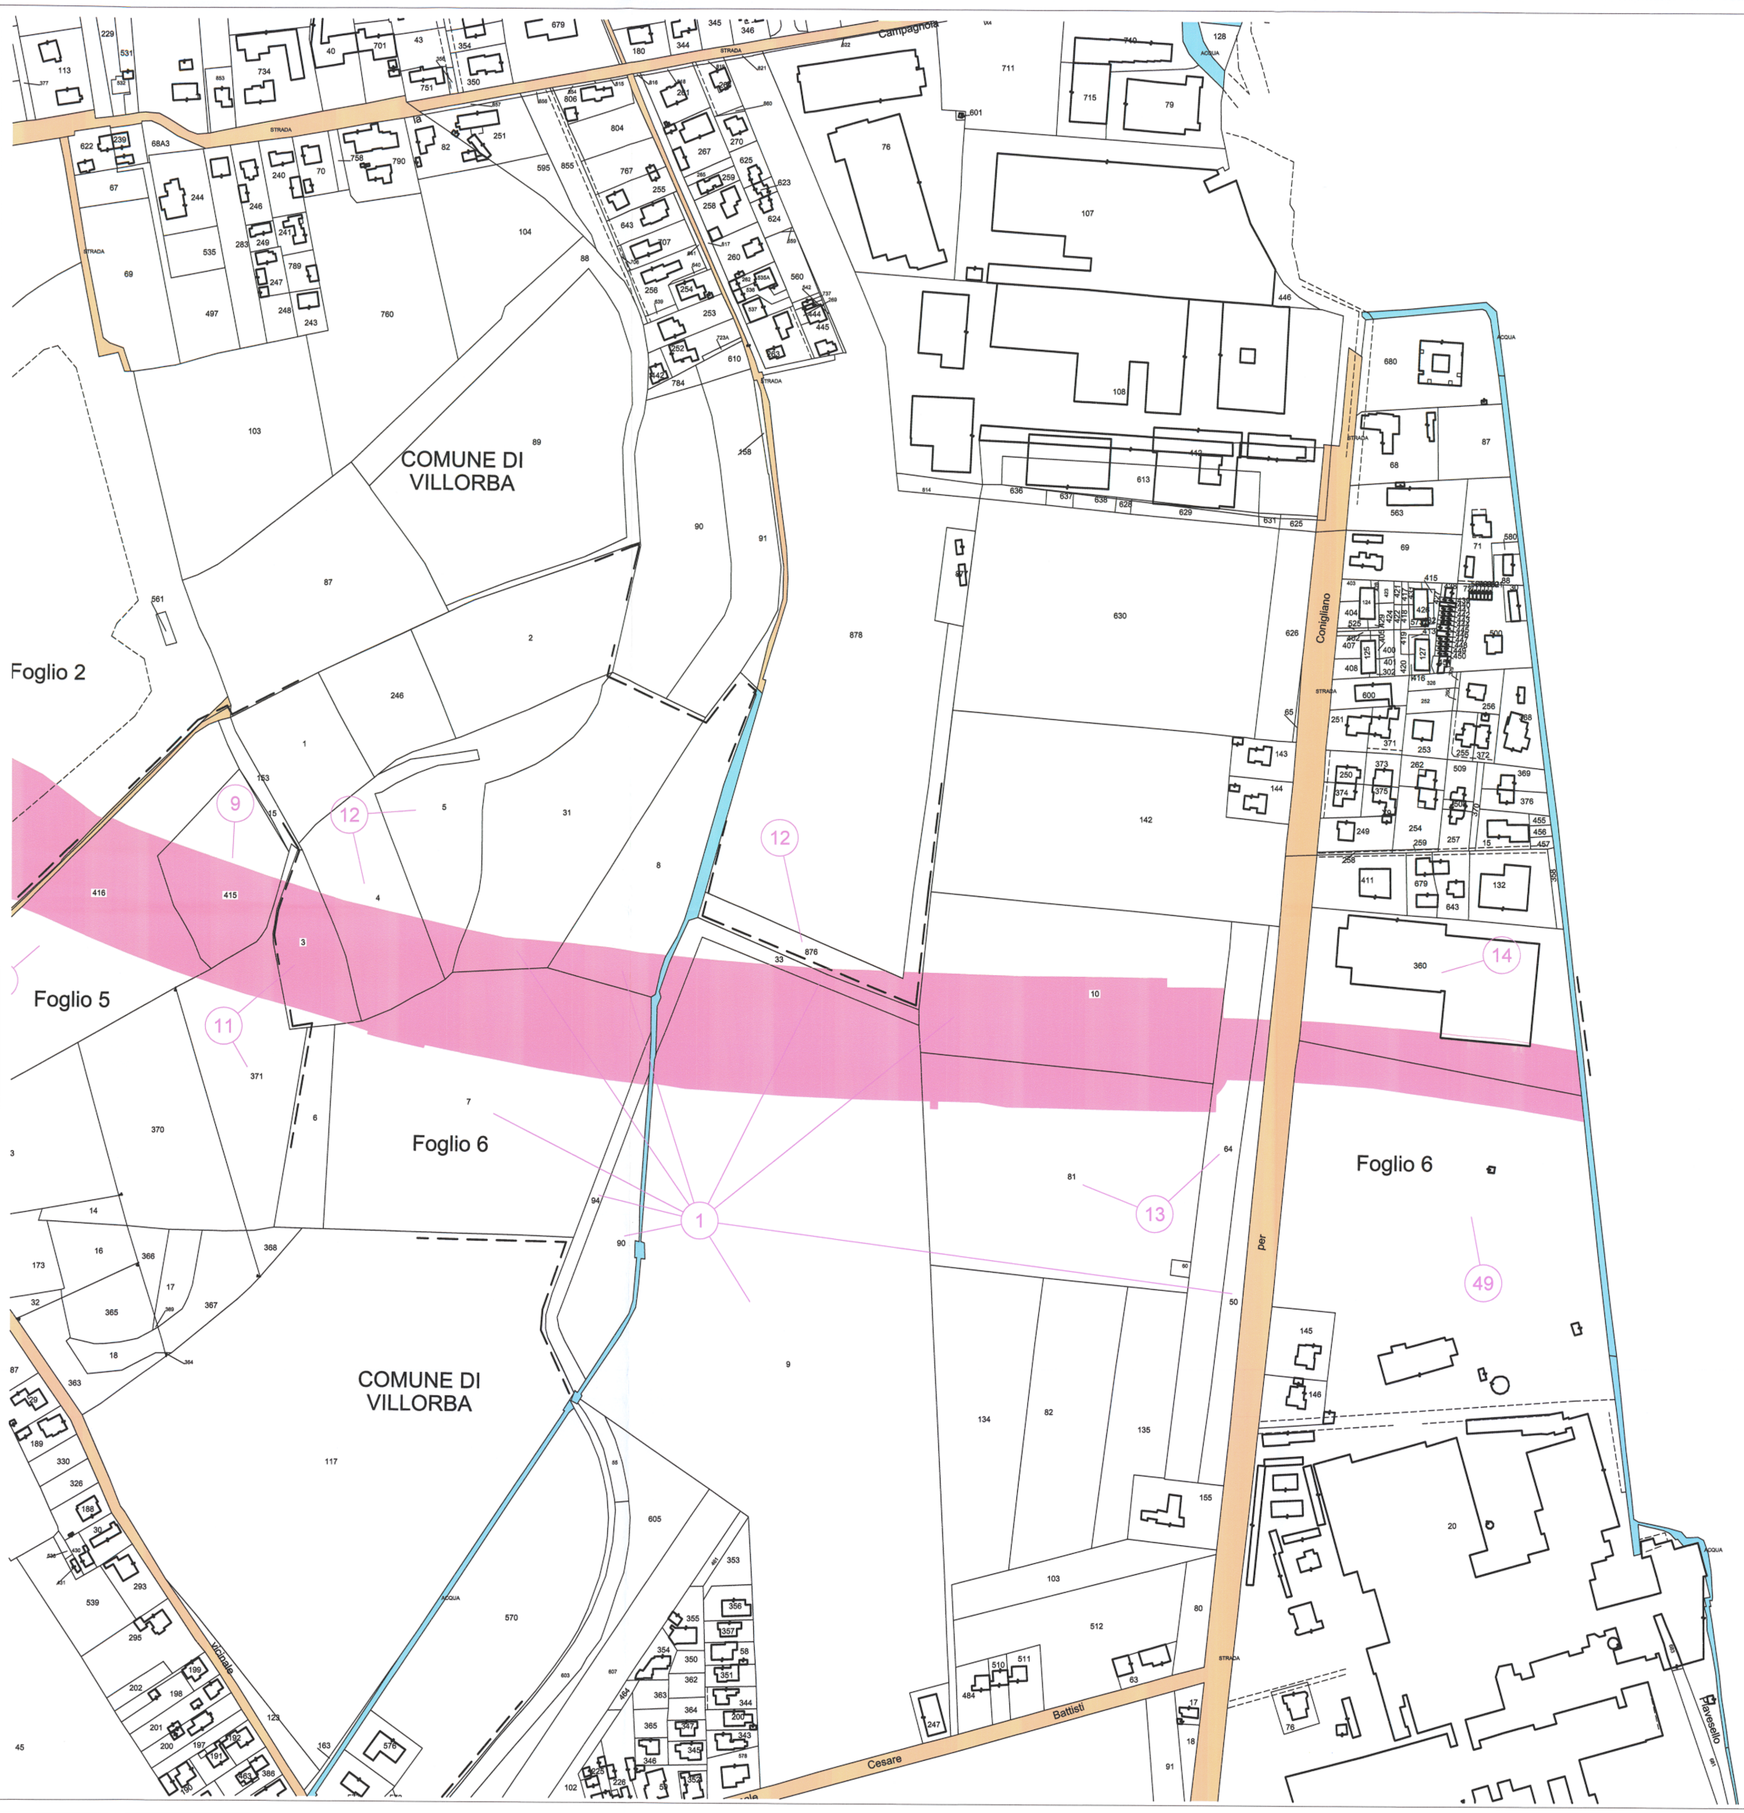

LEGENDA

- STRADE PUBBLICHE
- ACQUE PUBBLICHE
- SUPERFICI DA ESPROPRIARE
- AREE DI CANTIERE PER OCCUPAZIONE TEMPORANEA
- AREE DI OCCUPAZIONE TEMPORANEA PER DEVIAZIONE PROVVISORIA DELLA VIABILITA'
- FABBRICATI INTERFERITI ACCATASTATI
- FABBRICATI INTERFERITI NON ACCATASTATI
- LIMITI FOGLI DI MAPPA

QUADRO D'UNIONE

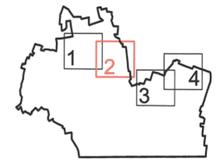

COMMISSARIO DELEGATO PER L'EMERGENZA DETERMINATASI NEL SETTORE DEL TRAFFICO E DELLA MOBILITÀ NEL TERRITORIO DELLE PROVINCE DI TREVISO E VICENZA

SUPERSTRADA A PEDAGGIO PEDEMONTANA VENETA

ATI CONCESSIONARIA:	RESPONSABILE COMMESSA
SIS Scpa, Via Invorio, 24/A, 10146 Torino — Consorzio Stabile fra le Imprese: SIS, Sacyr (SACYR S.A.), INC GE. CO. S.p.A., SIPAL S.p.A. — Itinere: INFRAESTRUCTURAS S.A., Paseo de la Castellana, 83-85, 28046 Madrid	

RESPONSABILE PROGETTAZIONE	RESPONSABILE INTEGRAZIONE PRESTAZIONI SPECIALISTICHE	PROGETTISTA
ORDINE DEGLI INGEGNERI DELLA PROVINCIA DI CUNEO 1211 Dott. Ing. Claudio Dogliani	ORDINE DEGLI INGEGNERI DELLA PROVINCIA DI TORINO — Dott. Ing. GEORGIOS KALAMARAS n° 8178 H	Ingegneria Grandi Opere S.r.l., Via Invorio, 24/A, 10146 Torino
COORDINATORE PER LA SICUREZZA IN FASE DI PROGETTAZIONE	**GEOLOGO**	
ORDINE DEGLI ARCHITETTI DELLA PROVINCIA DI TORINO — Arch. Roberto BONOMI n. 3101	ORDINE DEI GEOLOGI DEL PIEMONTE — ALESSIO Carlo n° 255	

ALLEGATO N. 1 AL DECRETO N. 10 DEL 20/09/2010

PROGETTO DEFINITIVO

(C.U.P. H51B03000050009)

N. PROGR. 3831
CARTELLA N. 60

TITOLO ELABORATO:

PROGETTO DELL'INFRASTRUTTURA
ESPROPRI
PIANO PARTICELLARE DI ESPROPRIO
COMUNE DI VILLORBA Tav.2/4

PV D ES 3 GE GE 000 037 0 002 D A 1 — SCALA: 1:2000

REV.	DESCRIZIONE	REDATTO	DATA	VERIFICATO	DATA	APPROVATO	DATA
0	PRIMA EMISSIONE	ESPROTEAM	28/12/2009	IGO	30/12/2009	SIS	04/01/2010
1	RECEPIMENTO ESITO CONFERENZA DEI SERVIZI ED ENTI INTERFERITI	ESPROTEAM	Giugno 2010	IGO	Giugno 2010	SIS	Giugno 2010

IL RESPONSABILE DEL PROCEDIMENTO: Ing. Giuseppe FASIOL

IL COMMISSARIO: Ing. Silvano VERNIZZI

☐ **VALIDAZIONE:**

PROTOCOLLO : _____

DEL: _____