


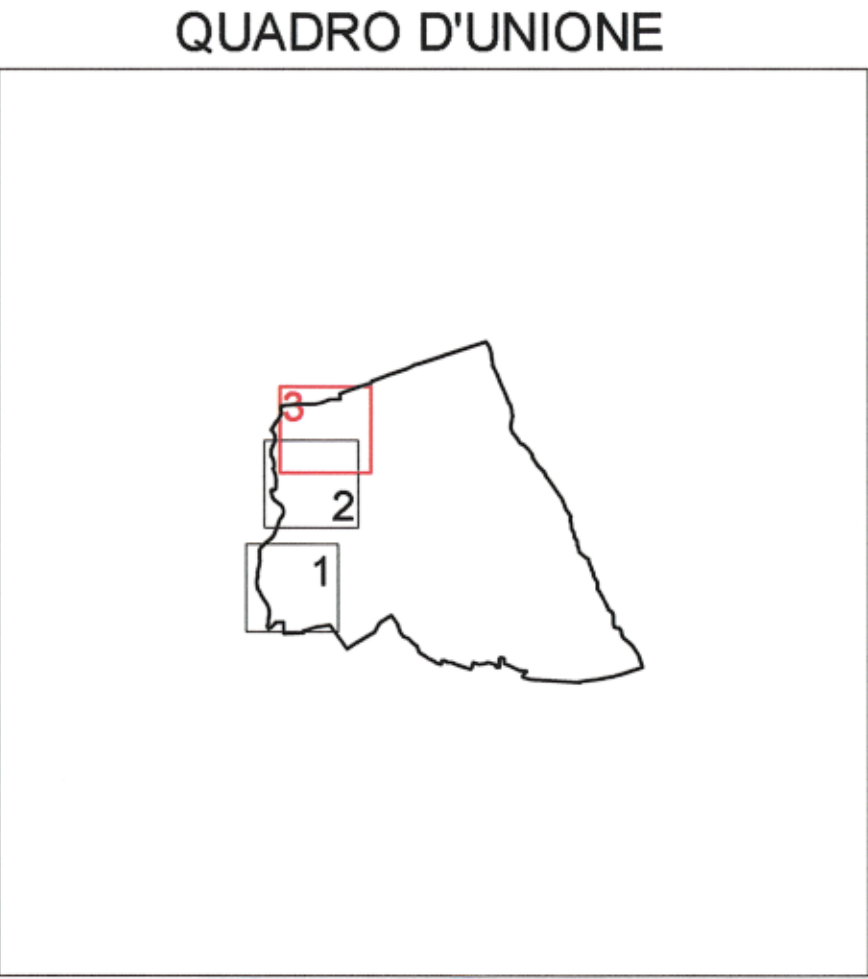

LEGENDA	
	STRADE PUBBLICHE
	ACQUE PUBBLICHE
	SUPERFICI DA ESPROPRIARE
	AREE DI CANTIERE PER OCCUPAZIONE TEMPORANEA
	AREE DI OCCUPAZIONE TEMPORANEA PER DEVIAZIONE PROVVISORIA DELLA VIABILITA'
	FABBRICATI INTERFERITI ACCATASTATI
	FABBRICATI INTERFERITI NON ACCATASTATI
	LIMITI FOGLI DI MAPPA



				COMMISSARIO DELEGATO PER L'EMERGENZA			
DETERMINATASI NEL SETTORE DEL TRAFFICO E DELLA MOBILITÀ NEL							
TERRITORIO DELLE PROVINCE DI TREVISO E VICENZA							
SUPERSTRADA A PEDAGGIO PEDEMONTANA VENETA							
ATI CONCESSIONARIA:				RESPONSABILE COMMESSA			
 SIS Scpa Via Inverio, 24/A 10146 Torino				 SACYR S.A. INC GE. CO. S.p.A. SPAL S.p.A. INFRASTRUCTURAS S.A. Paseo de la Castellana, 63-65 28046 Madrid			
RESPONSABILE PROGETTAZIONE		RESPONSABILE INTEGRAZIONE PRESTAZIONI SPECIALISTICHE		PROGETTISTA			
 ORDINE DEGLI INGEGNERI DELLA PROVINCIA DI CUNEO 1211 Dott. Ing. Claudio Dogliani		 INGEGNERI DELLA PROVINCIA DI TORINO Ing. GEORGIOS KALAMBAS n° 8178 H		 Ingegneria Grandi Opere S.r.l. Via Inverio, 24/A 10146 Torino			
COORDINATORE PER LA SICUREZZA IN FASE DI PROGETTAZIONE		GEOLOGO					
 ARCHITETTI DELLA PROVINCIA DI TORINO Arch. ROBERTO BONOMI n° 3101		 INGEGNERI DELLA PROVINCIA DI TORINO ALESSIO CARÒ n° 255					
ALLEGATO N. 1 AL DECRETO N. 10 DEL 20/09/2010				PROGETTO DEFINITIVO (C.U.P. H51B0300050009)		N. PROGR. <u>3343</u> CARTELLA N. <u>60</u>	
TITOLO ELABORATO: PROGETTO DELL'INFRASTRUTTURA ESPROPRI PIANO PARTICELLARE DI ESPROPRIO COMUNE DI MONTECCHIO PRECALCINO Tav.3/3							
PVDES2GE0000130003DA1 SCALA: 1:2000							
REV.	DESCRIZIONE	REDATTO	DATA	VERIFICATO	DATA	APPROVATO	DATA
0	PRIMA EMISSIONE	ESPROTEAM	28/12/2009	IGO	30/12/2009	SIS	04/01/2010
1	RECEPIMENTO ESITO CONFERENZA DEI SERVIZI ED ENTI INTERFERITI	ESPROTEAM	Giugno 2010	IGO	Giugno 2010	SIS	Giugno 2010
IL RESPONSABILE DEL PROCEDIMENTO:				IL COMMISSARIO:		VALIDAZIONE:	
Ing. Giuseppe FASIOI				Ing. Silvano VERNIZZI		PROTOCOLLO: _____ DEL: _____	