


REGIONE VENETO  
U.L.S.S. N. 19 - ADRIA

INSTALLAZIONE BOX PREFABBRICATO USO DEPOSITO  
TEMPORANEO PER RIFIUTI OSPEDALIERI  
C/O ISOLA ECOLOGICA OSPEDALE DI ADRIA

*Agliardi*  
REGIONE del Veneto  
Azienda U.L.S.S. n. 19  
ADRIA (RO)

IL DIRETTORE DEI LAVORI		APPROVAZIONI	
IL DIRETTORE GENERALE		Firma :	
		Data : DICEMBRE 2013	
REV.		DESCRIZIONE	DATA
Progettista		PLANIMETRIA GENERALE	Commissio
Disegnatore			Tavola n.
Verificatore			1
Fila			Scala
			1:500

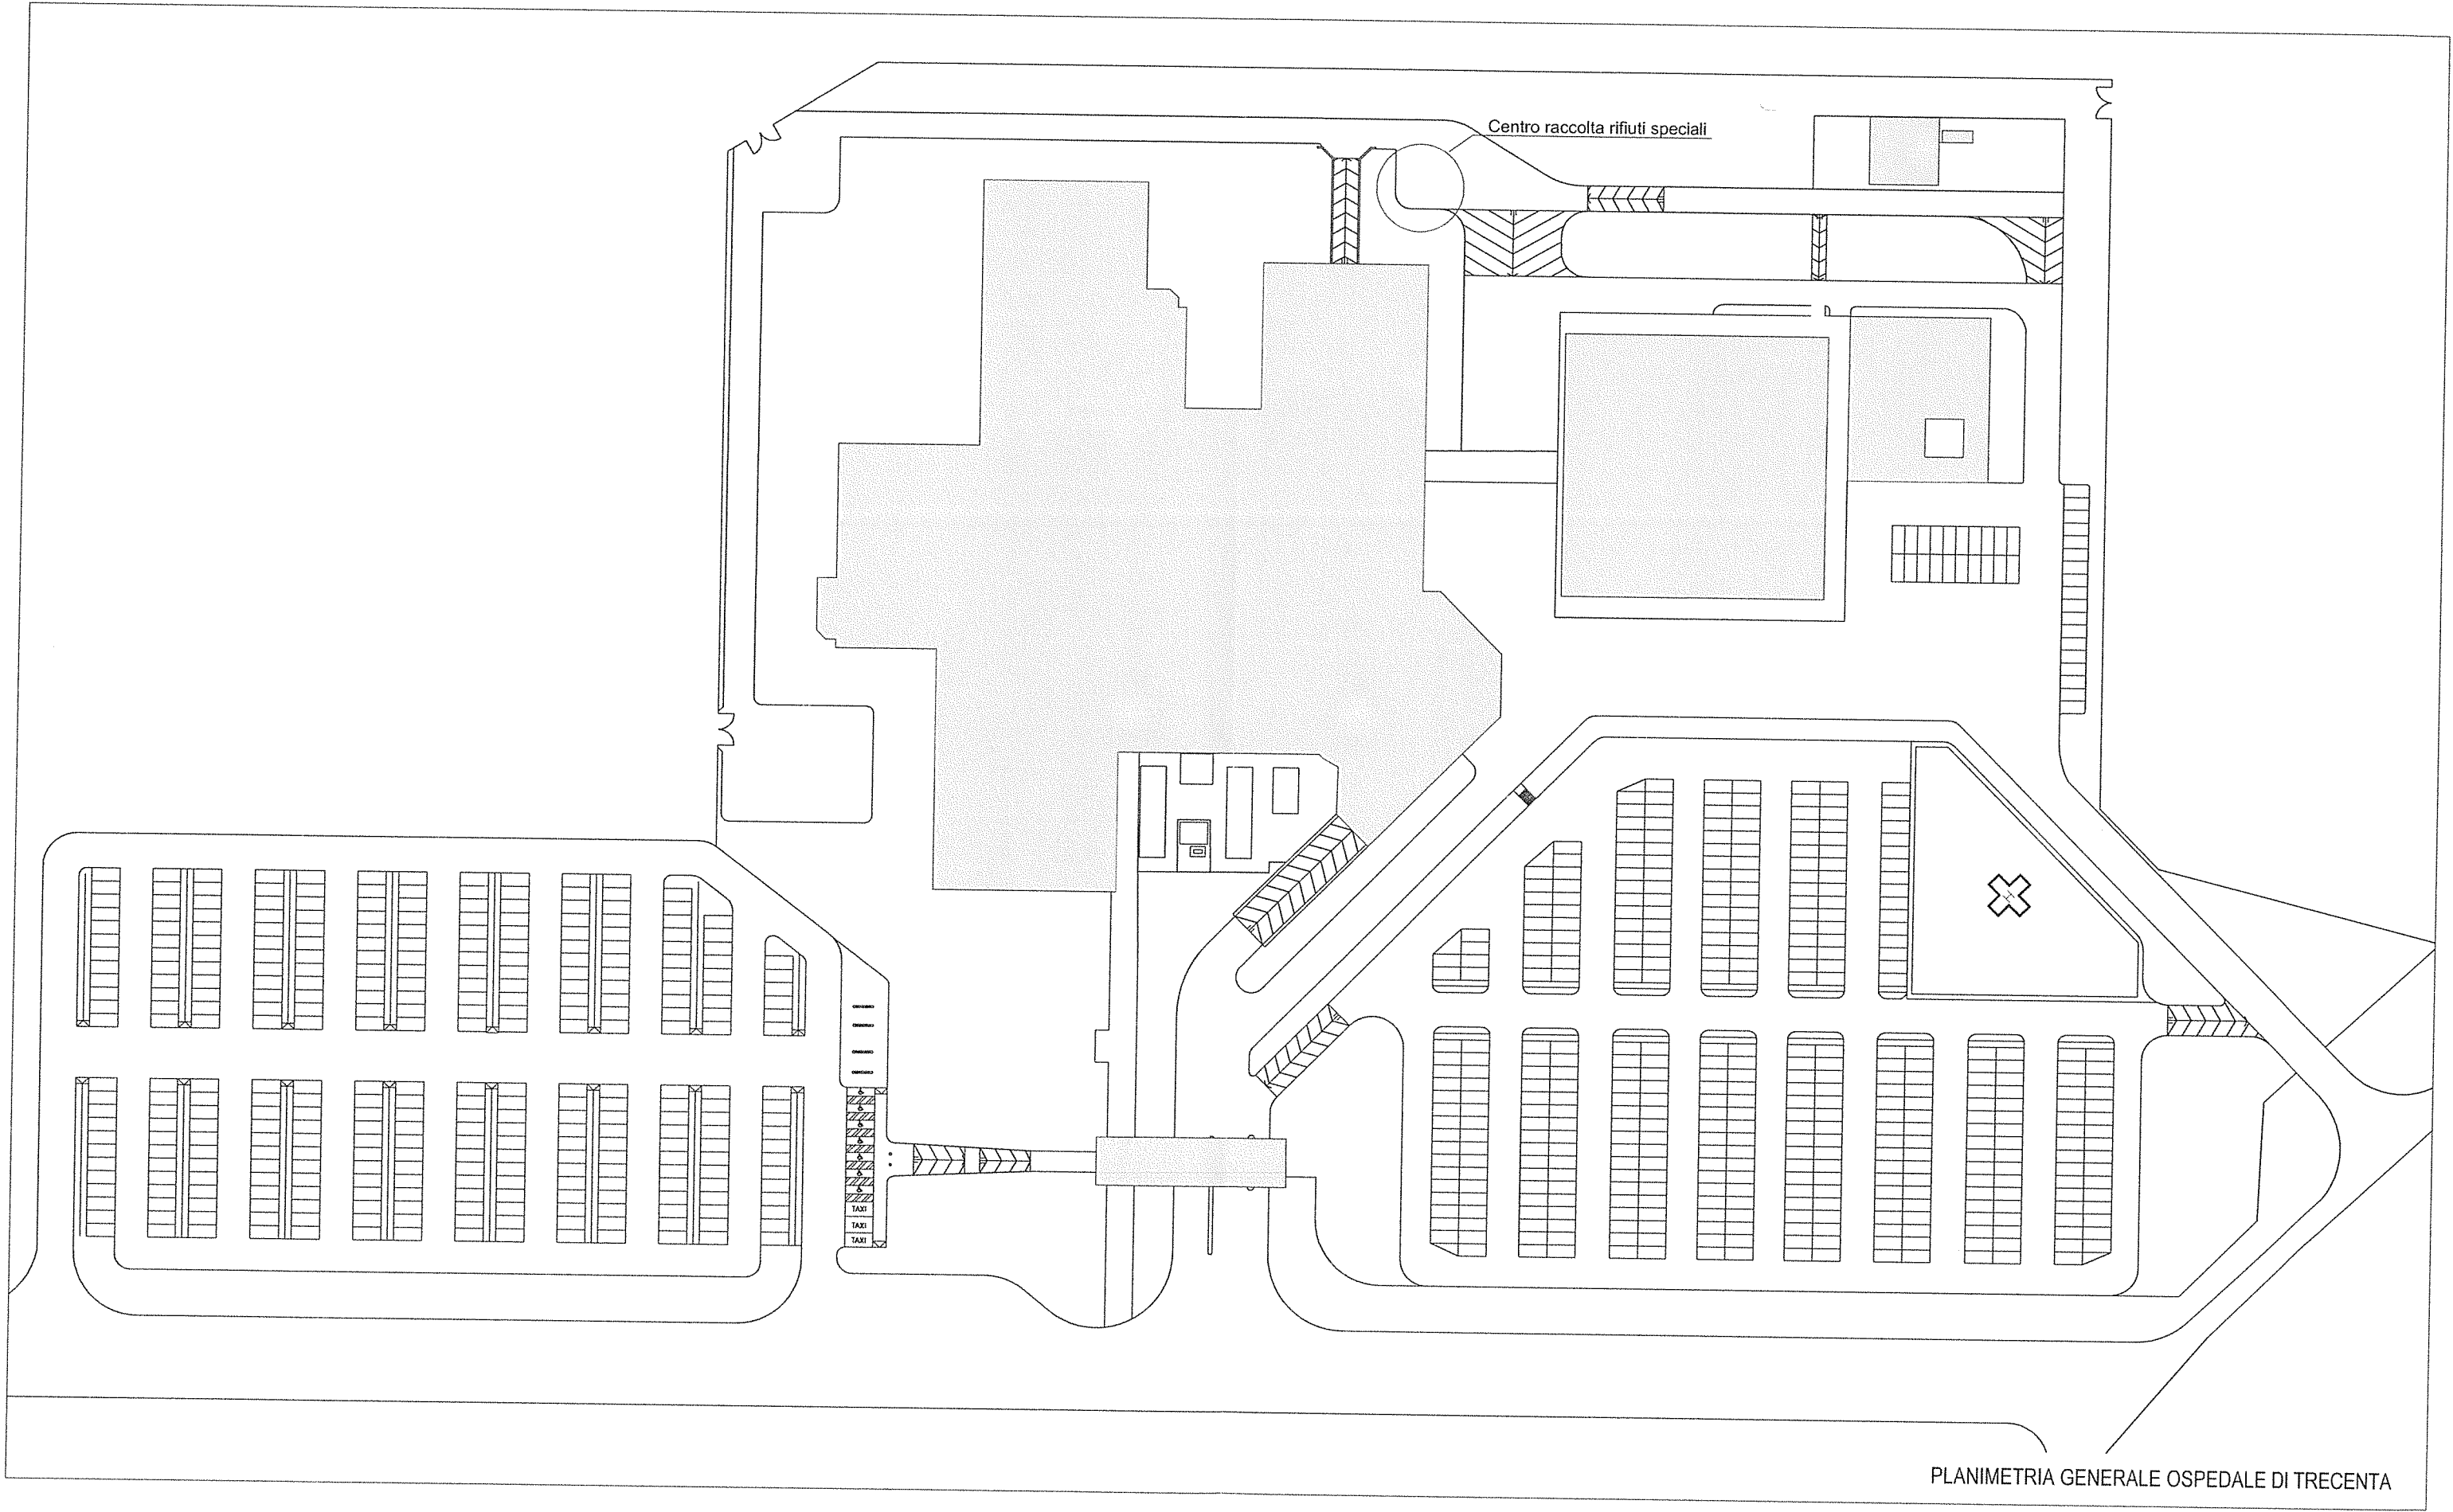

PLANIMETRIA GENERALE OSPEDALE DI TRECENTA