


Legenda

deposito rifiuti ospedalieri.

isola ecologica.

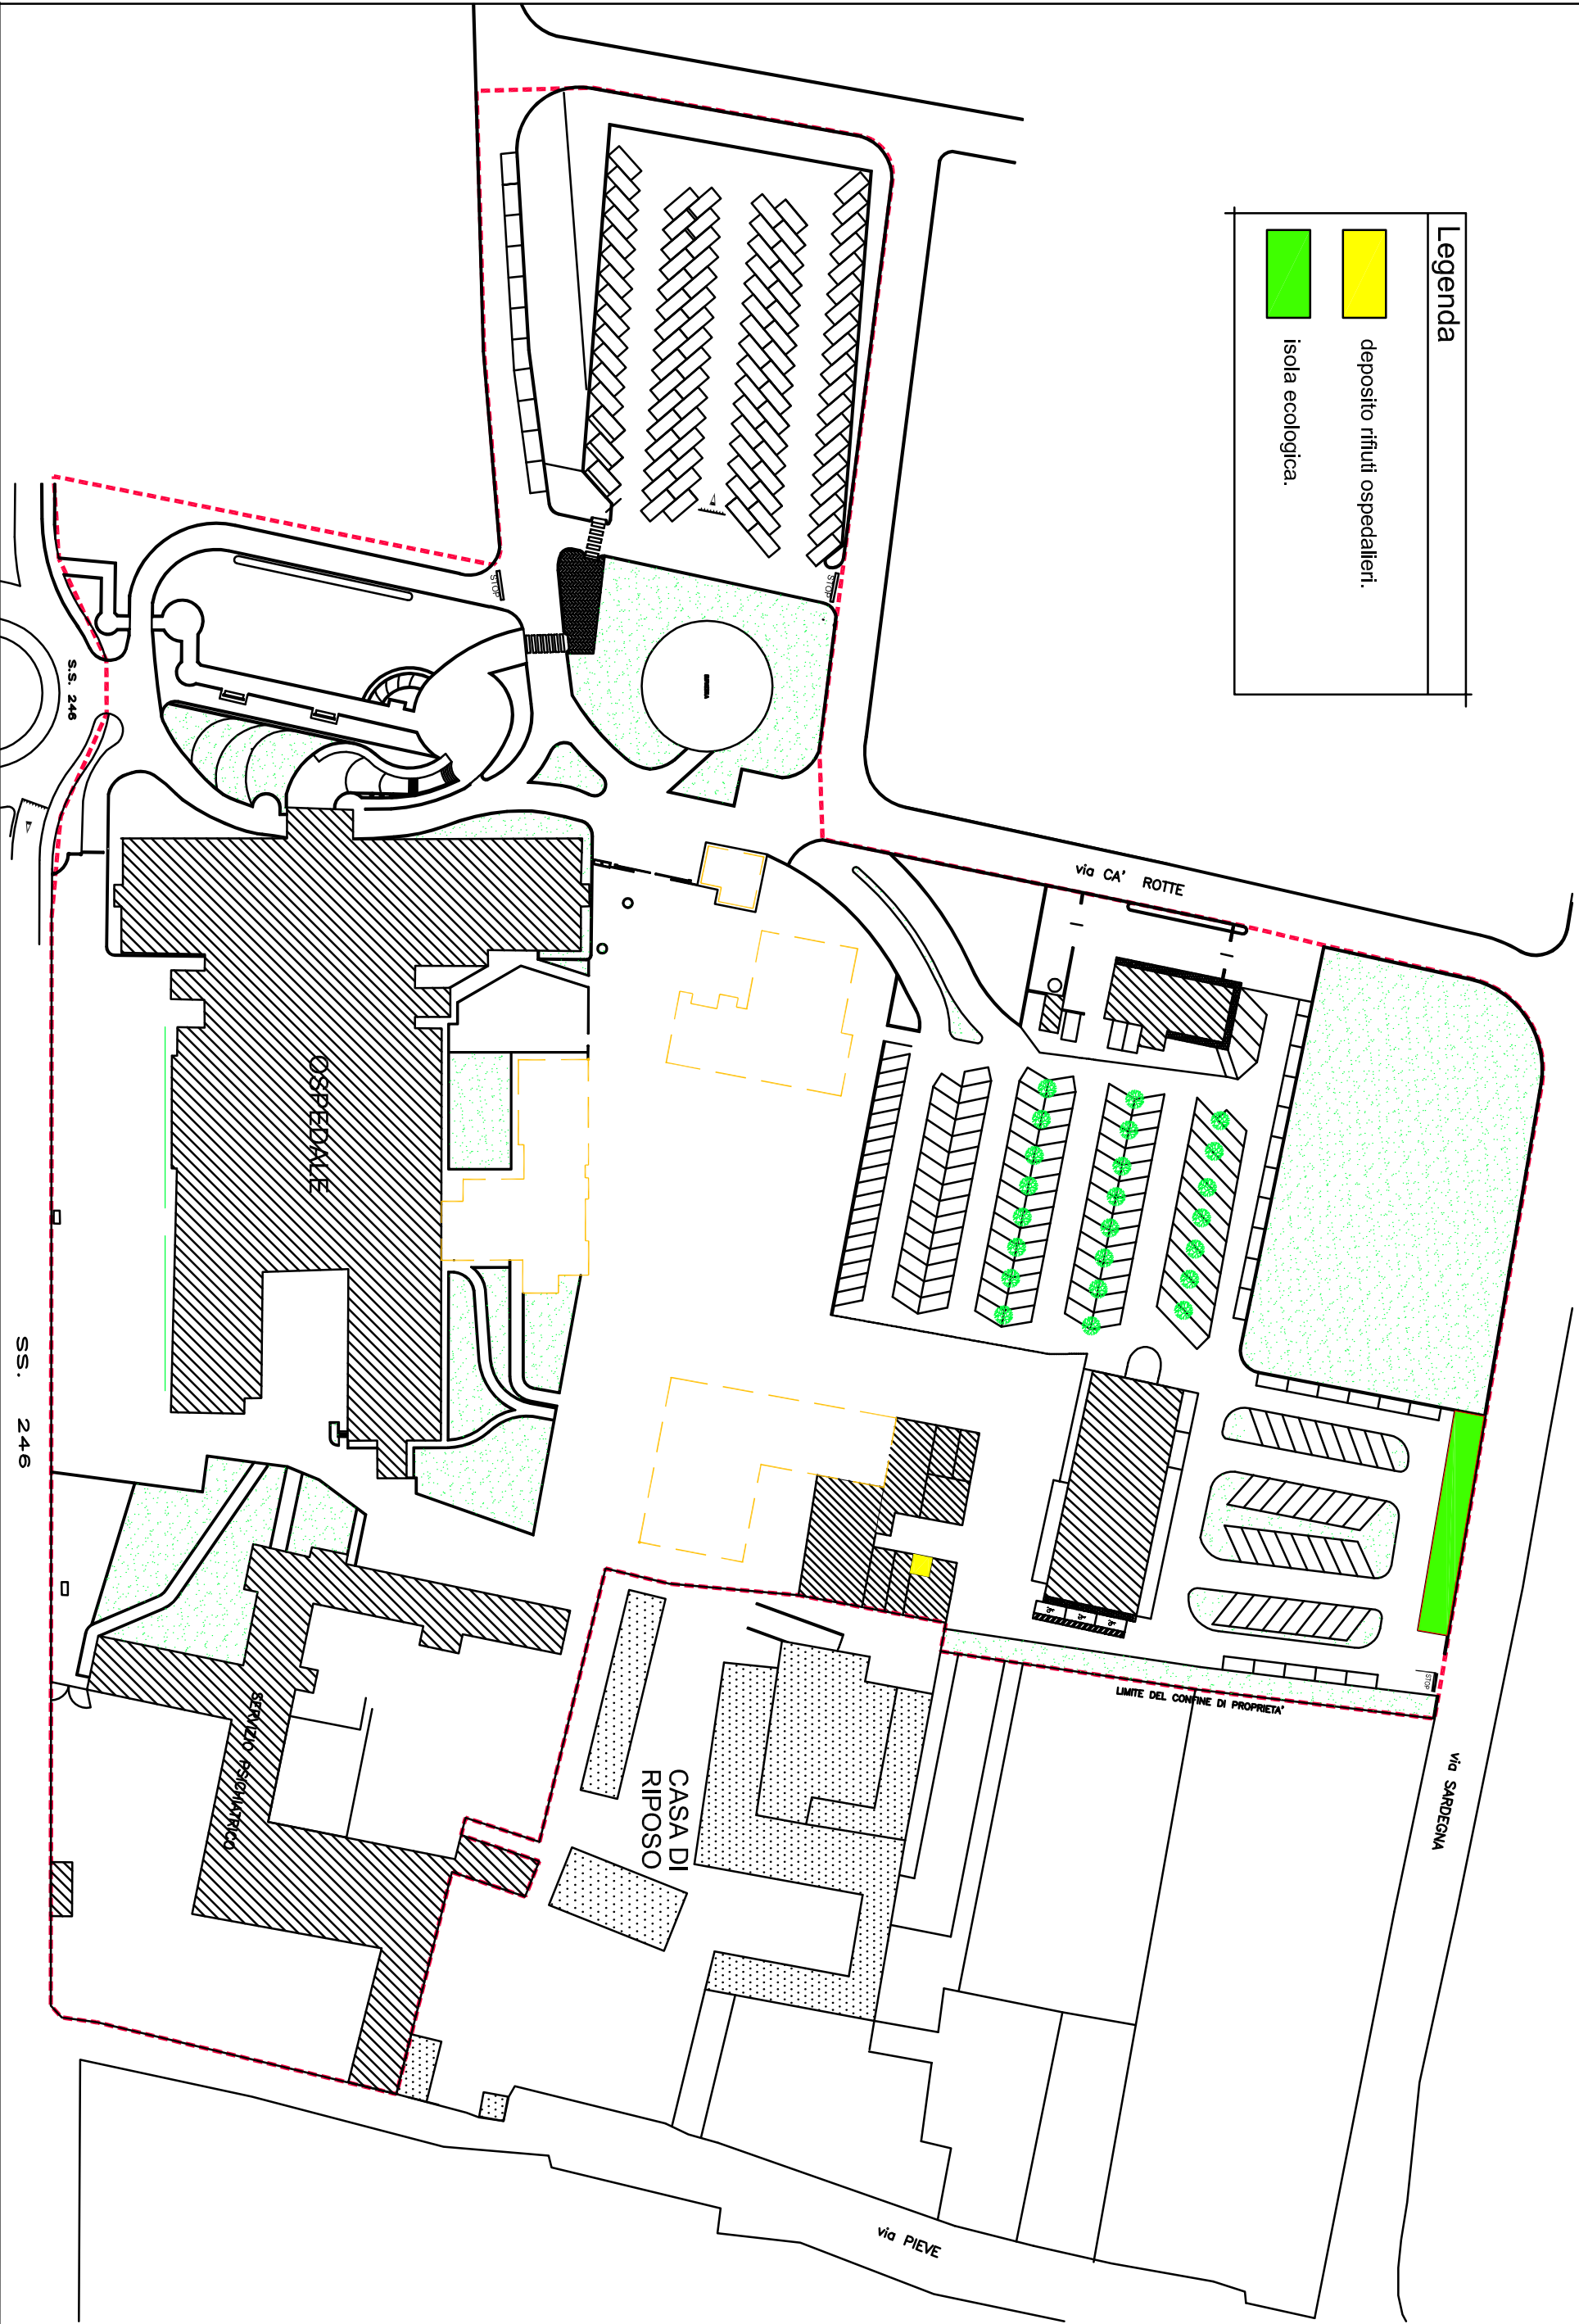

| | | | |
|--|--|-----------|--|
| TITOLO DEL PROGETTO | | TAVOLA: | |
| OSPEDALE DI MONTECCHIO MAGGIORE (VI) - VIA CA' ROTTE, 9. | | UNICA | |
| PROGETTISTA: | | DATA: | |
| DISEGNATORE: | | REV: | |
| geom. Paolo Giuriato | | Apr. 2017 | |
| OGGETTO DELLA TAVOLA: | | SCALA: | |
| PLANIMETRIA PER L'INDIVIDUAZIONE DEI DEPOSITI RIFIUTI SPECIALI PERICOLOSI. | | 1:1.000 | |