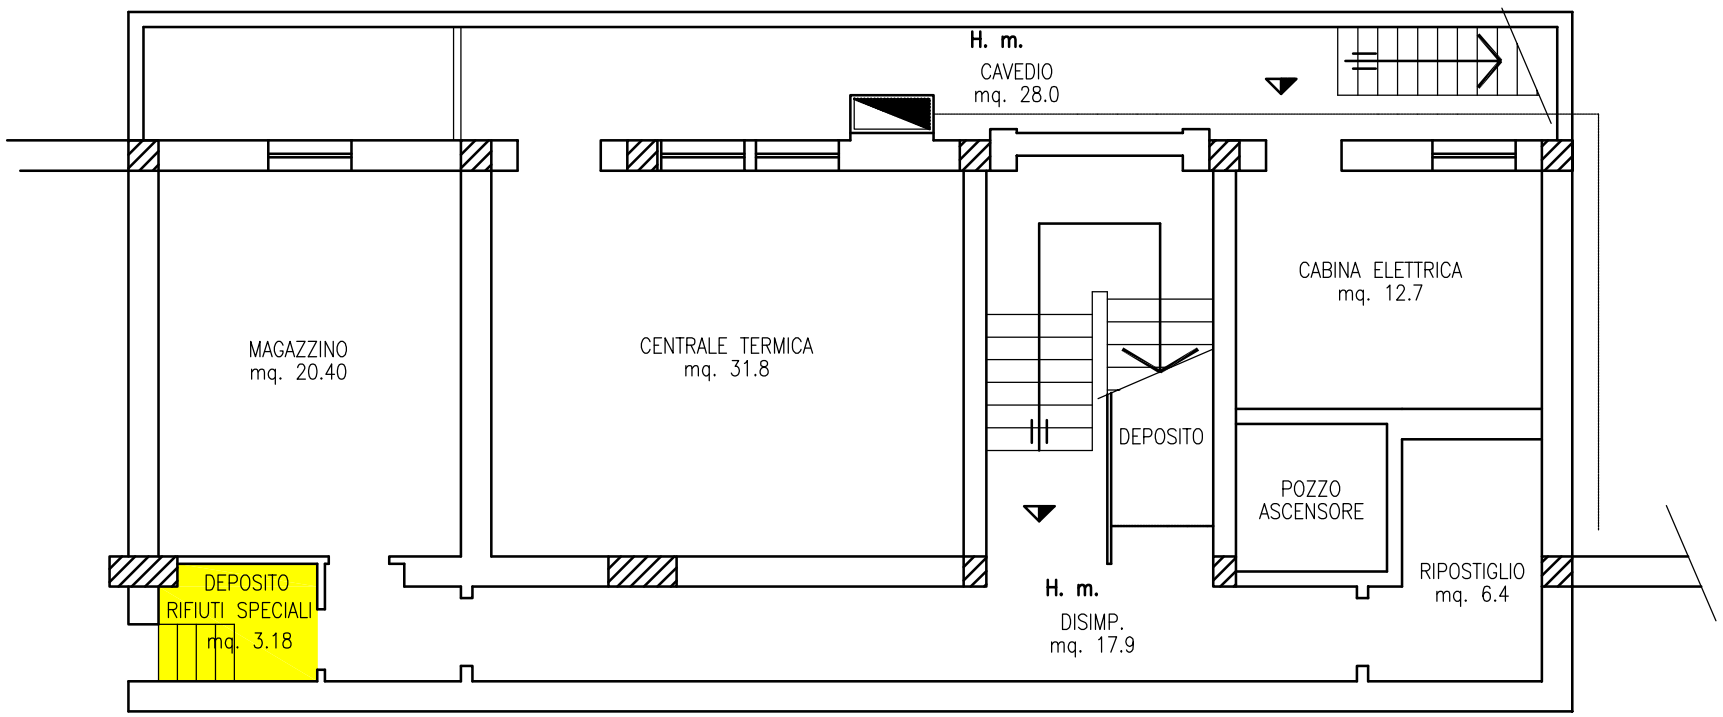

Legenda

deposito rifiuti speciali.

REGIONE DEL VENETO
ULSS8 BERICA

TITOLO DEL PROGETTO
DISTRETTO SOCIO SANITARIO DI ARZIGNANO (VI) - VIA KENNEDY, 2 - PIANO INTERRATO.

TAVOLA: UNICA

PROGETTISTA:

DISEGNATORE: geom. Paolo Giuriato

OGGETTO DELLA TAVOLA : PLANIMETRIA PER L'INDIVIDUAZIONE DEI DEPOSITI RIFIUTI SPECIALI PERICOLOSI.

SCALA: 1:100

DATA: Apr. 2017

REV:

FILE P:\tecnicodoc\C) ElaboratiGrafici\PLANIMETRIE GENERALI\PLANIMETRIE DEPOSITI RIFIUTI SPECIALI 2017\RIFIUTI DISTRETTO ARZIGNANO.dwg