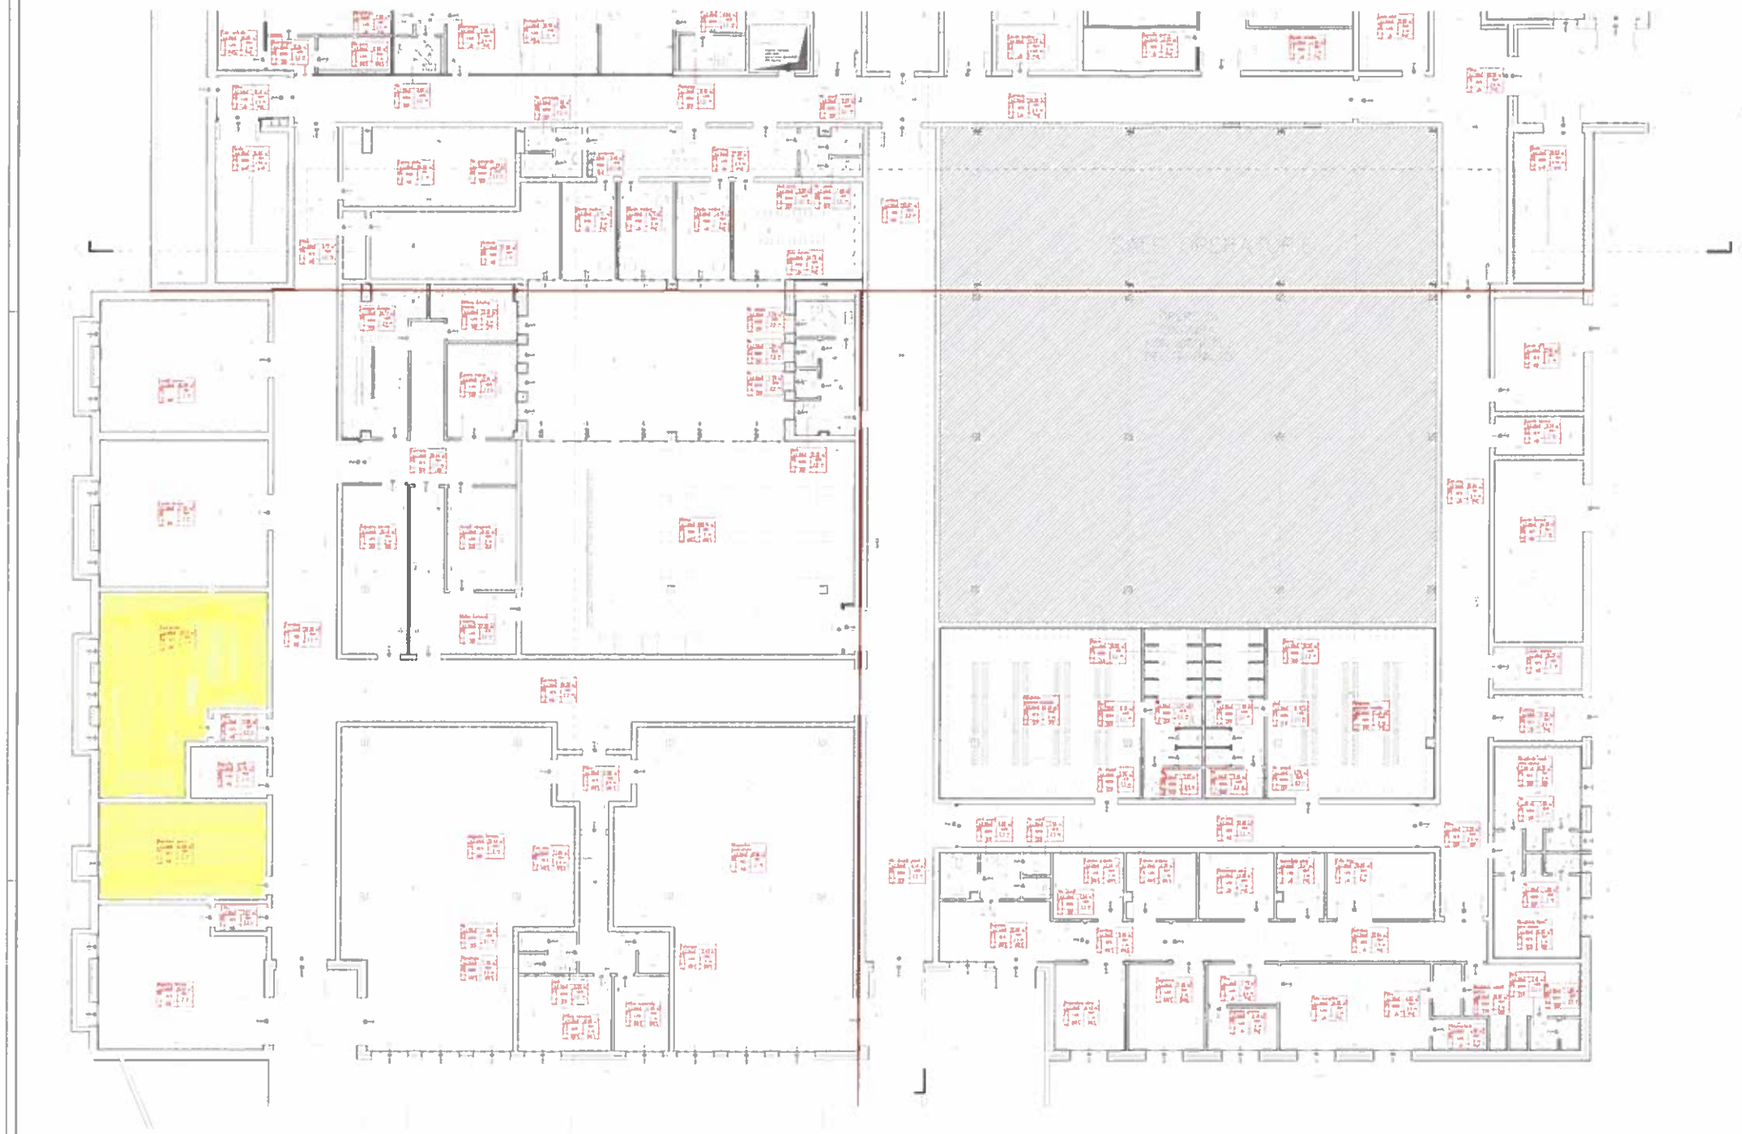

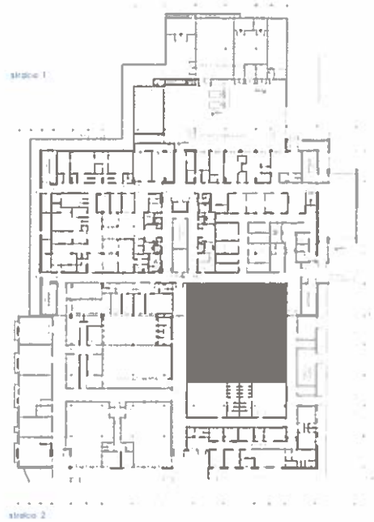

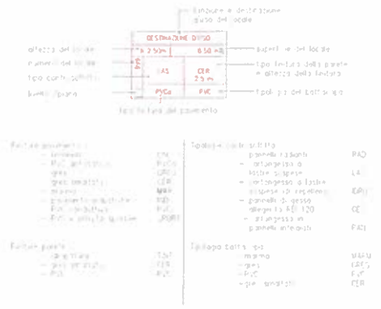

REGIONE VENETO

UNITA' SOCIO SANITARIA NUMERO 3

APPALTO INTEGRATO
PER LA PROGETTAZIONE ESECUTIVA E LA REALIZZAZIONE
DELL'INTERVENTO DI ADEGUAMENTO DELL'OSPEDALE DI ASIAGO (VI)

GUERRATO spa

COVECO scpa

IDRABUILDING scarl

STUDIO NAVARRA ASSOCIATI architettura e ingegneria - (PD)
VISA ENGINEERING srl - (PD)
PROF. ING. RENATO VITALIANI - (PD)
ARCH. MARGHERITA BORRELLI - (TV)

ING. FILIPPO NAVARRA

VISA ENGINEERING srl (PD)

REDAZIONE 3° PERIZIA DI VARIANTE PER ADEGUAMENTO
FUNZIONALE PER SOPRAVVENUTA NORMATIVA
DGRV n. 65/13, n. 2122/13, n. 74/14 E PARERE CRITE DEL 30/07/2014

VAR3.AR.PROG.02

STATO DI PROGETTO
PIANTA PIANO INTERRATO - STRALCIO 2

1:100

MAGGIO 2015