

STRUTTURA:

**PRESIDIO OSPEDALIERO DI RETE BASSANO**  
**Via dei Lotti n. 40 - Bassano del Grappa (VI)**

TITOLO:

**ACQUISIZIONE NUOVA RMN DA 0,4 T - D.G.R. N. 76 DEL 04.02.2014**  
**TAC E RISONANZE MAGNETICHE**

OGGETTO:

**STATO DI FATTO - PROGETTO - COMPARATIVA**  
**PROGRAMMAZIONE FASI LAVORO**

ELABORATI:

**PIANTE PIANO TERRA AREA RISONANZA**

CORPO:

---

DATA PROGETTO:

IL TECNICO:

REVISIONE N. :

IN DATA. :

---  
---  
---

Scala

**1:100**

File



---



Dipartimento Risorse Materiali e Tecnologie  
Servizio Tecnico



Via dei Lotti 40 - 36061 Bassano del Grappa (VI)  
Tel 0424-888930 - Fax 0424-888922

Tavola n°

**U**

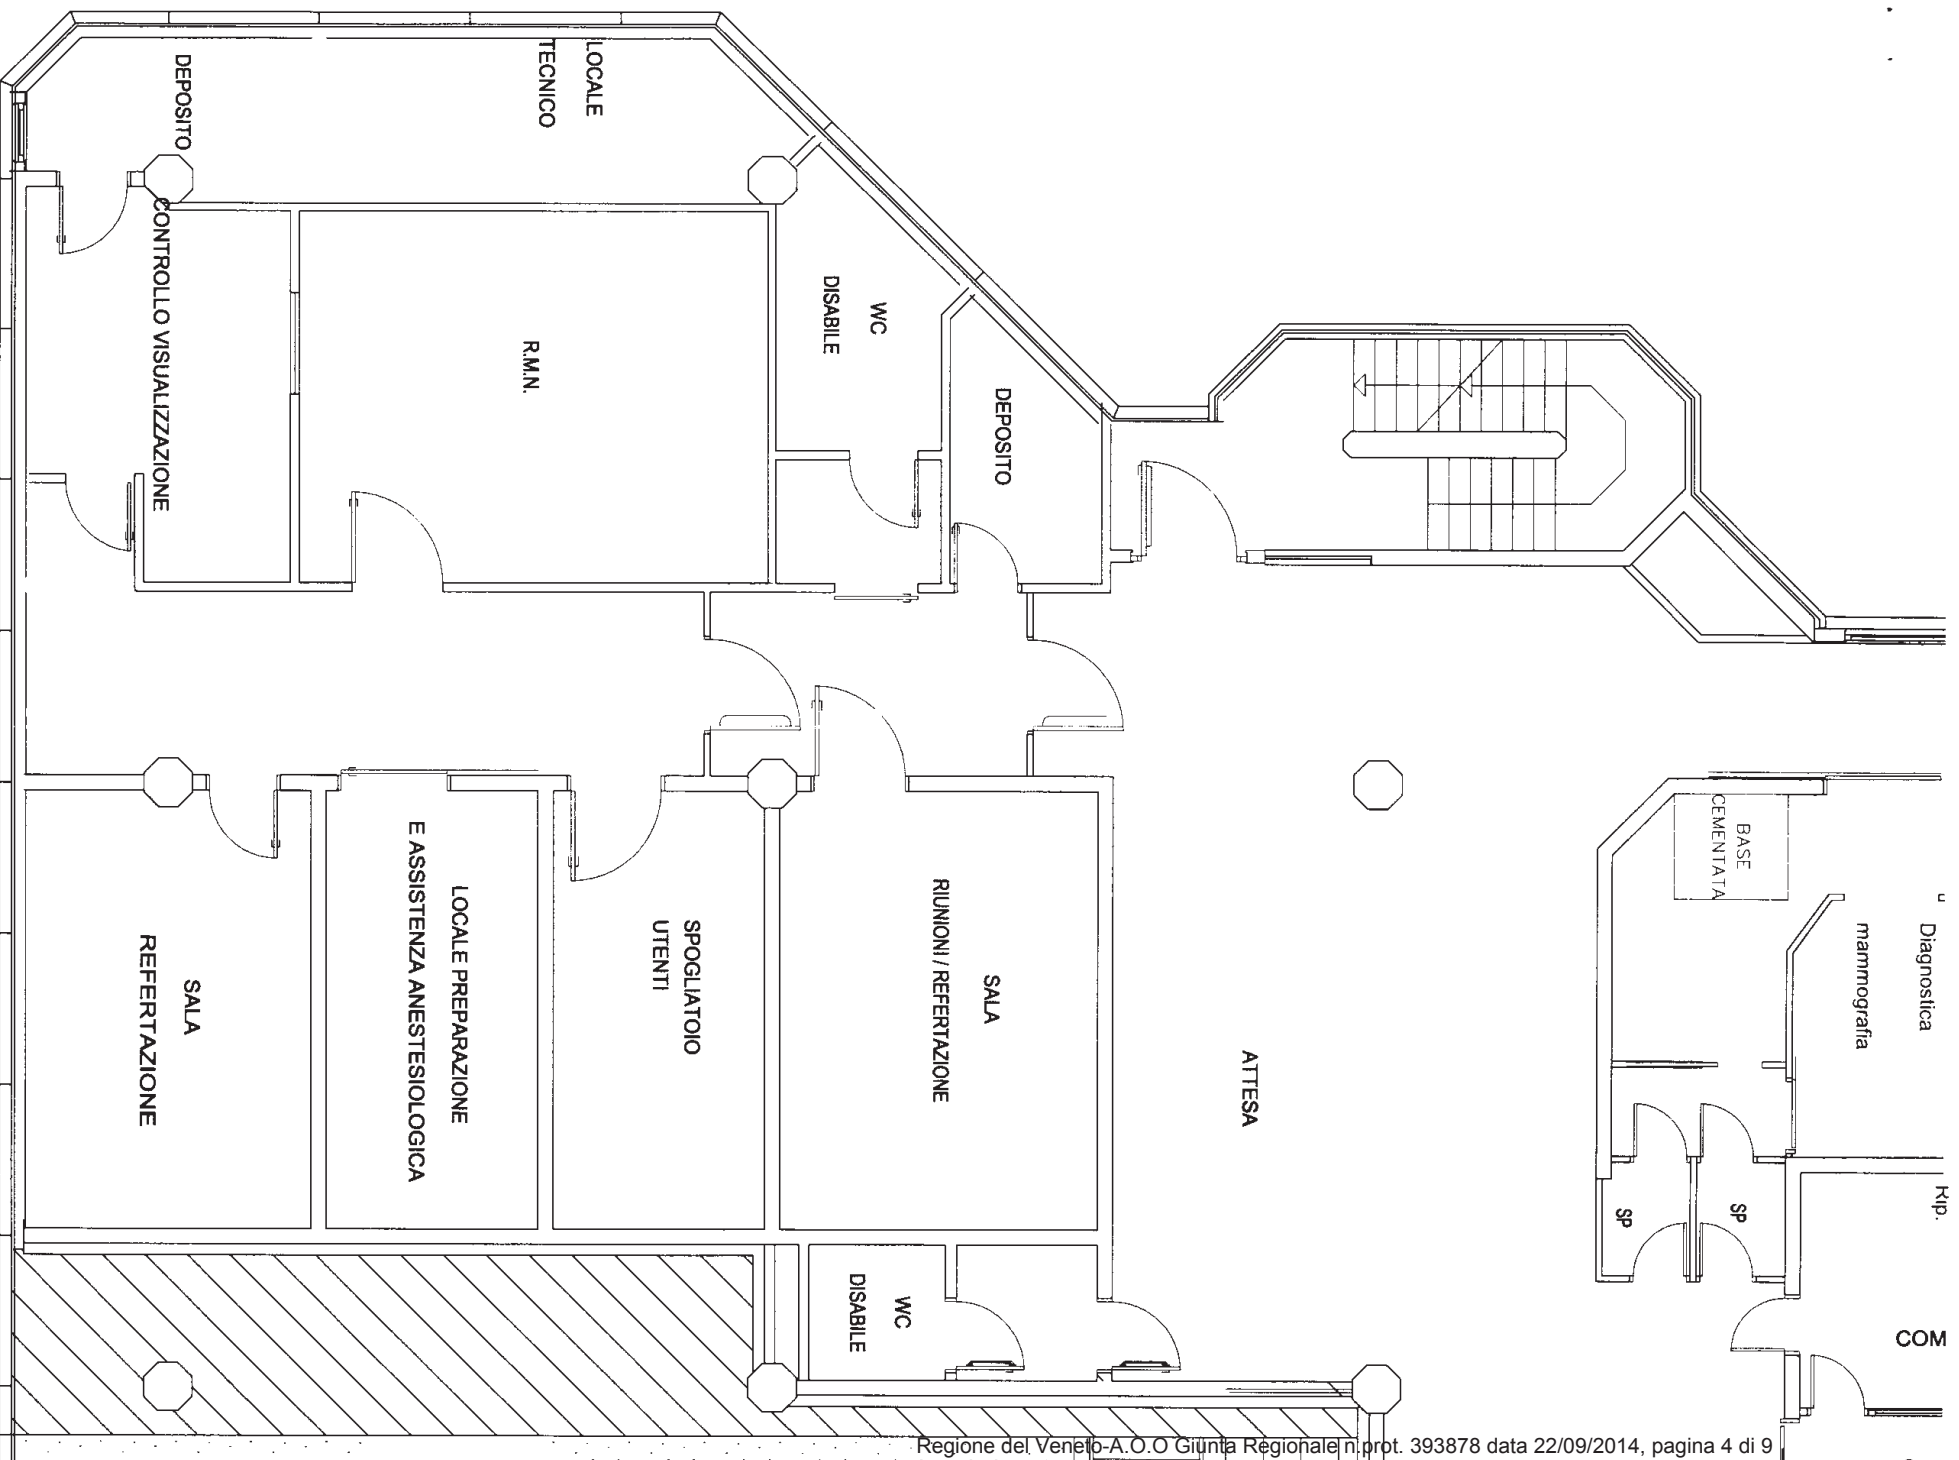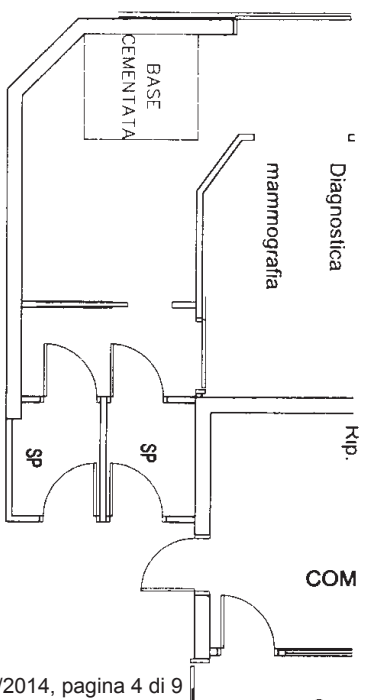

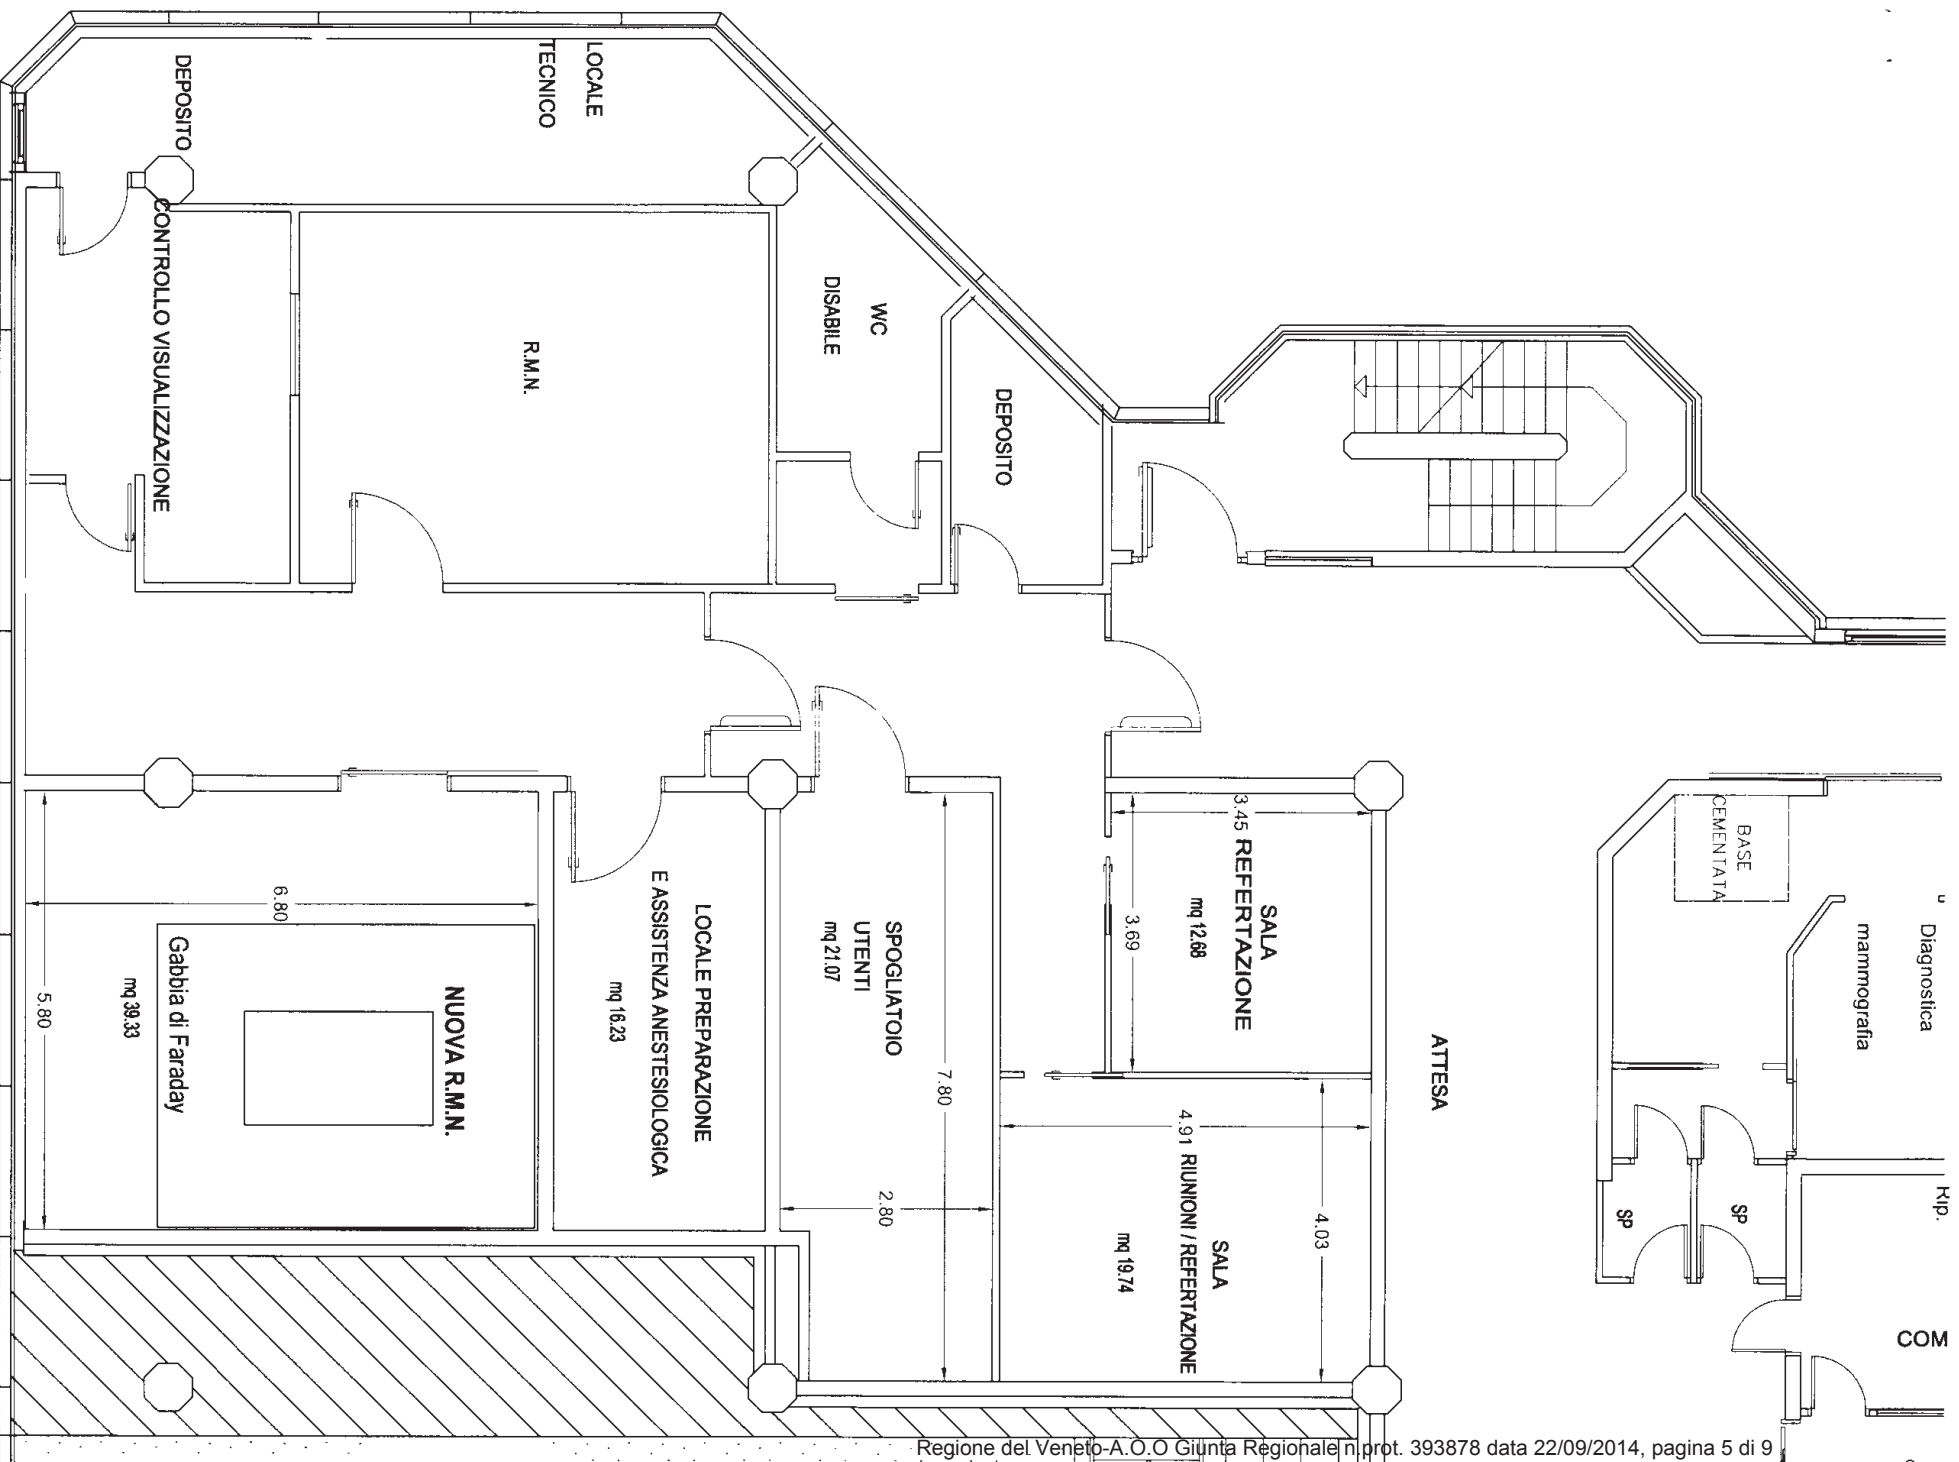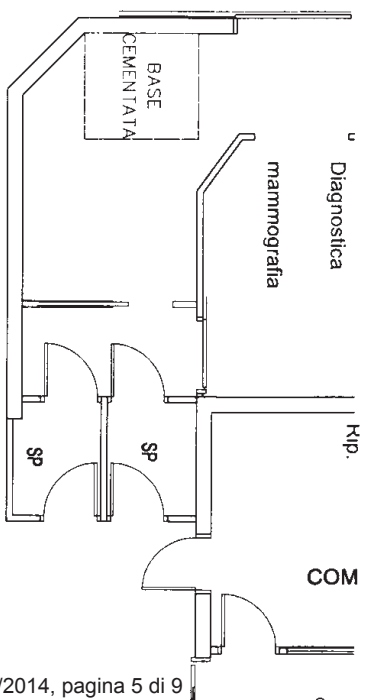

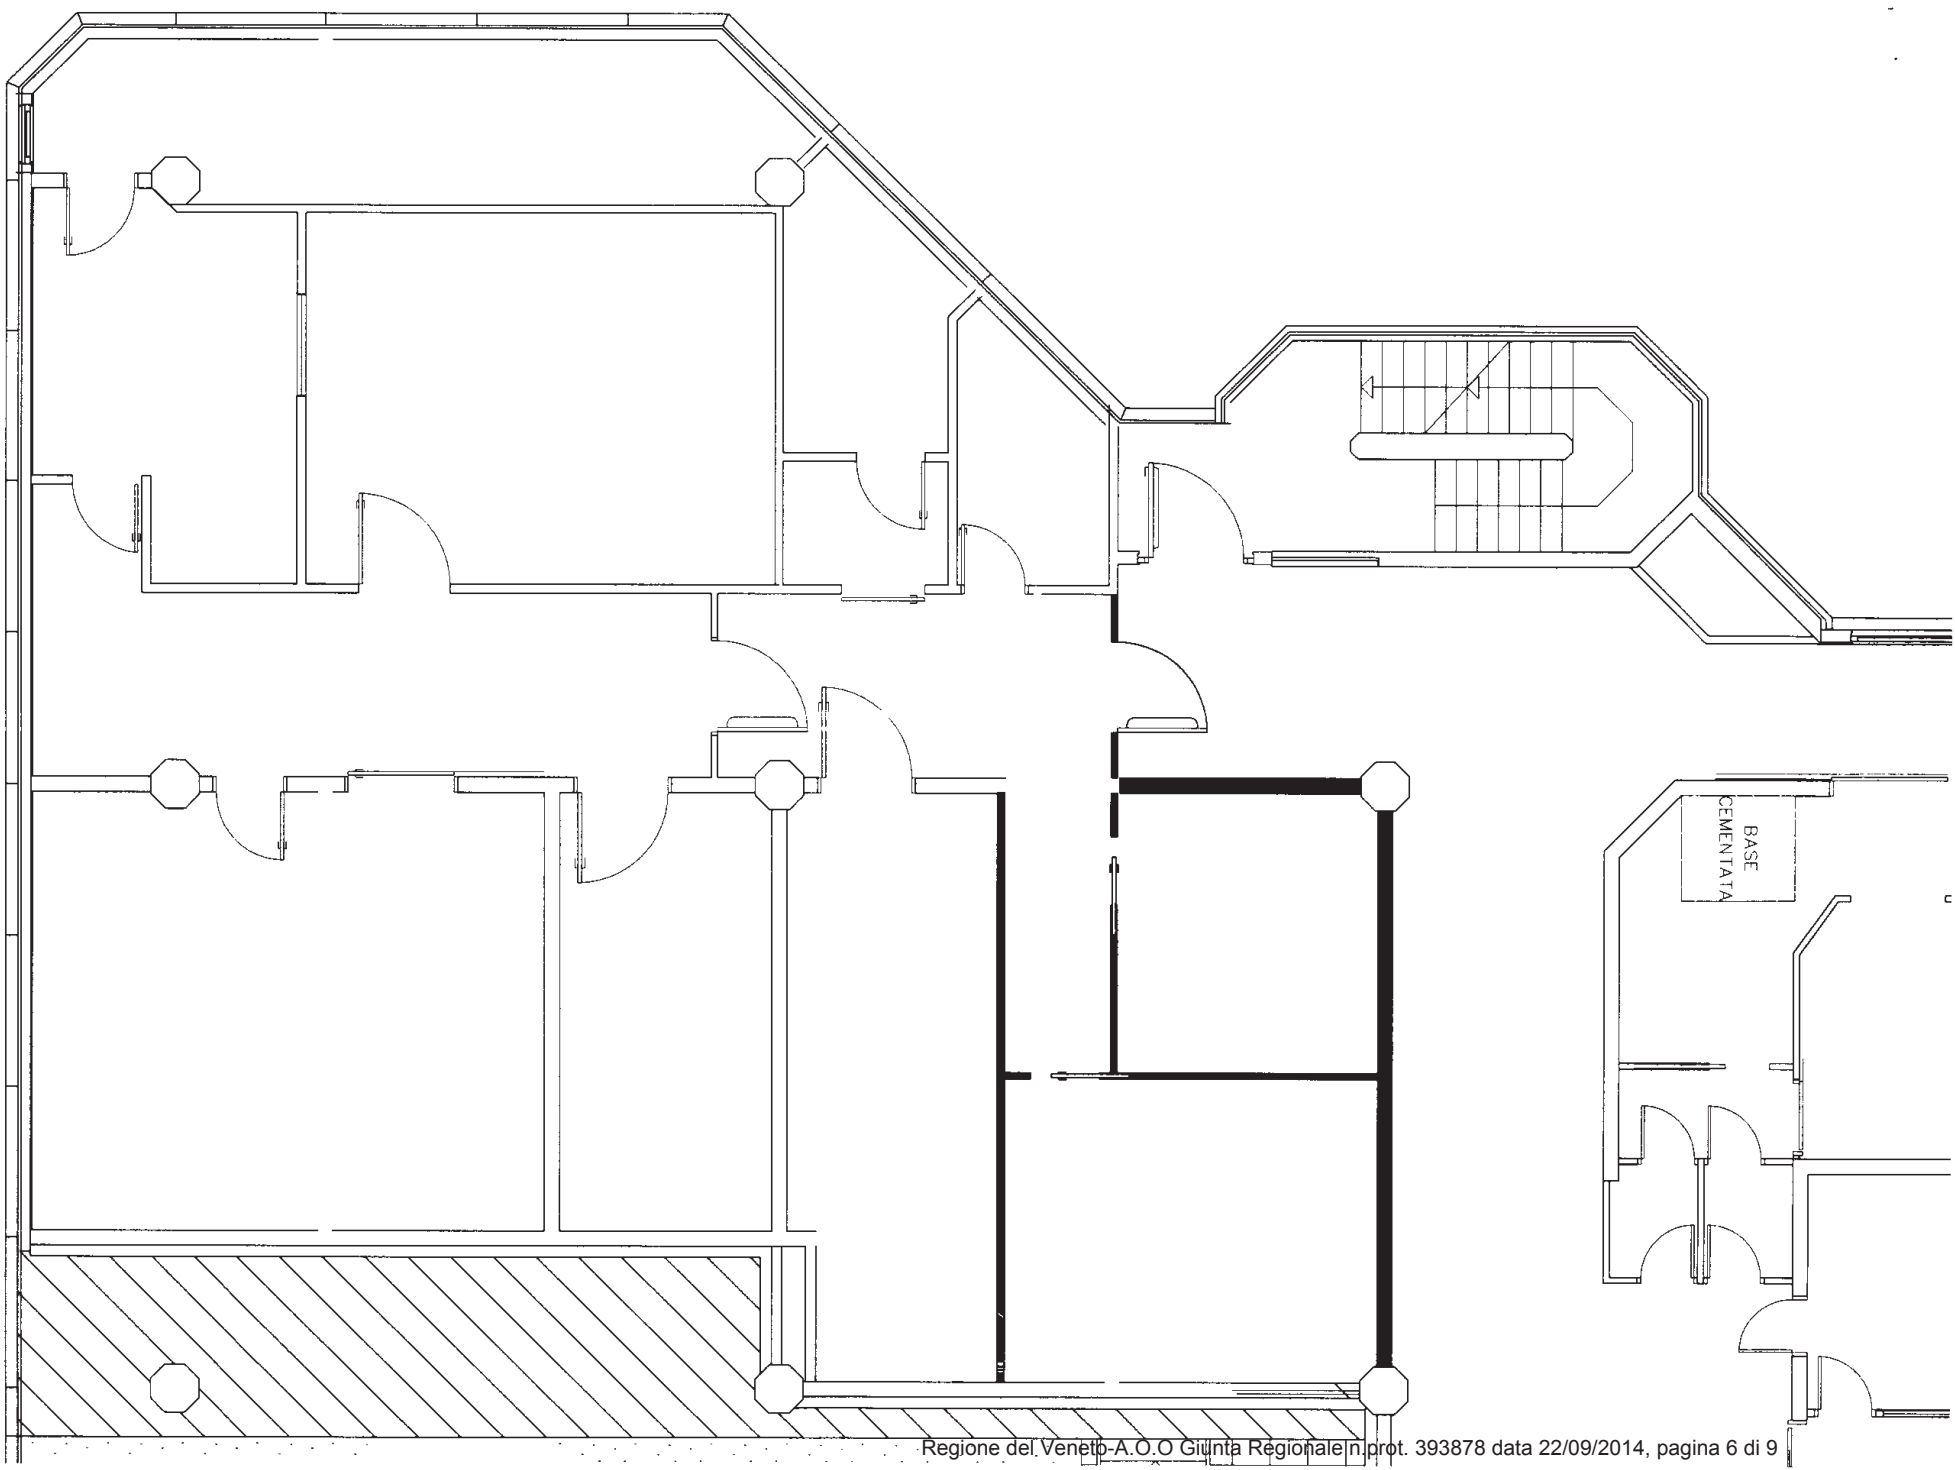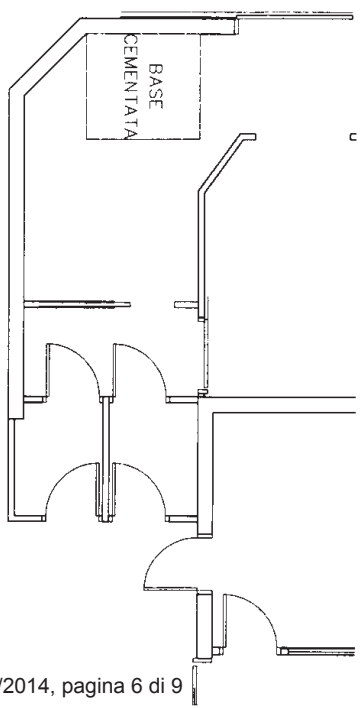

LEGENDA:



NUOVE OPERE

DEMOLIZIONI

**Ospedale San Bassiano**


Risonanza Magnetica Nucleare - Comparativa

Piano Terra - Scala 1:100

# Ospedale San Bassiano

Fasi dei lavori 1/3


Piano Terra - Scala 1:100

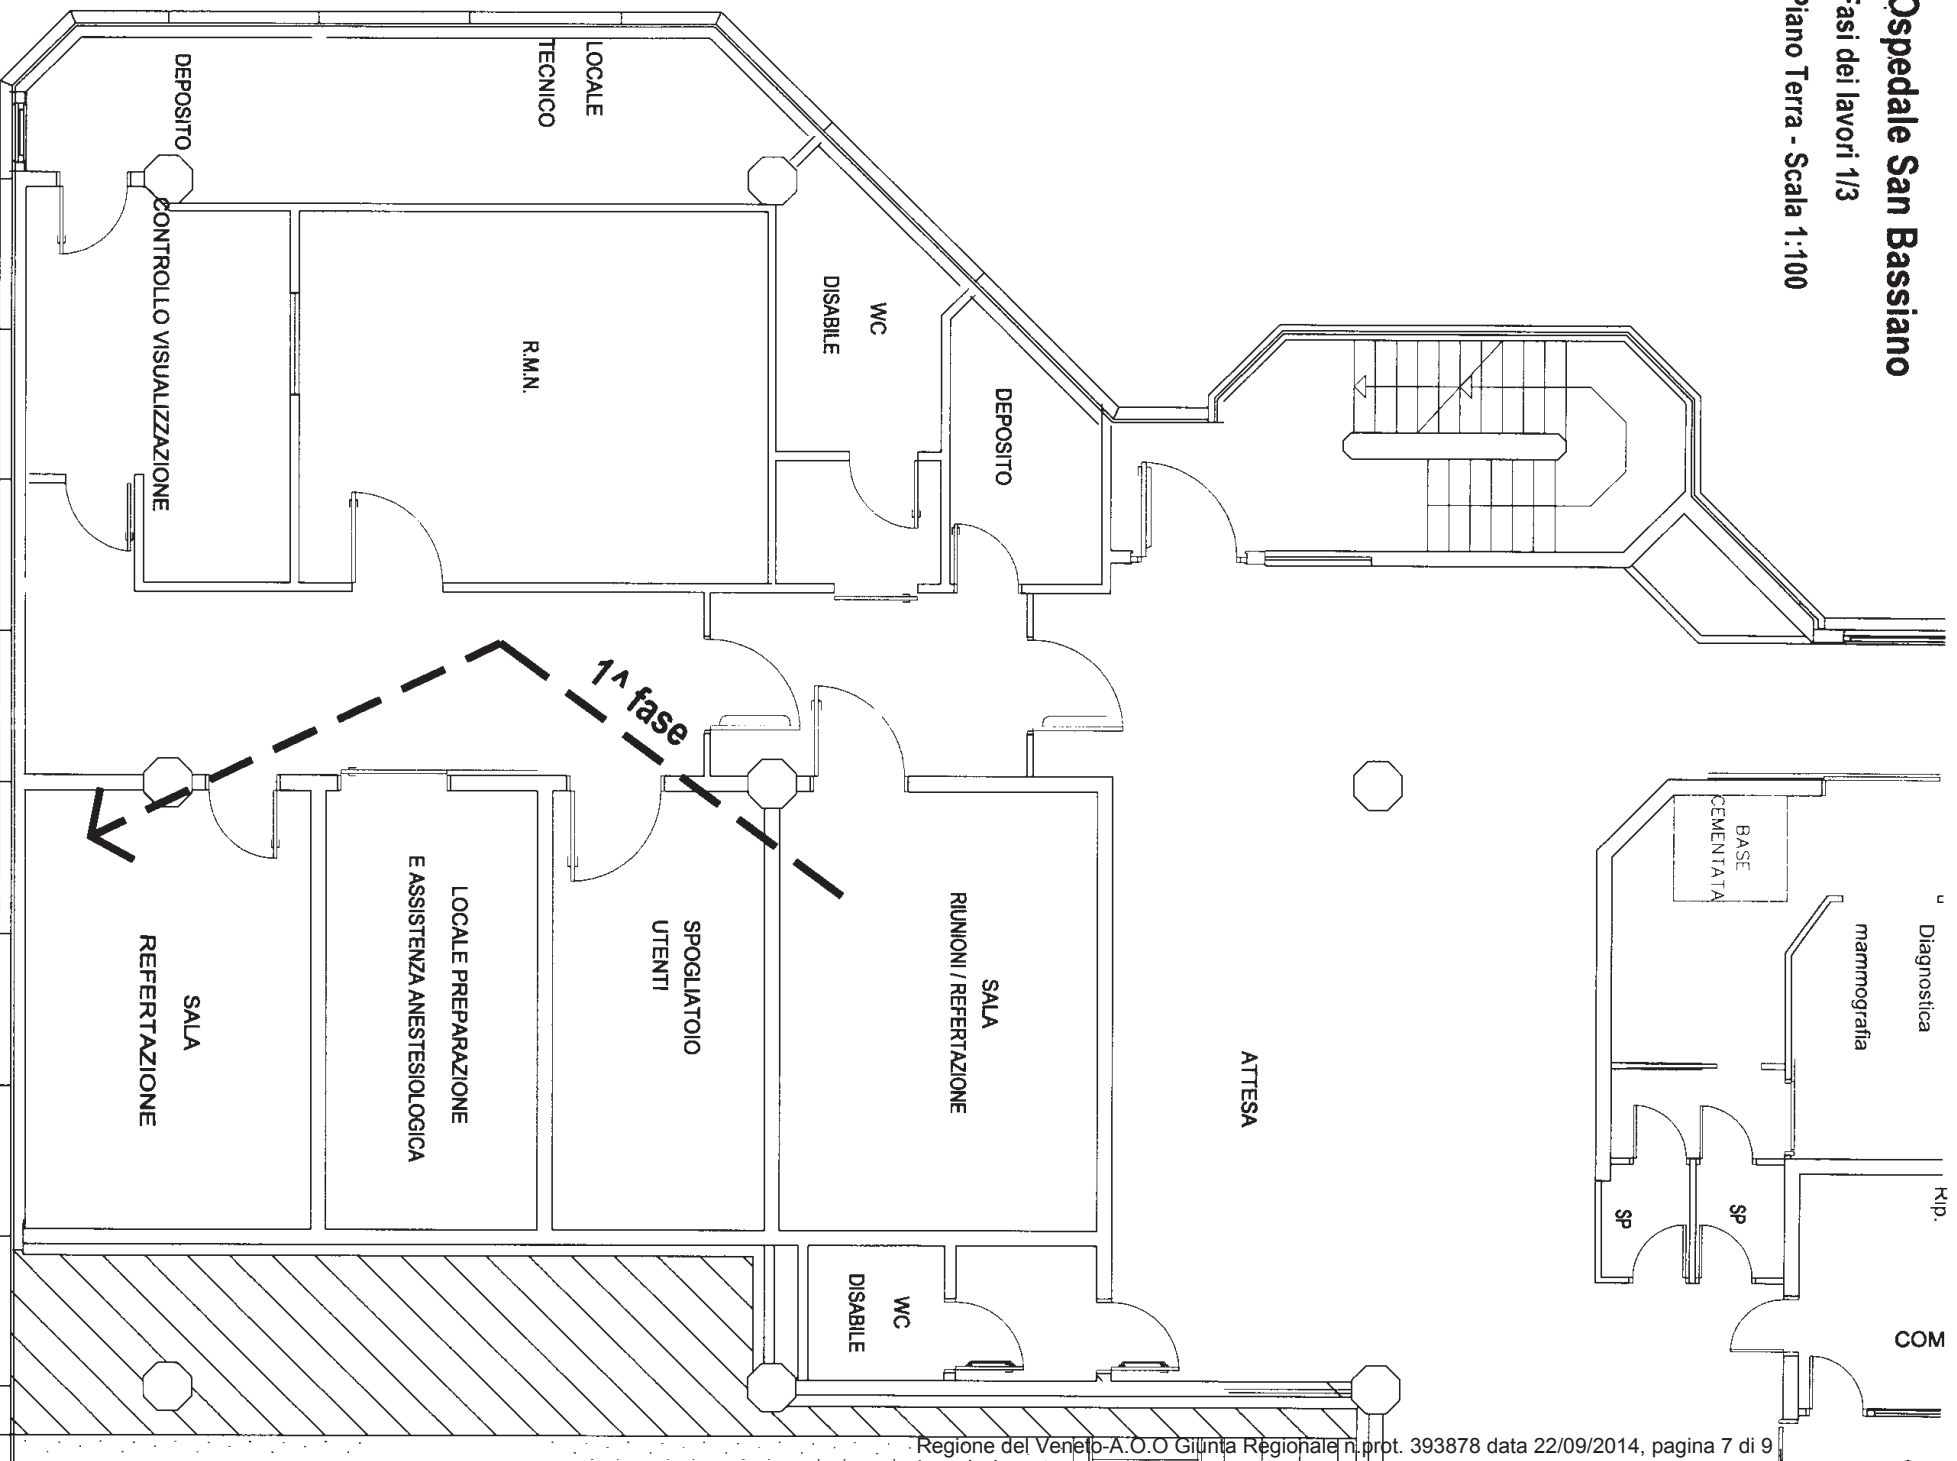

# Ospedale San Bassiano

Fasi dei lavori 2/3



Piano Terra - Scala 1:100

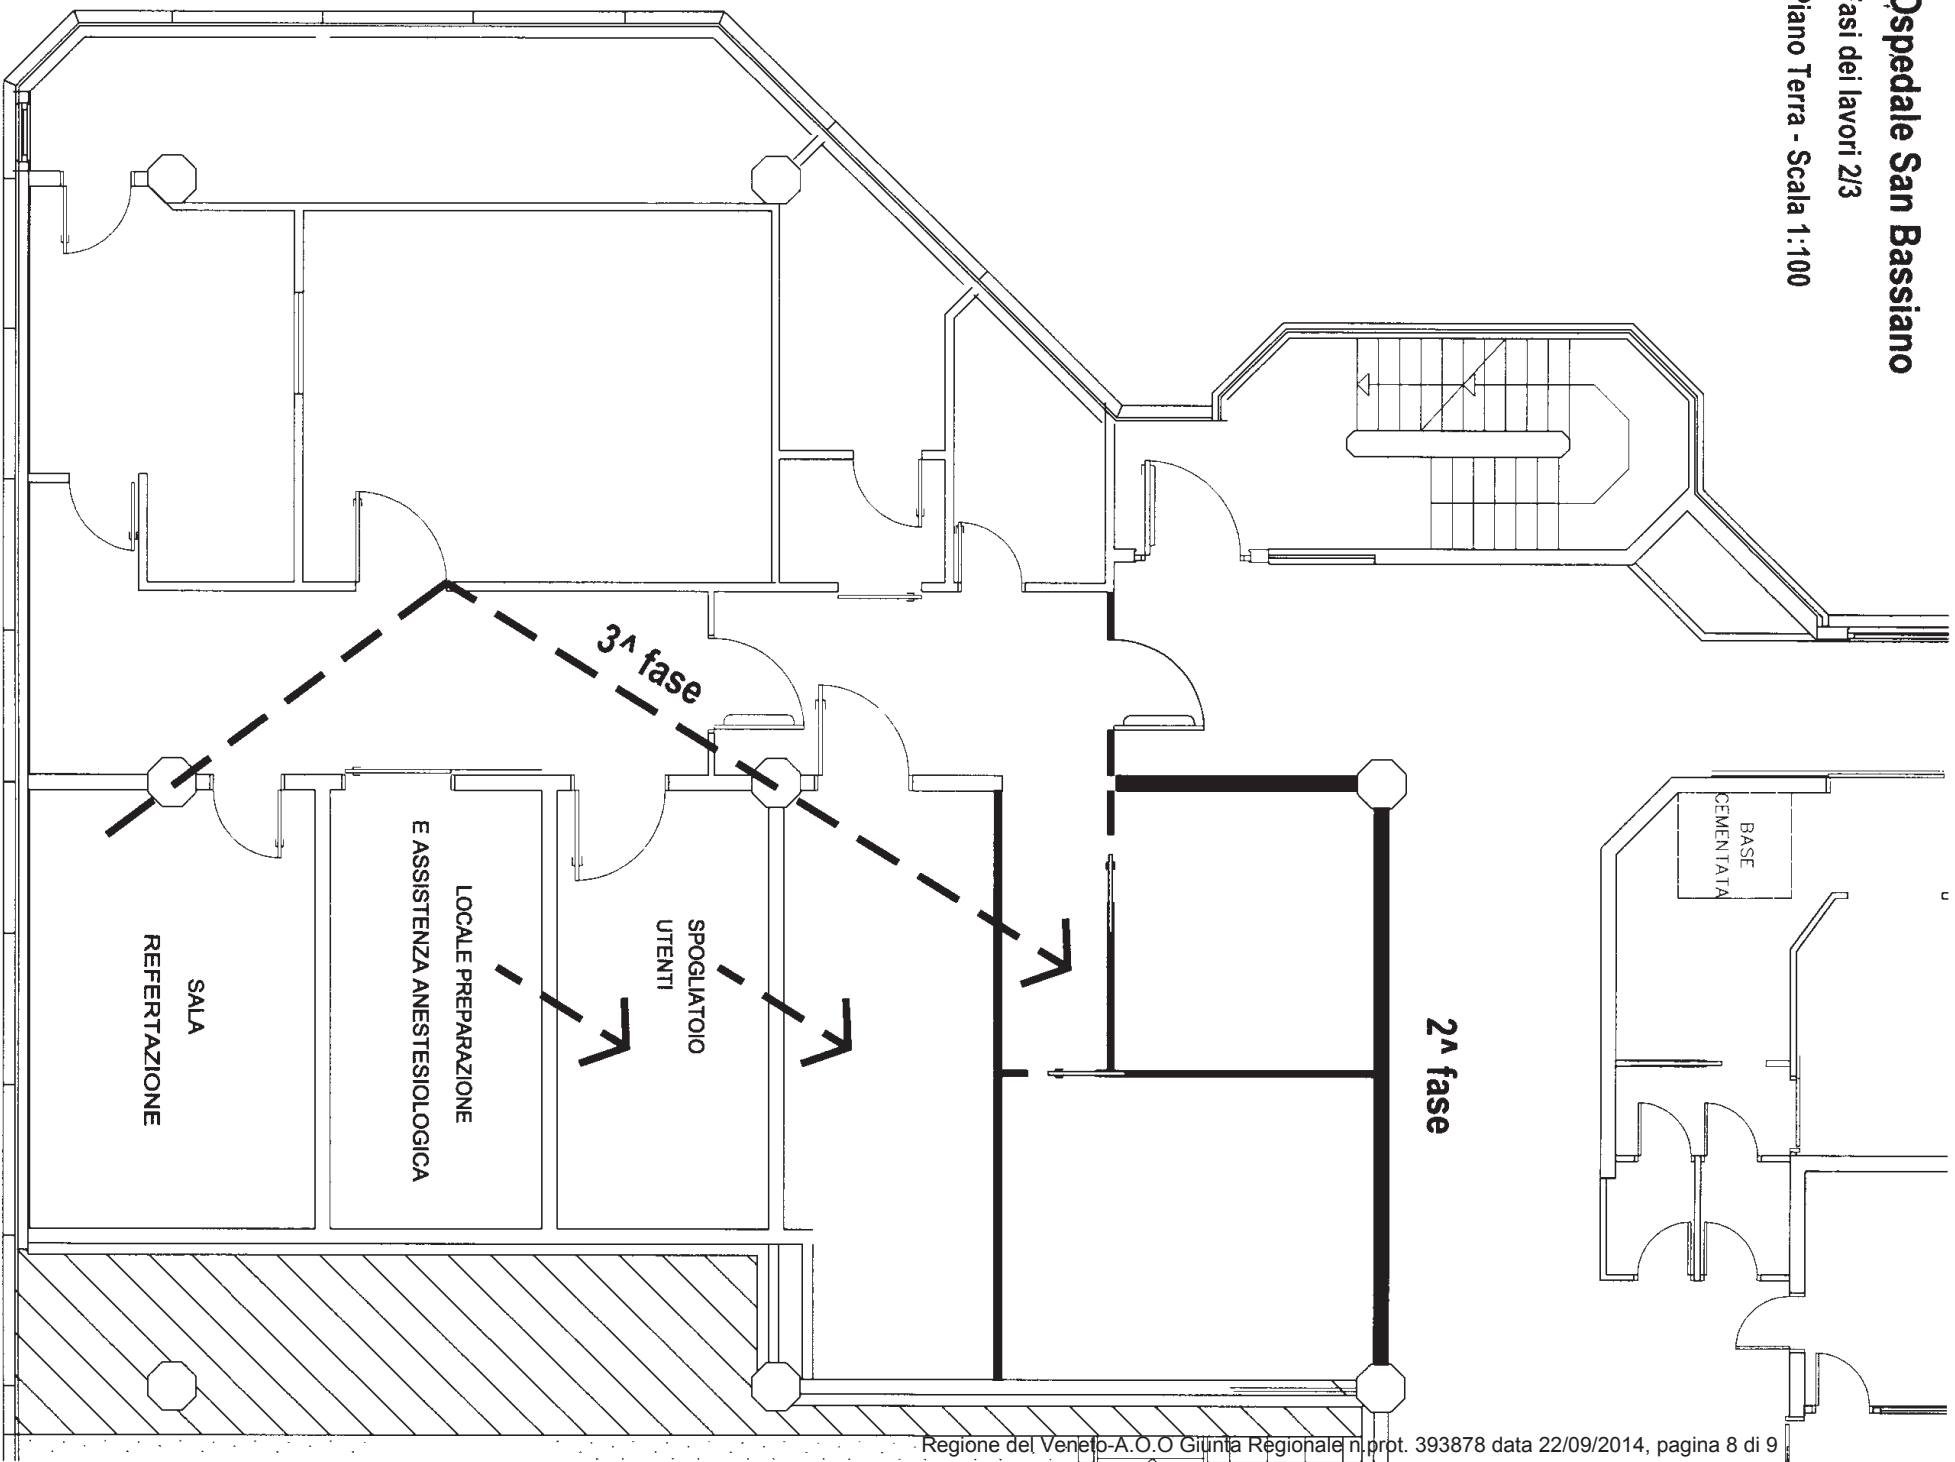

# Ospedale San Bassiano

Fasi dei lavori 3/3

Piano Terra - Scala 1:100

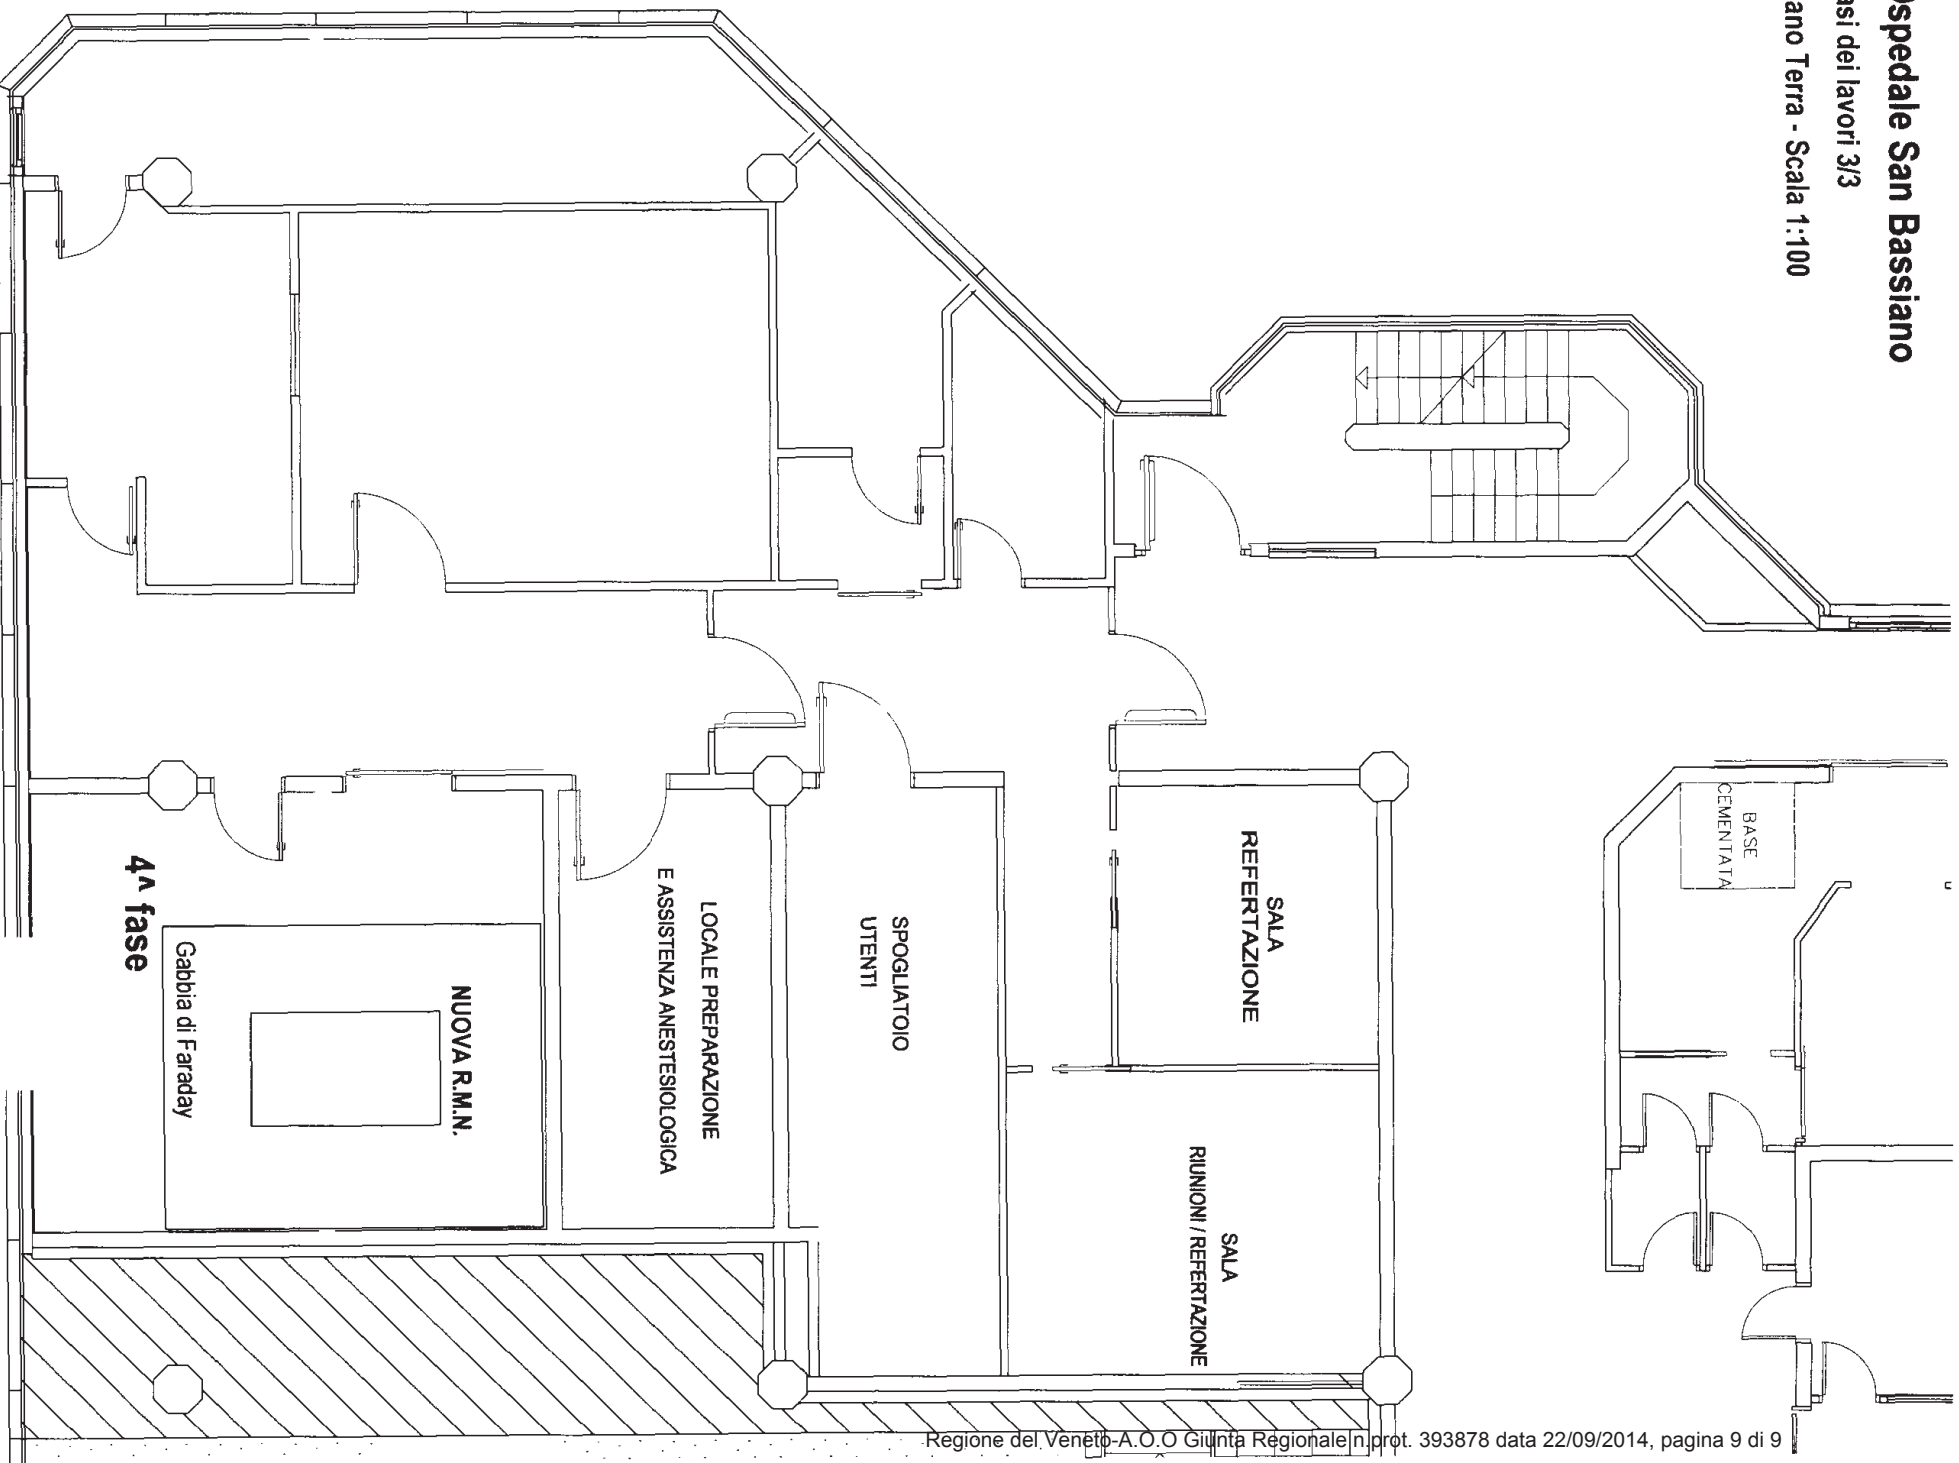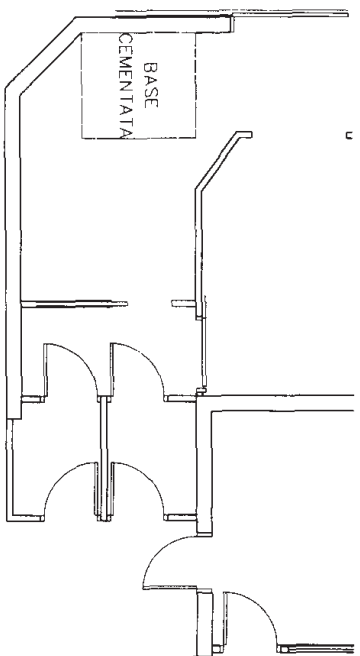

Legenda:

4<sup>a</sup> fase: realizzazione lavori per nuova sala RM e  
apertura breccia in facciata

5<sup>a</sup> fase: inserimento nuova apparecchiatura,  
installazione e successivi ripristini facciata

