



PROIEZIONE AL PIANO TERRA DEL LOCALE  
RISONANZA MAGNETICA SOVRASTANTE

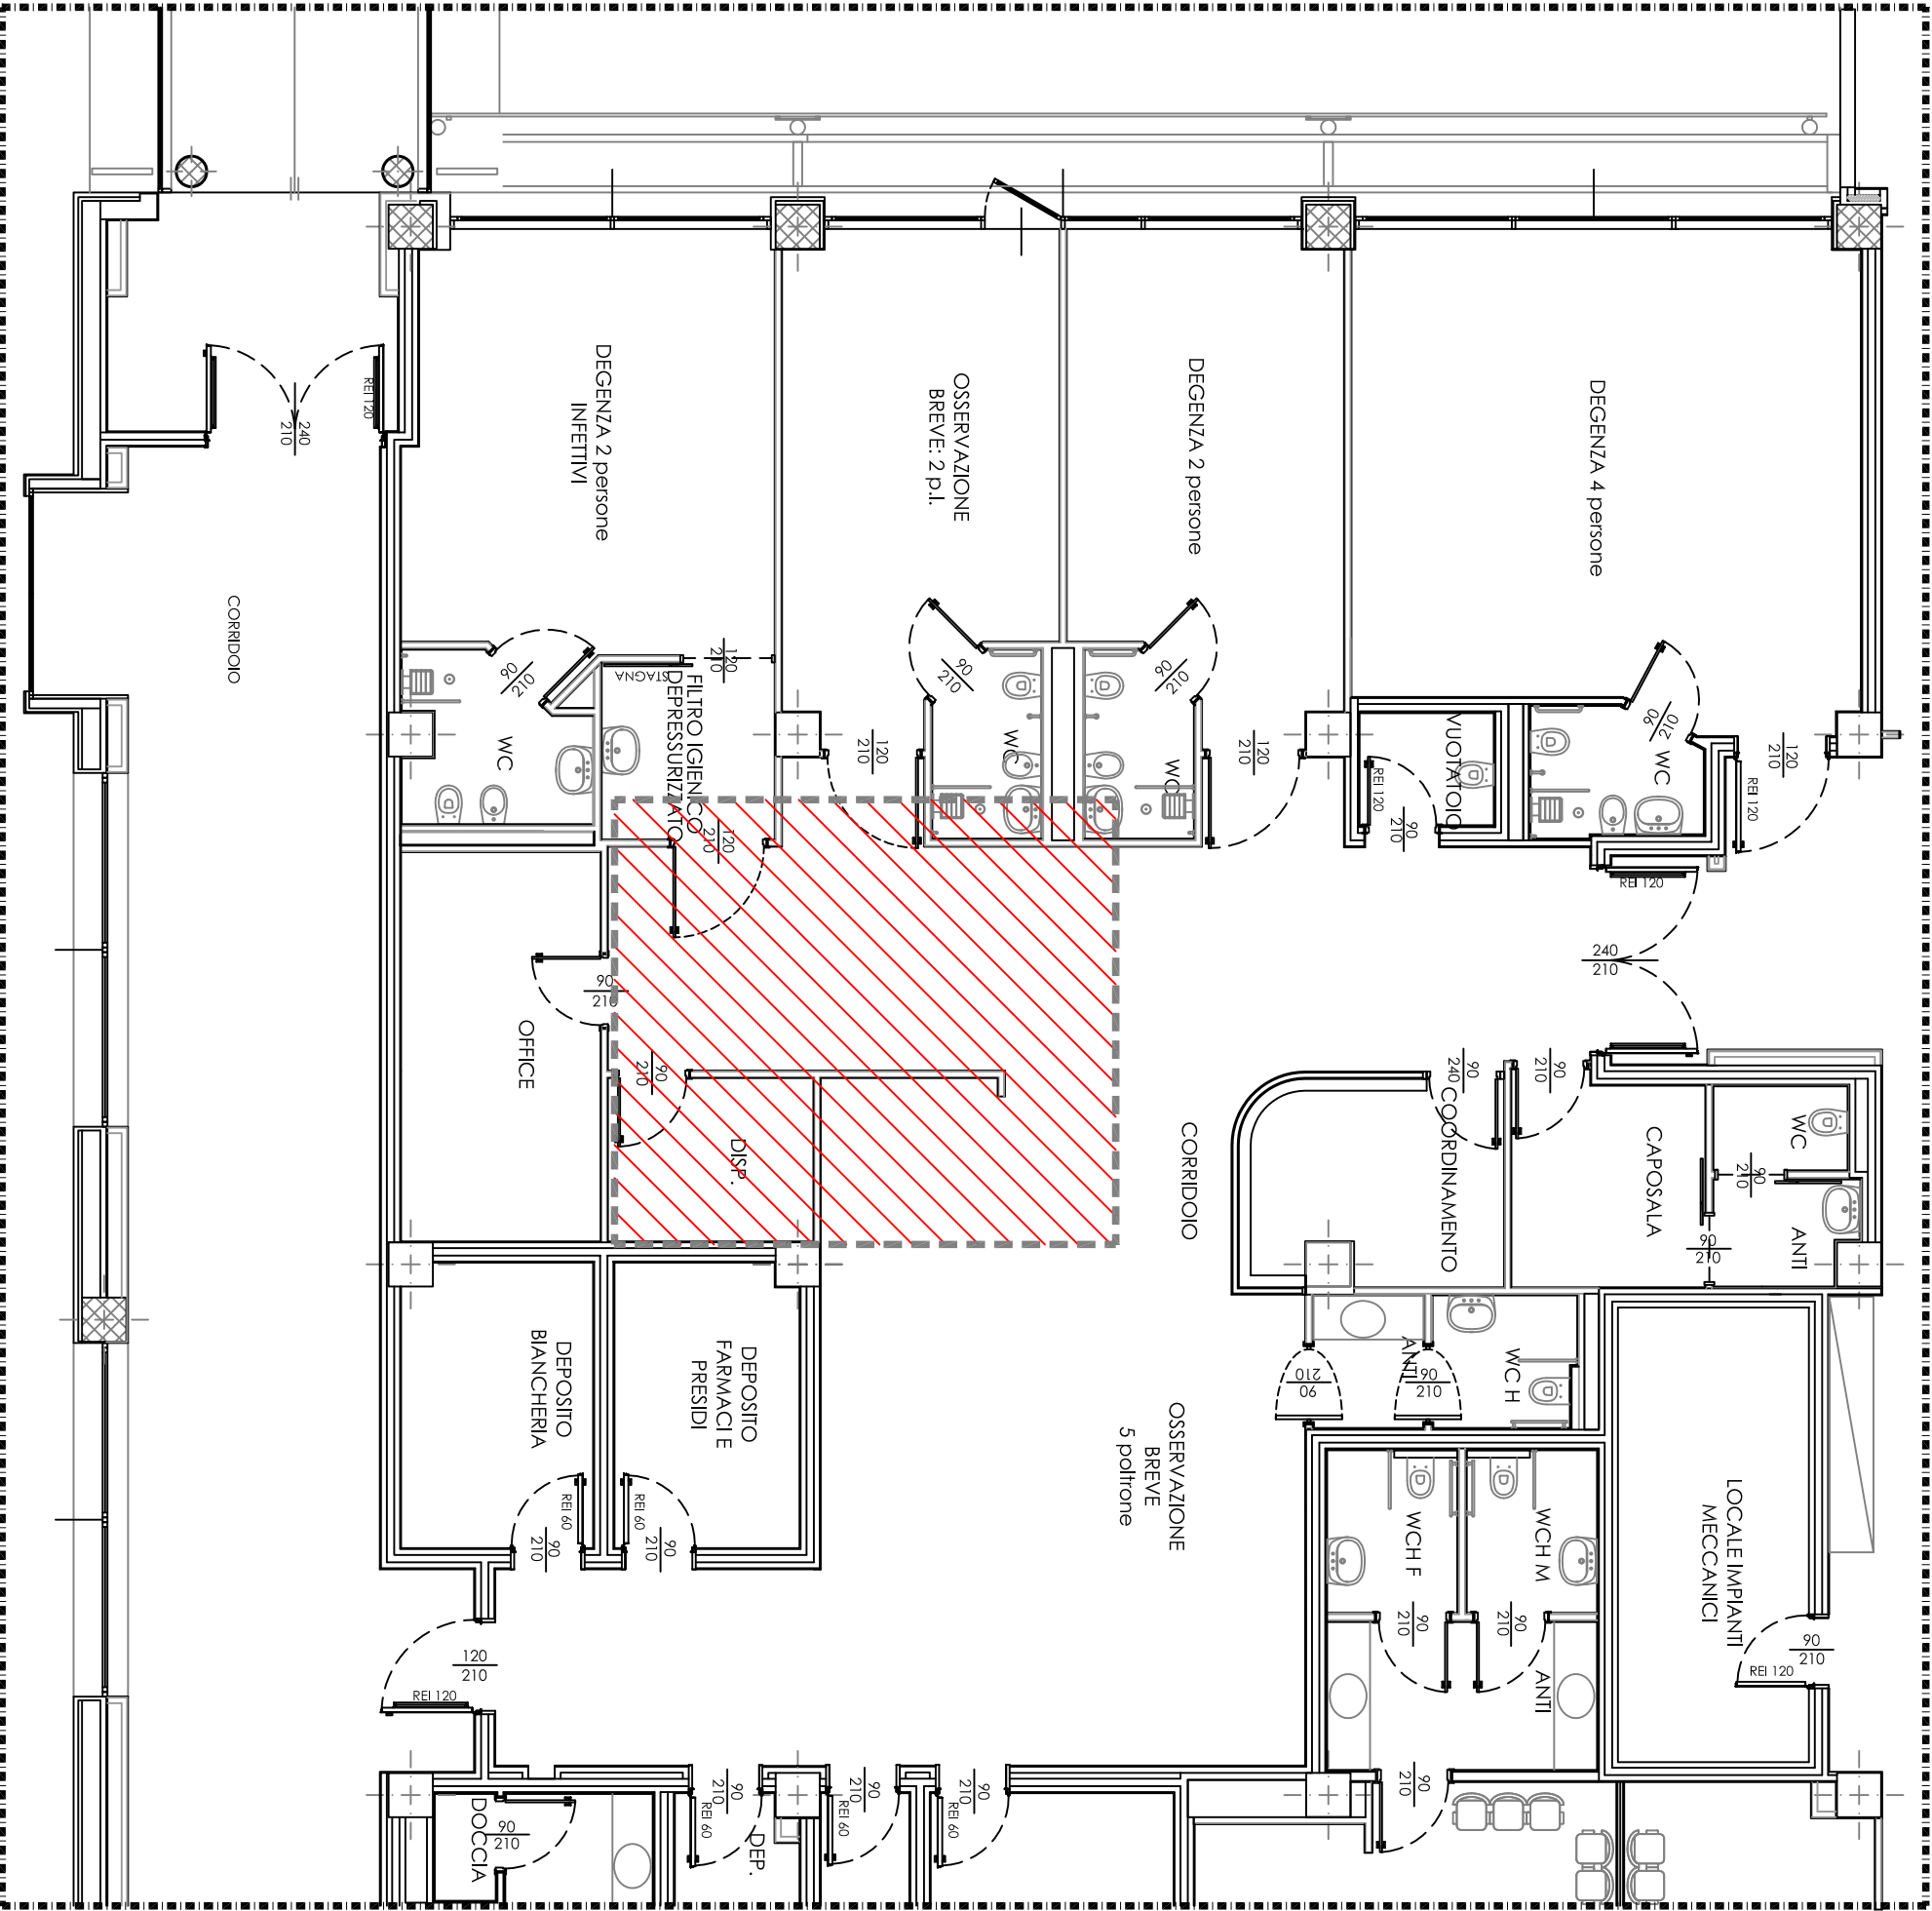

		NUOVA PIASTRA EMERGENZA Opere di completamento R.M. Progetto PRELIMINARE	
P.O. CITTADELLA		PIANO TERRA	
Rev. n°	data	TAVOLA_01	
00	07/2014		
Scala	disegnato		
1:100	A. Gelain		