

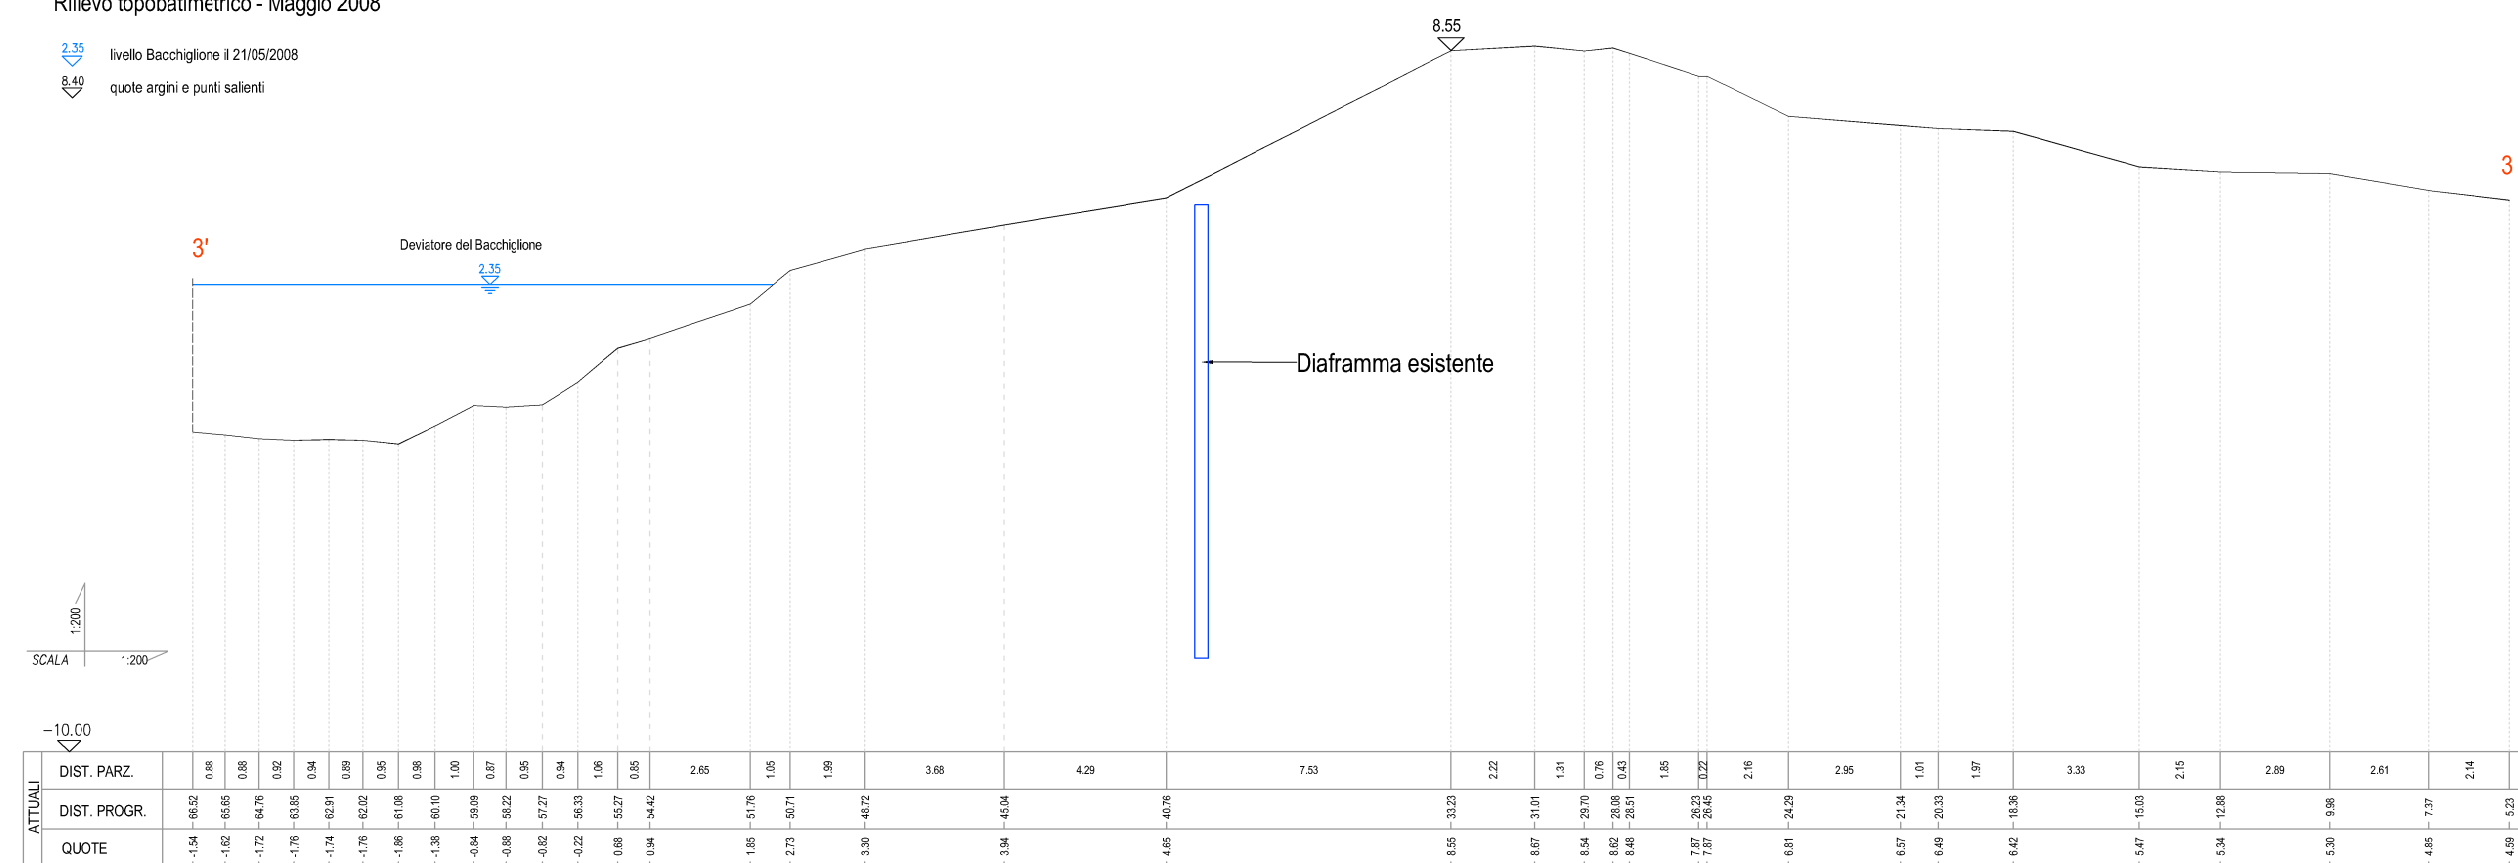
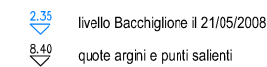




Deviatore del Bacchiglione
Rilievo topobatimetrico - Maggio 2008

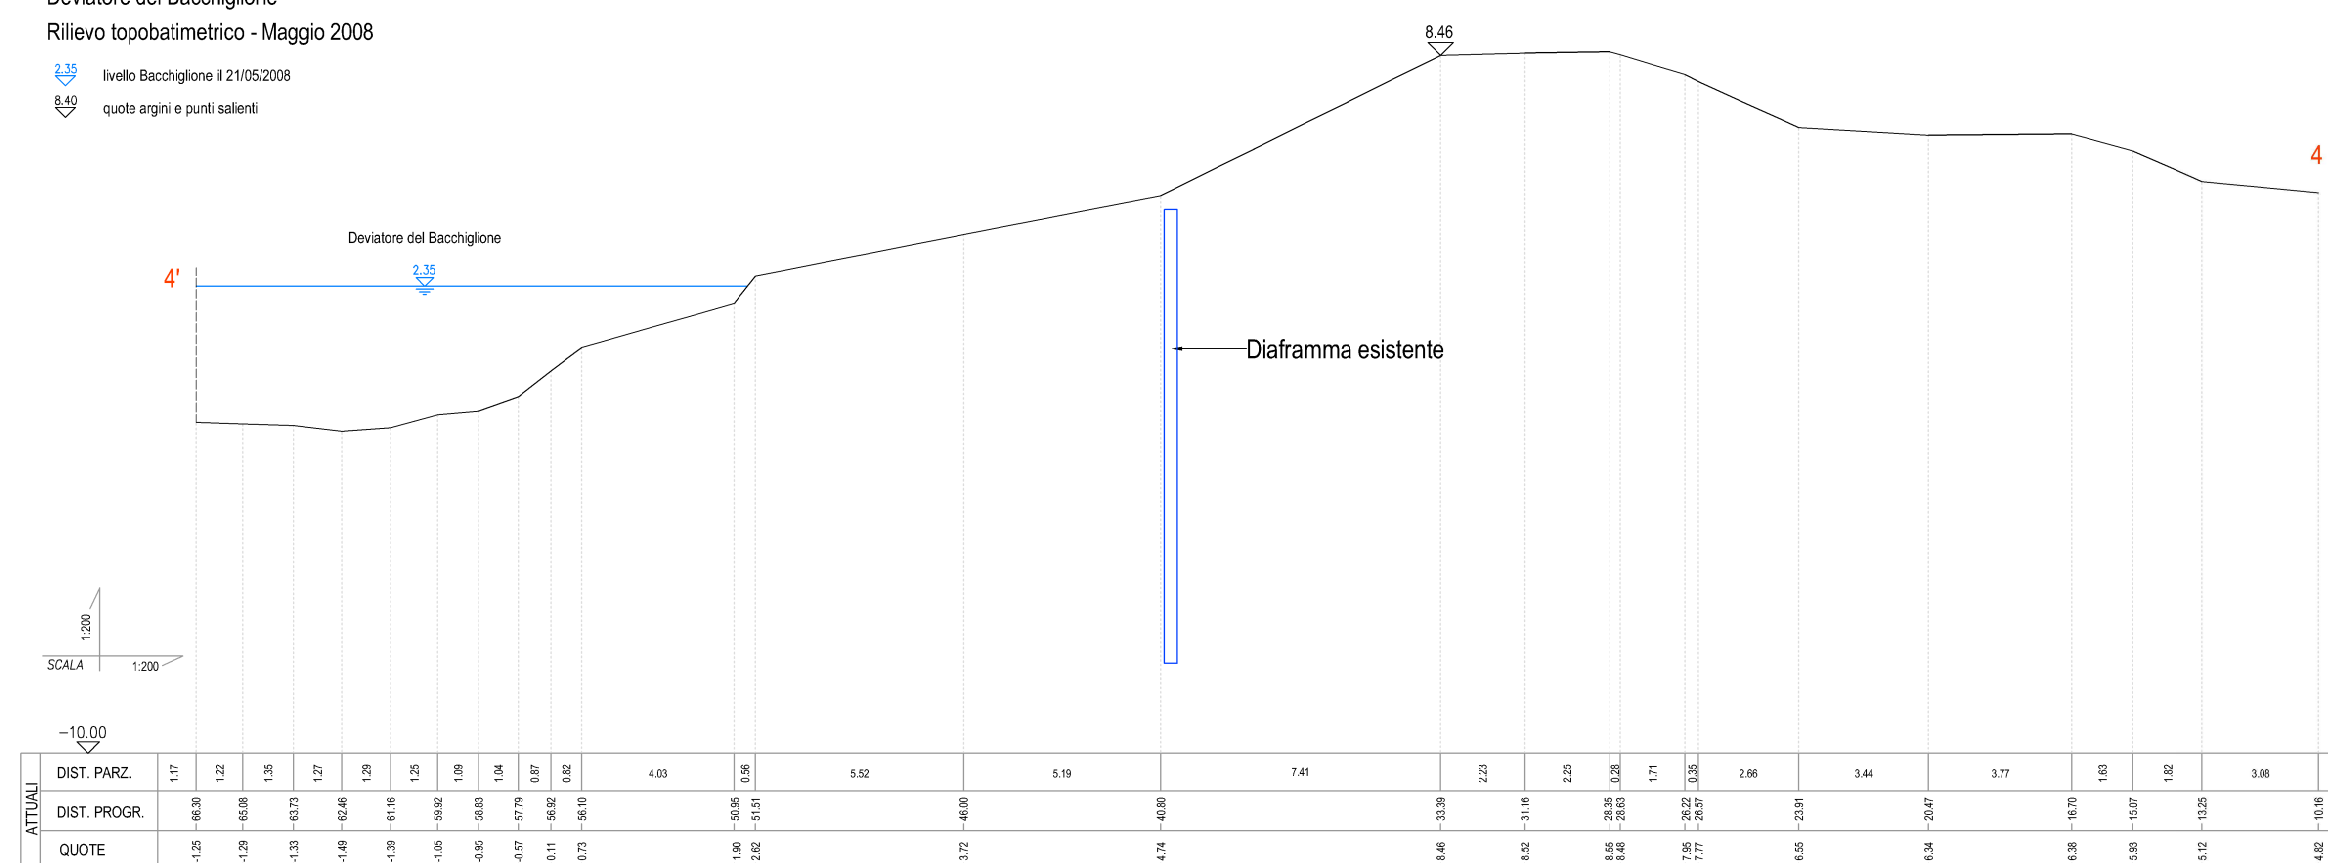



COMUNE DI BOVOLENTA
Deviatore del Bacchiglione
Rilievo topobatimetrico - Maggio 2008

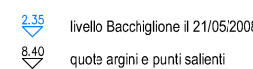



COMUNE DI BOVOLENTA
Deviatore del Bacchiglione
Rilievo topobatimetrico - Maggio 2008

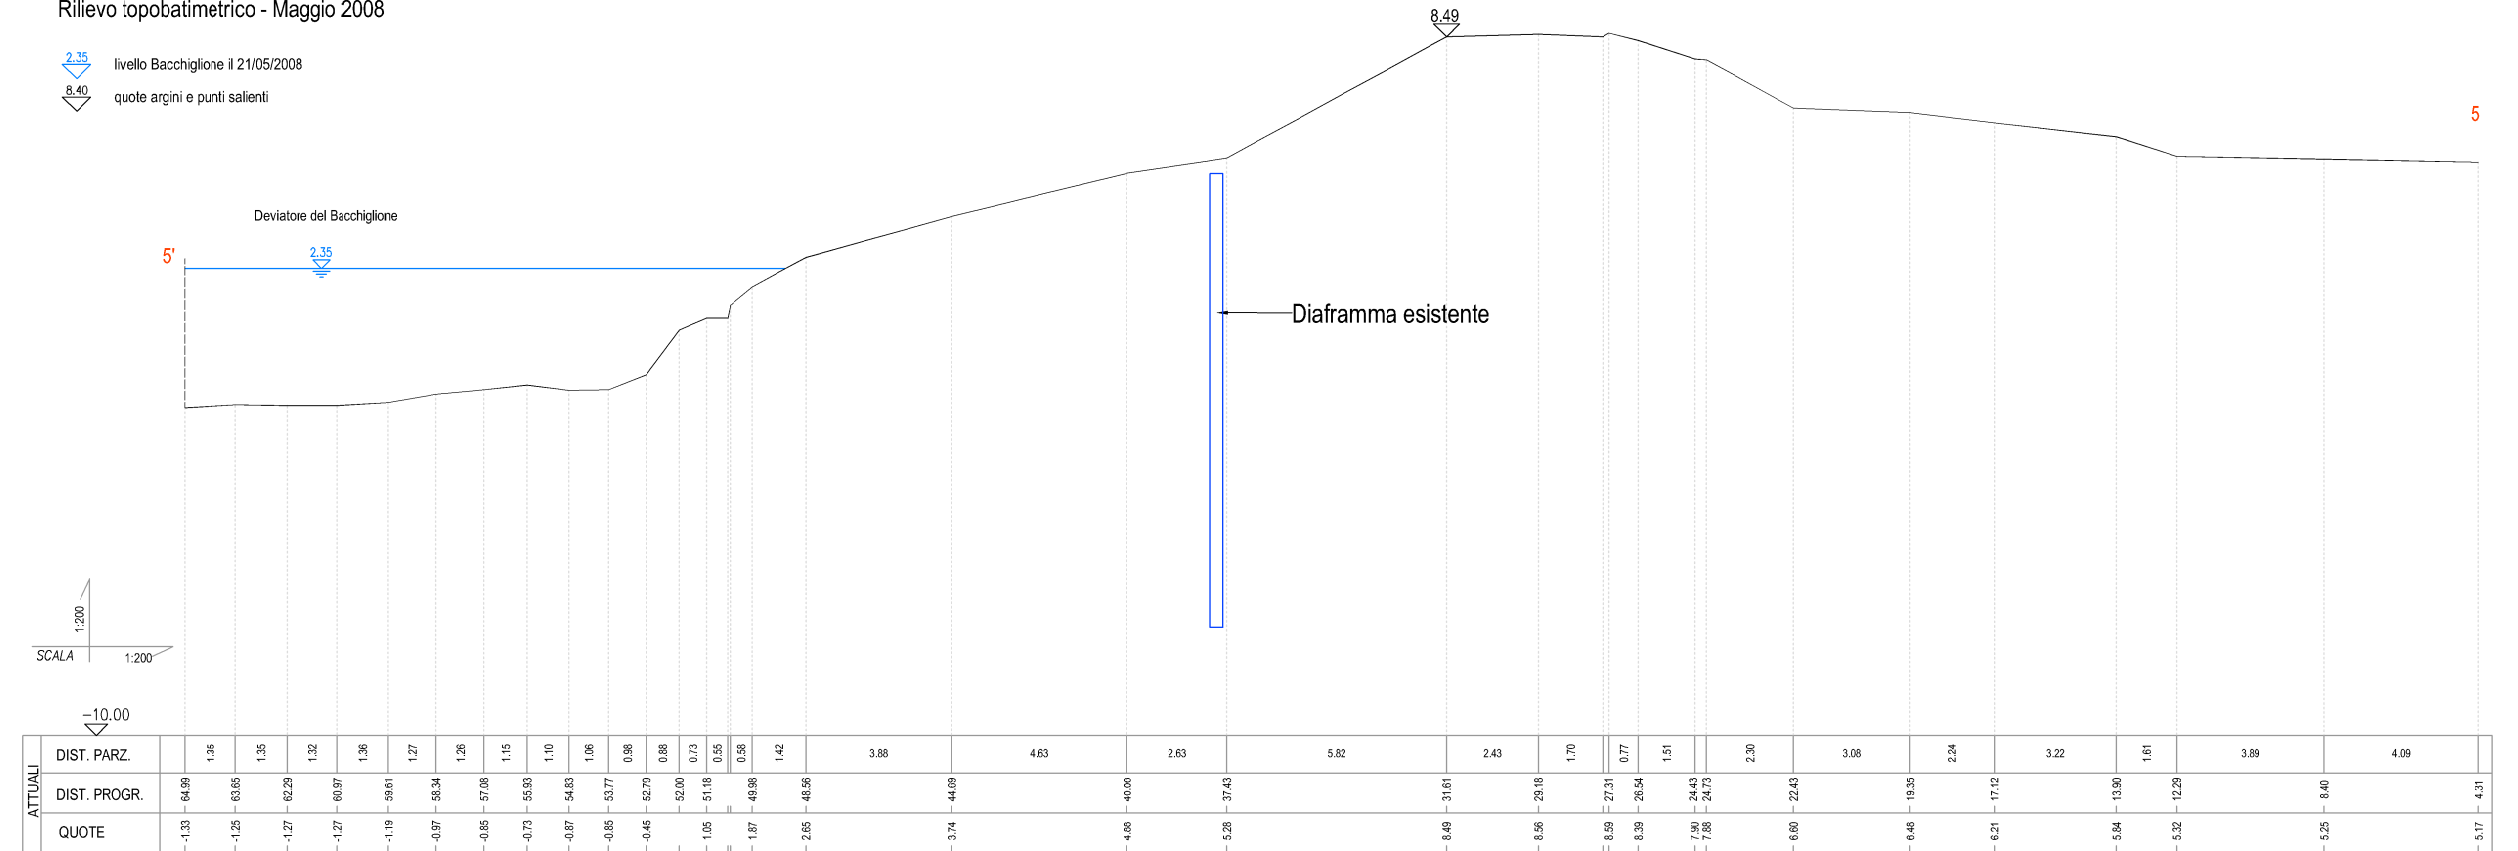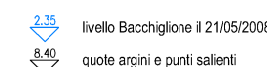



COMUNE DI BOVOLENTA
Canale di Cagnola, Bacchiglione vecchio e Deviatore del Bacchiglione
Rilievo topobatimetrico - Maggio 2008

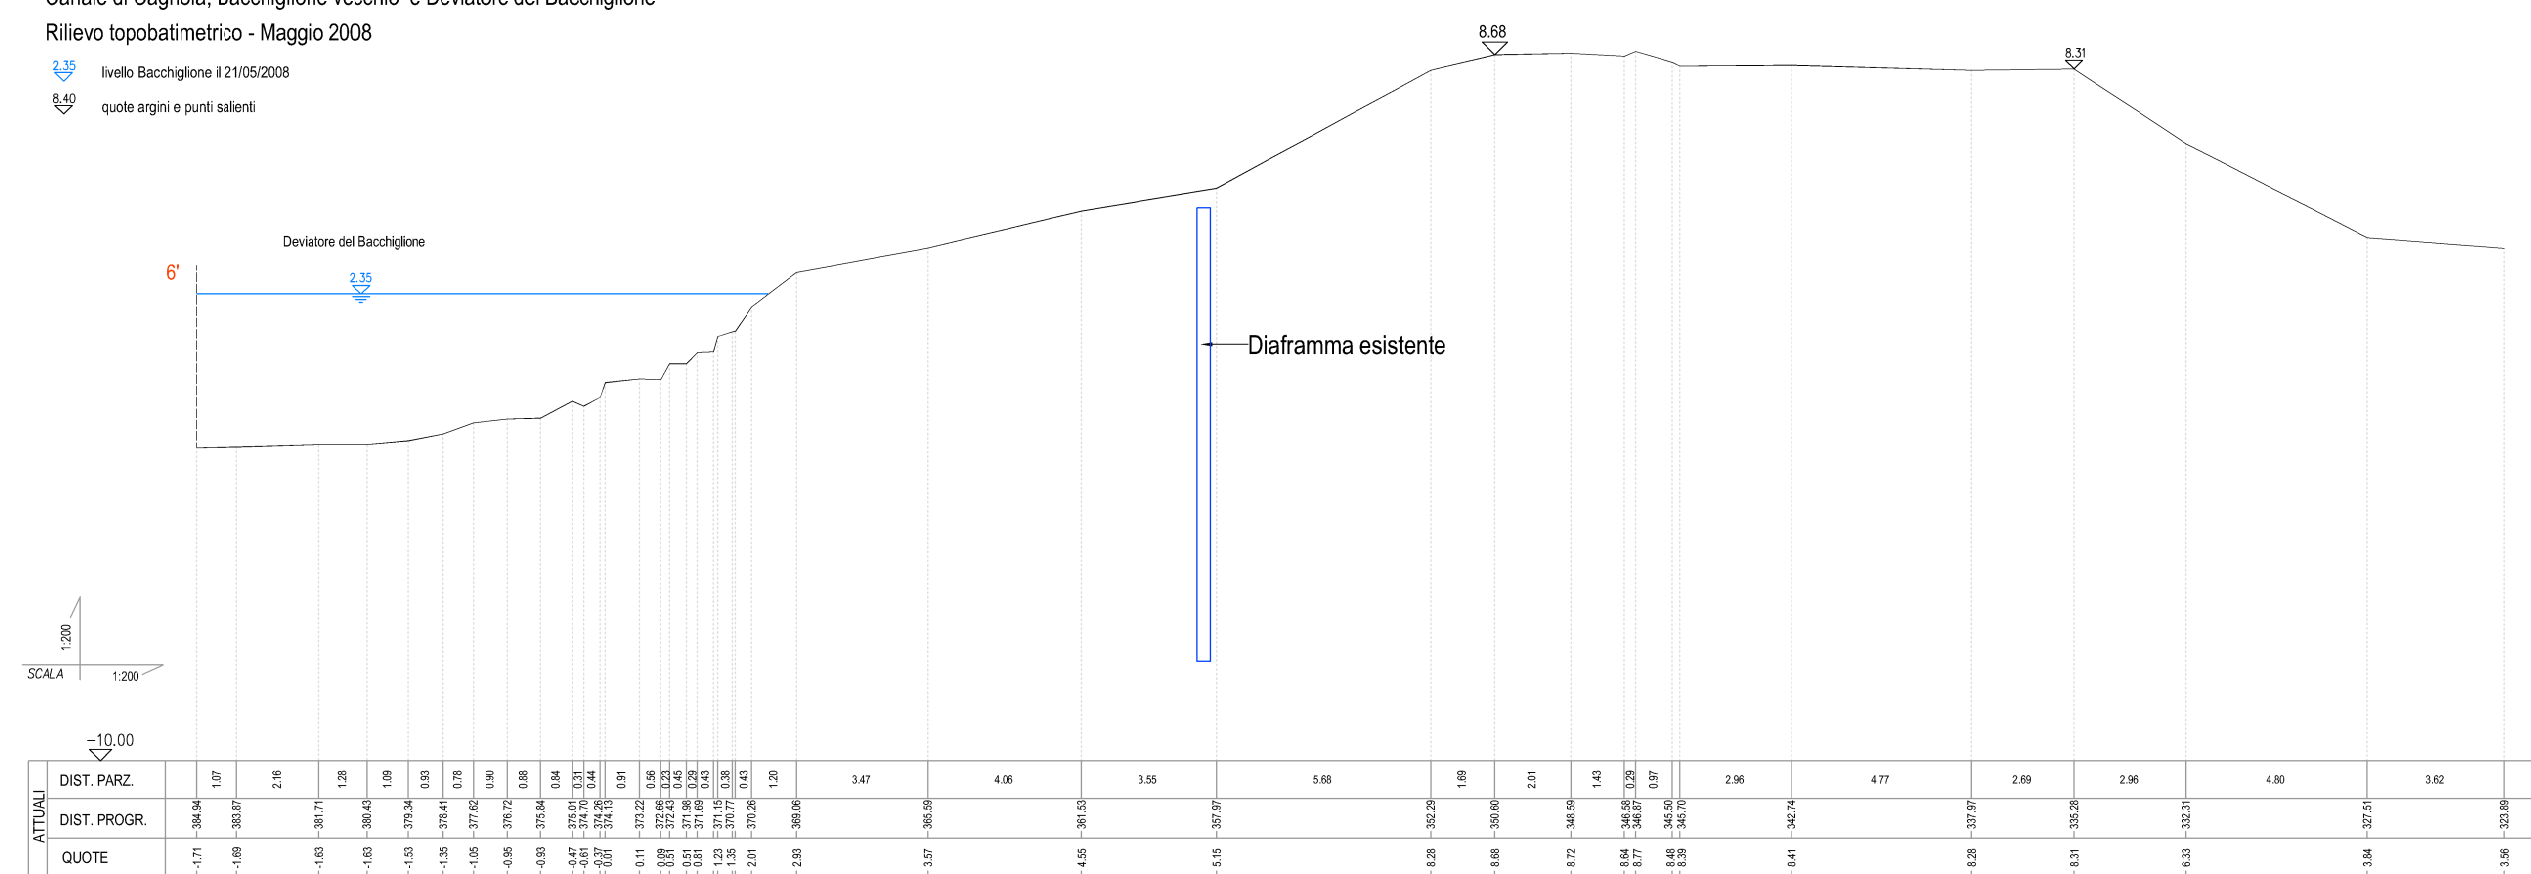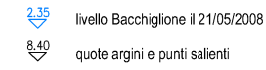


COMUNE DI BOVOLENTA
Deviatore del Bacchiglione
Rilievo topobatimetrico - Maggio 2008

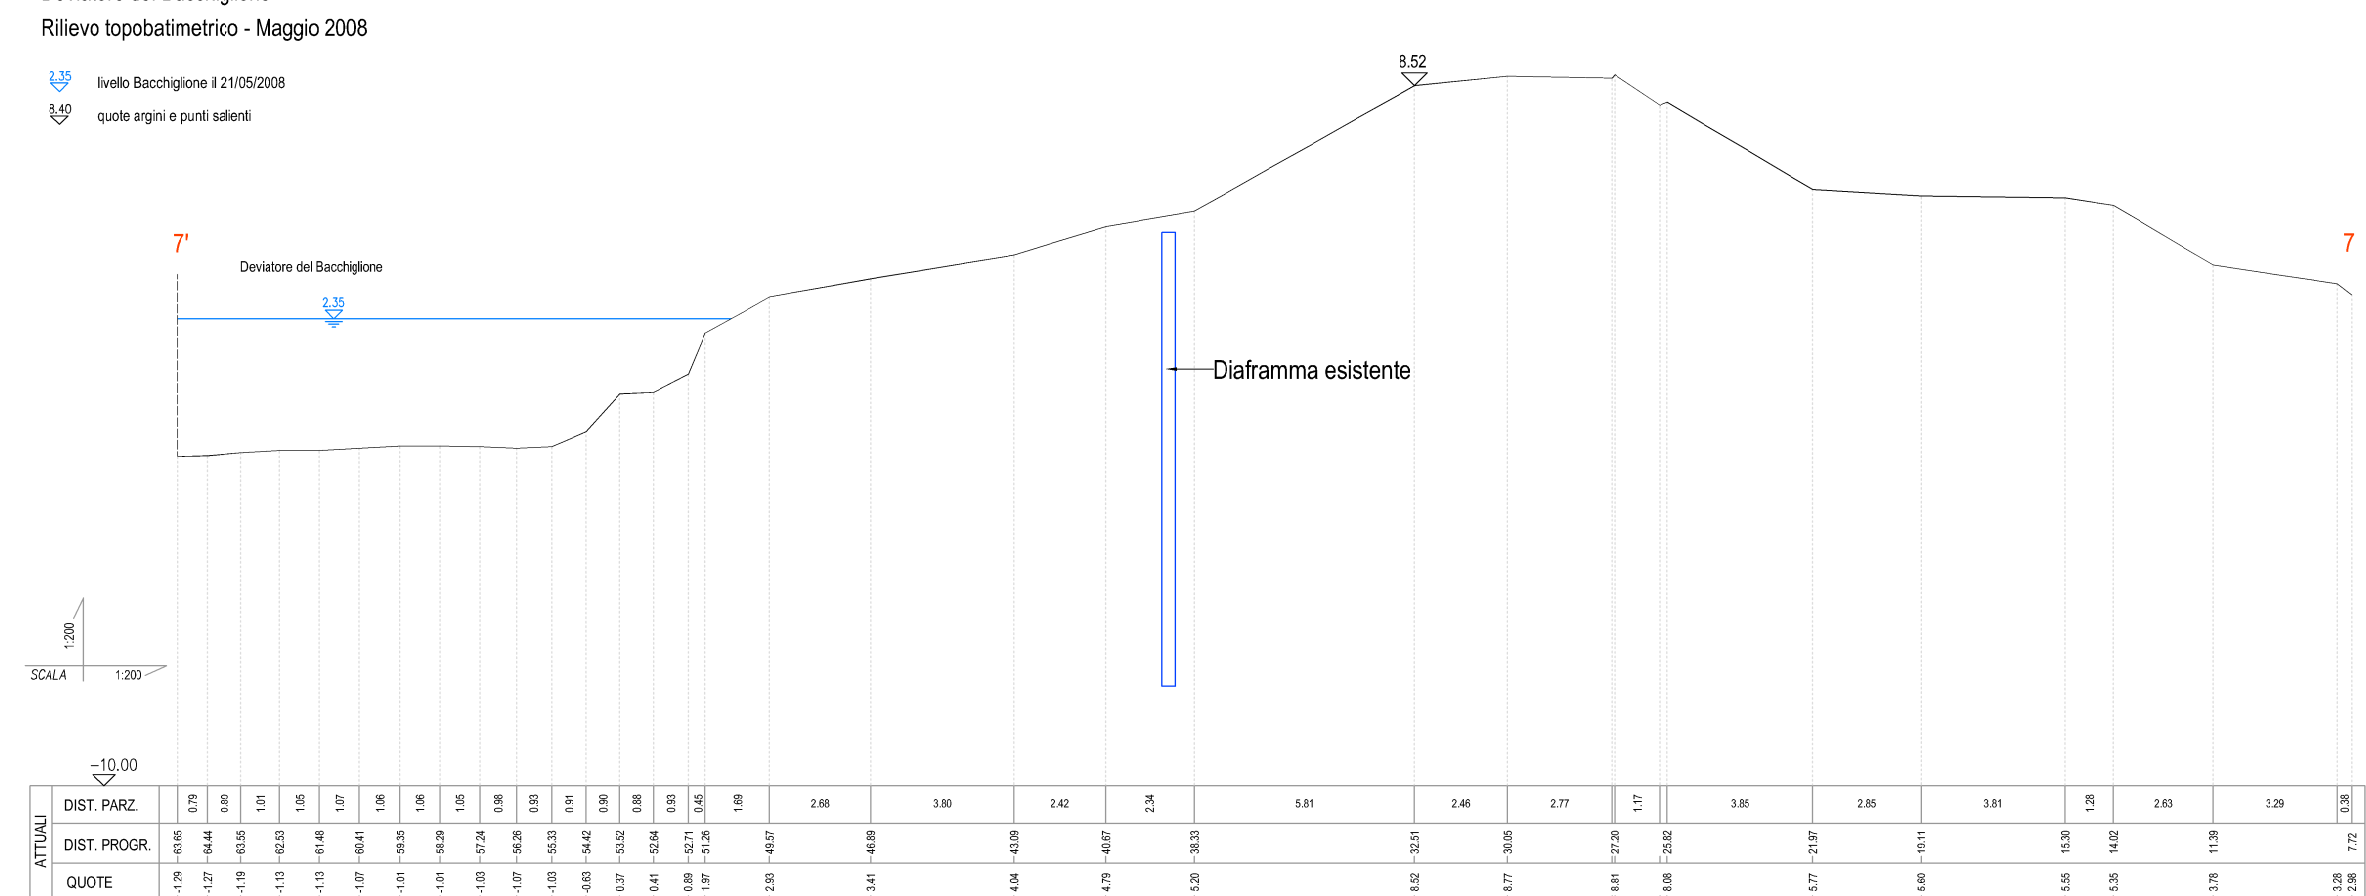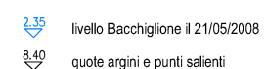

COMUNE DI BOVOLENTA
Deviatore del Bacchiglione
Rilievo topobatimetrico - Maggio 2008

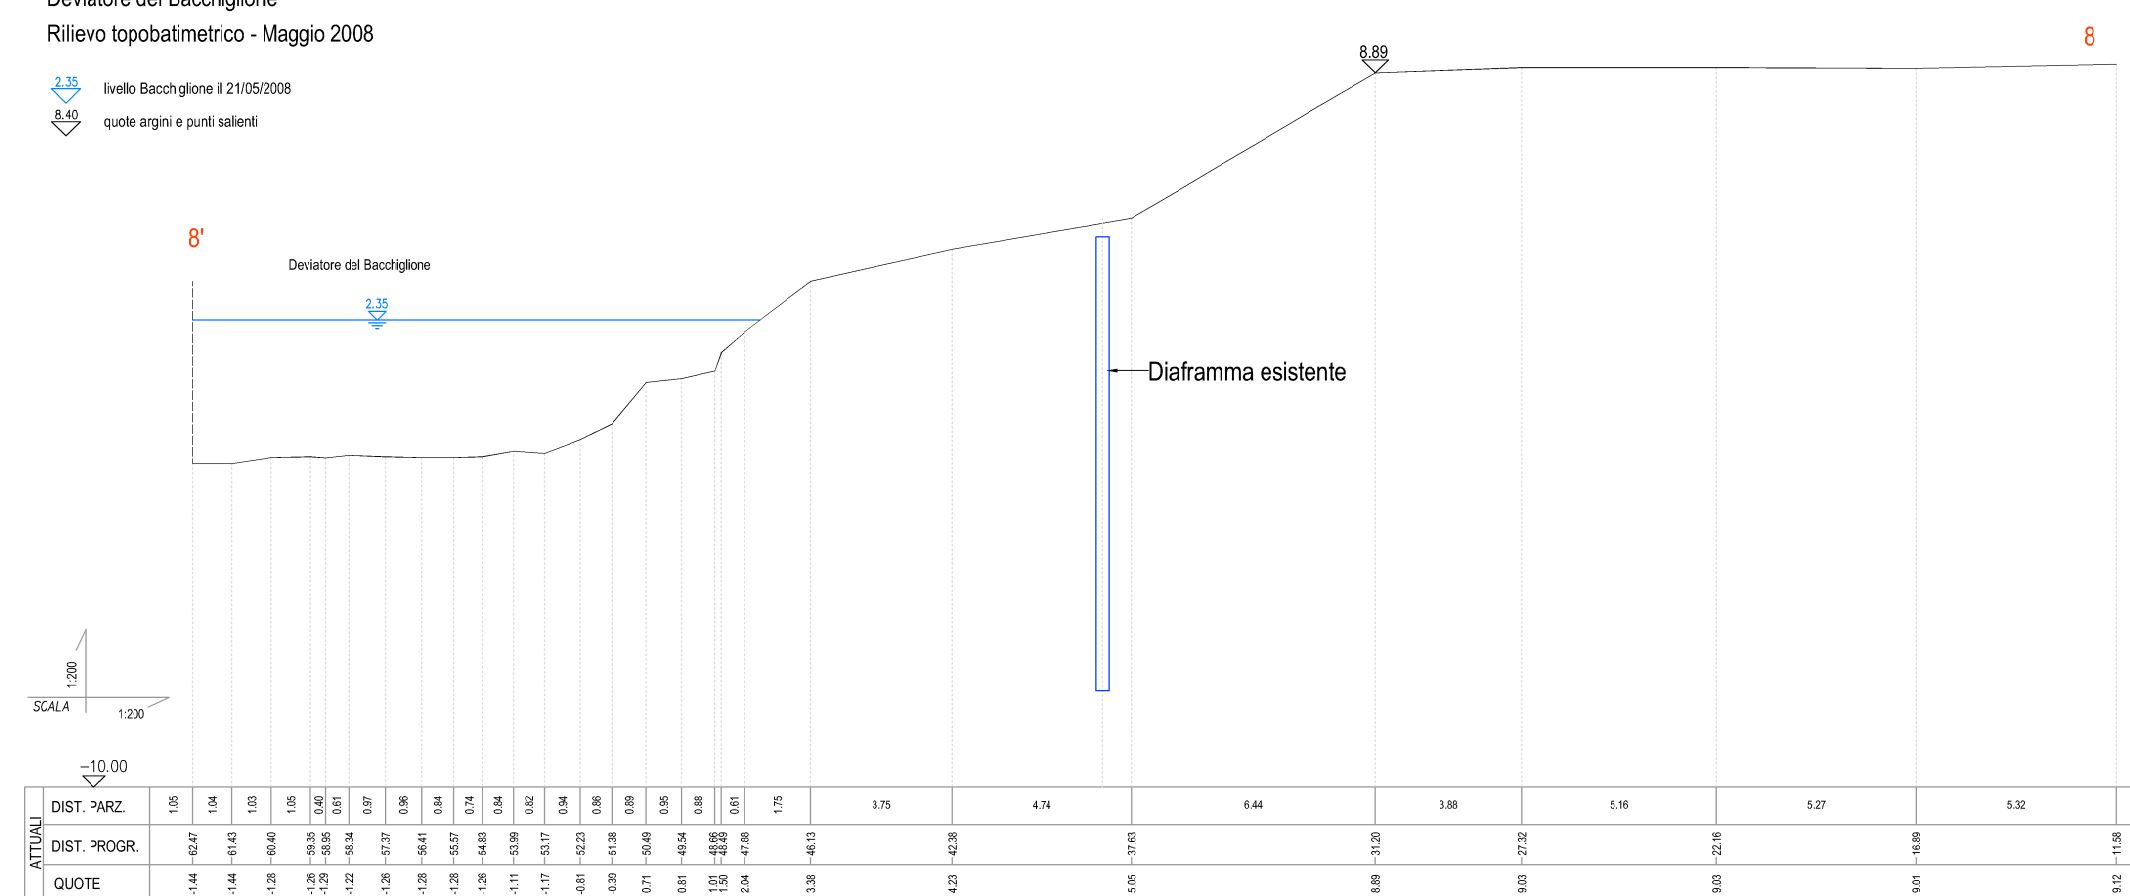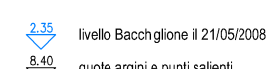


Scala 1:5.000

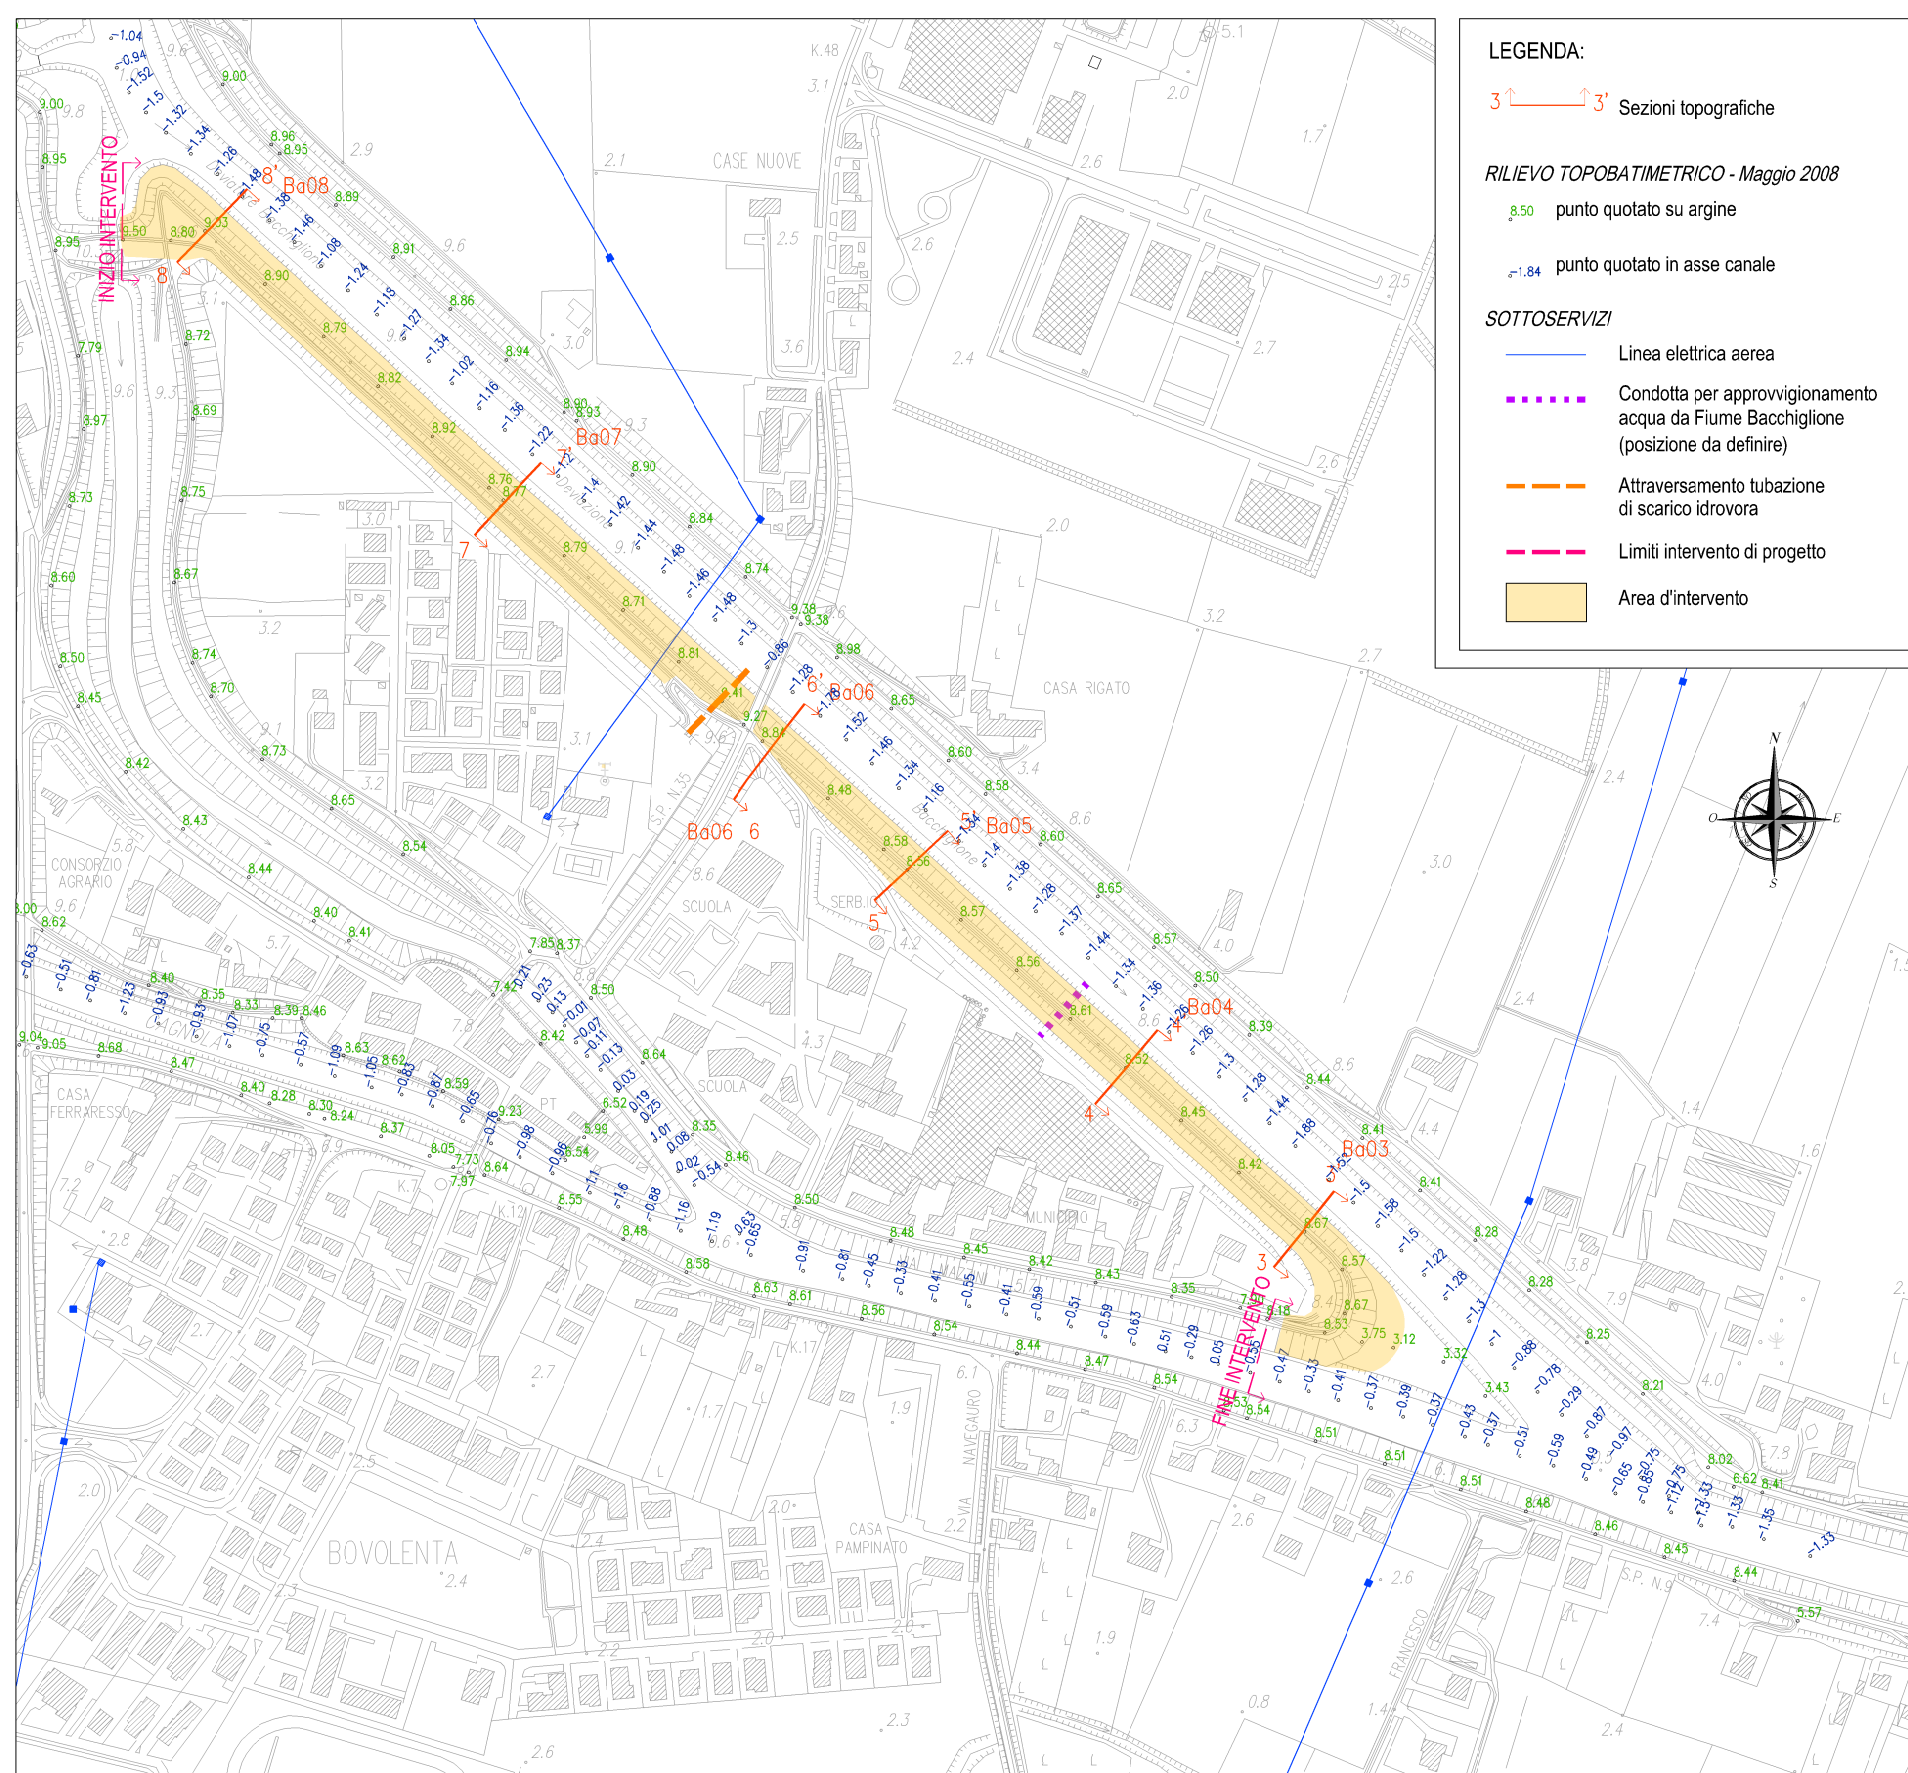

REGIONE DEL VENETO

giunta regionale

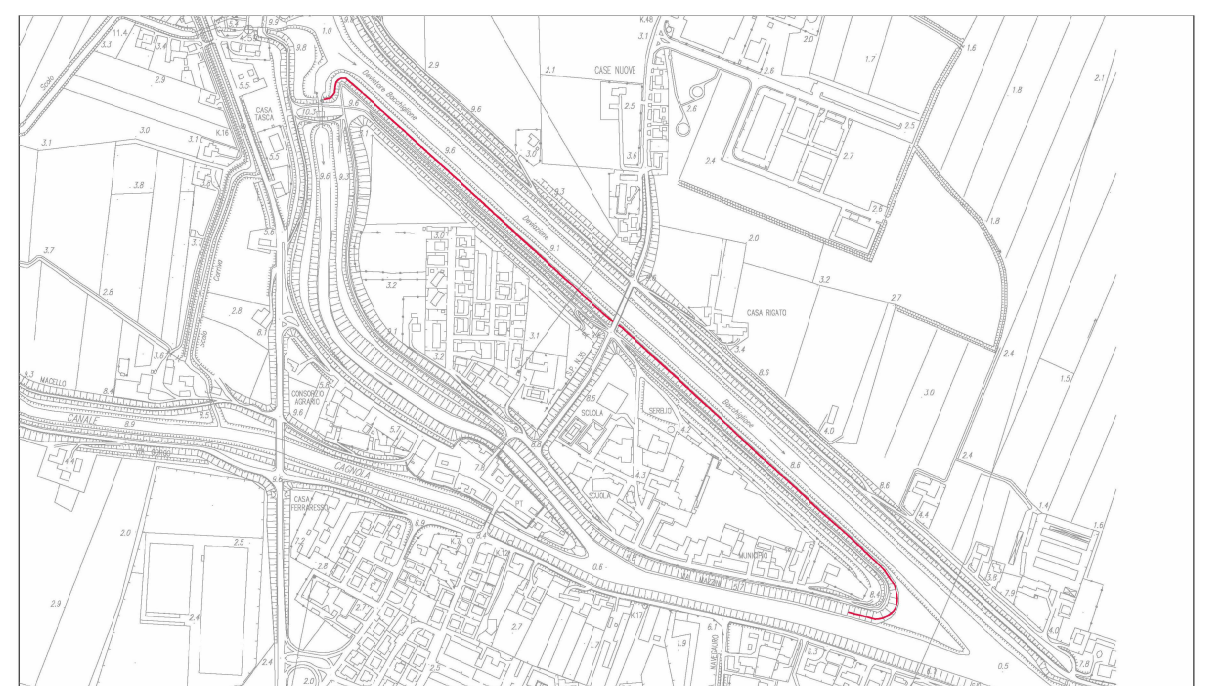

PROGETTO DEFINITIVO CUP: H89H10001180001

ATA
31.10.2013

LAVORI PER LA MESSA IN SICUREZZA IDRAULICA DELL'ABITATO DI BOVOLENTA (PD)
Importo complessivo €. 4.300.000

ELABORATO:

PLANIMETRIA E SEZIONI STATO DI FATTO

Allegato N°
D2-1

PROGETTISTI:
dott. ing. Stefania Stella _____
dott. ing. Alessandra Tessarollo _____
geom. Giuseppe Capparotto _____

CONSULENZE TECNICO-SPECIALISTICHE:
prof. Paolo Salandin



colleselli & p.
INGEGNERIA GEOTECNICA

RESPONSABILE UNICO DEL PROCEDIMENTO:
dott. ing. Tiziano Pinato _____

prof. Francesco Colleselli

Segreteria Regionale per l'Ambiente
U.P. Genio Civile di Padova
C.so Milano, 20 - Padova- tel. 049.8778604 - pec: protocollo.generale@pec.regione.veneto.it

C.so Milano, 20 - Padova- tel. 049.8778604 - pec: protocollo.generale@pec.regione.veneto.it

REV	DATA	DESCRIZIONE	PROG. N. 237/2013