LAVORI DI REALIZZAZIONE DI UNA ECOPIAZZOLA PRESSO L' AREA OSPEDALIERA DI BELLUNO

PROGETTO ESECUTIVO

elab. 2.9 Canalizzazione raccolta liquidi pericolosi e percolati

Progettazione: Settore Ingegneria ETRA SpA

Dott. Ing. Marco Bacchin

ESEGUITO: Studio di Ingegneria Antonio Tenani	*Data*	*Cod. A.T.O.*	*FILE*
CONTROLLATO Capo Commessa: Ing. Alberto Liberatore	Aprile 2008	0	PT555S02ESE09RD.dwg
APPROVATO Resp. Progetto: Ing. Marco Bacchin			

ETRA S.p.A. Largo Parolini, 83/b - 36061 Bassano del Grappa (Vicenza)
Settore Ingegneria di Cittadella: via del Telarolo 9, 35013
Internet: www.etraspa.it e-mail: info@etraspa.it

ETRA S.p.A. si riserva la proprietà del disegno, vietandone la riproduzione e la divulgazione senza autorizzazione ai sensi delle vigenti leggi

PLANIMETRIA SCALA 1:100

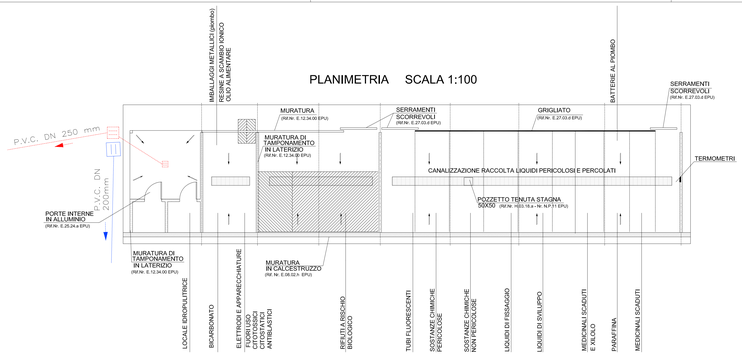

LEGENDA

Acque bianche di progetto — P.V.C. DN 200mm

Acque nere di progetto — P.V.C. DN 250 mm
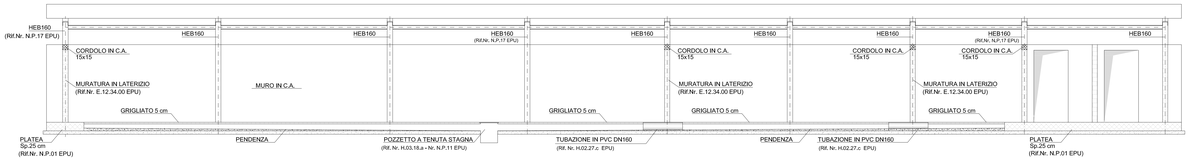
SEZIONE LONGITUDINALE SCALA 1:50