

LAVORI DI REALIZZAZIONE DI UNA
ECOPIAZZOLA PRESSO L'AREA
OSPEDALIERA DI BELLUNO

PROGETTO ESECUTIVO

elab. **2.3**
Tettoia R.U.P.
Piante e destinazioni d'uso
Scala 1:100



Progettazione: Ufficio tecnico ETRA SPA

Dott. Ing. Marco Bacchin

ESEGUITO: Studio di Ingegneria Antonio Terani	Data	Cod. A.T.O.	FILE
CONTROLLATO Capo Commessa: Ing. Alberto Liberatore	Aprile 2008	0	PT555002ESE03R0U.dwg
APPROVATO Resp. Progetto: Ing. Marco Bacchin			
ETRA S.p.A. Largo Papolini, 82/b - 36061 Bassano del Grappa (Vicenza) Ufficio Tecnico di Cittadella, via del Telario 9 - 35013 Internet: www.etraspa.it e-mail: info@etraspa.it			
ETRA S.p.A. si riserva la proprietà del disegno, vietandone la riproduzione e la divulgazione senza autorizzazione a pena delle vigenti leggi			



PLANIMETRIA QUOTATA

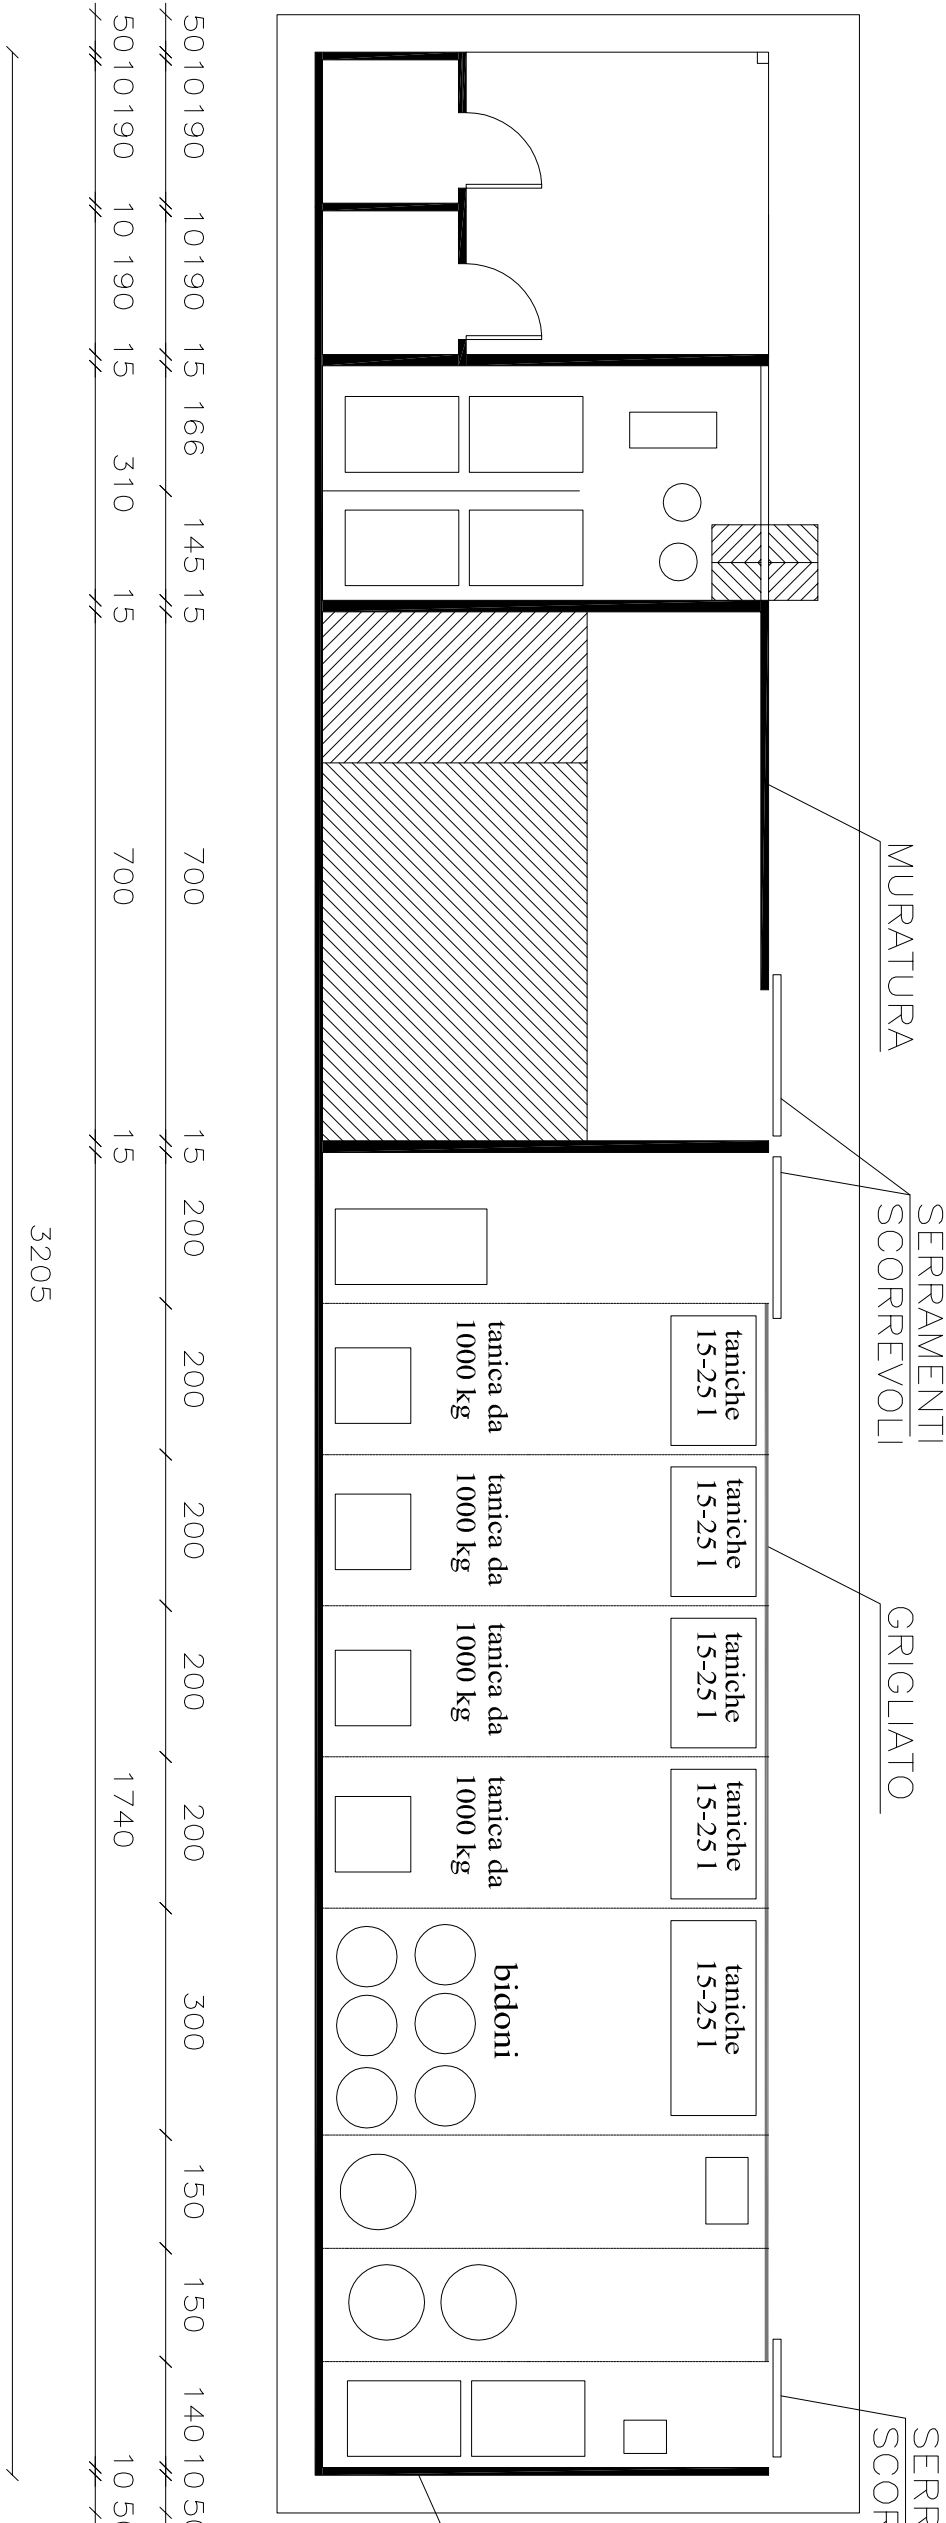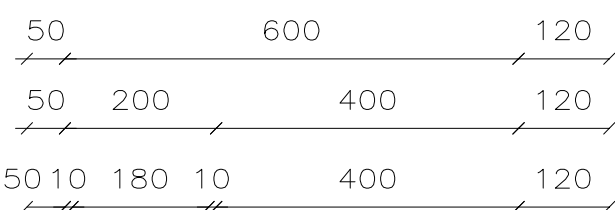

PLANIMETRIA CON LE DESTINAZIONI D'USO

