


INE DI VICENTINO

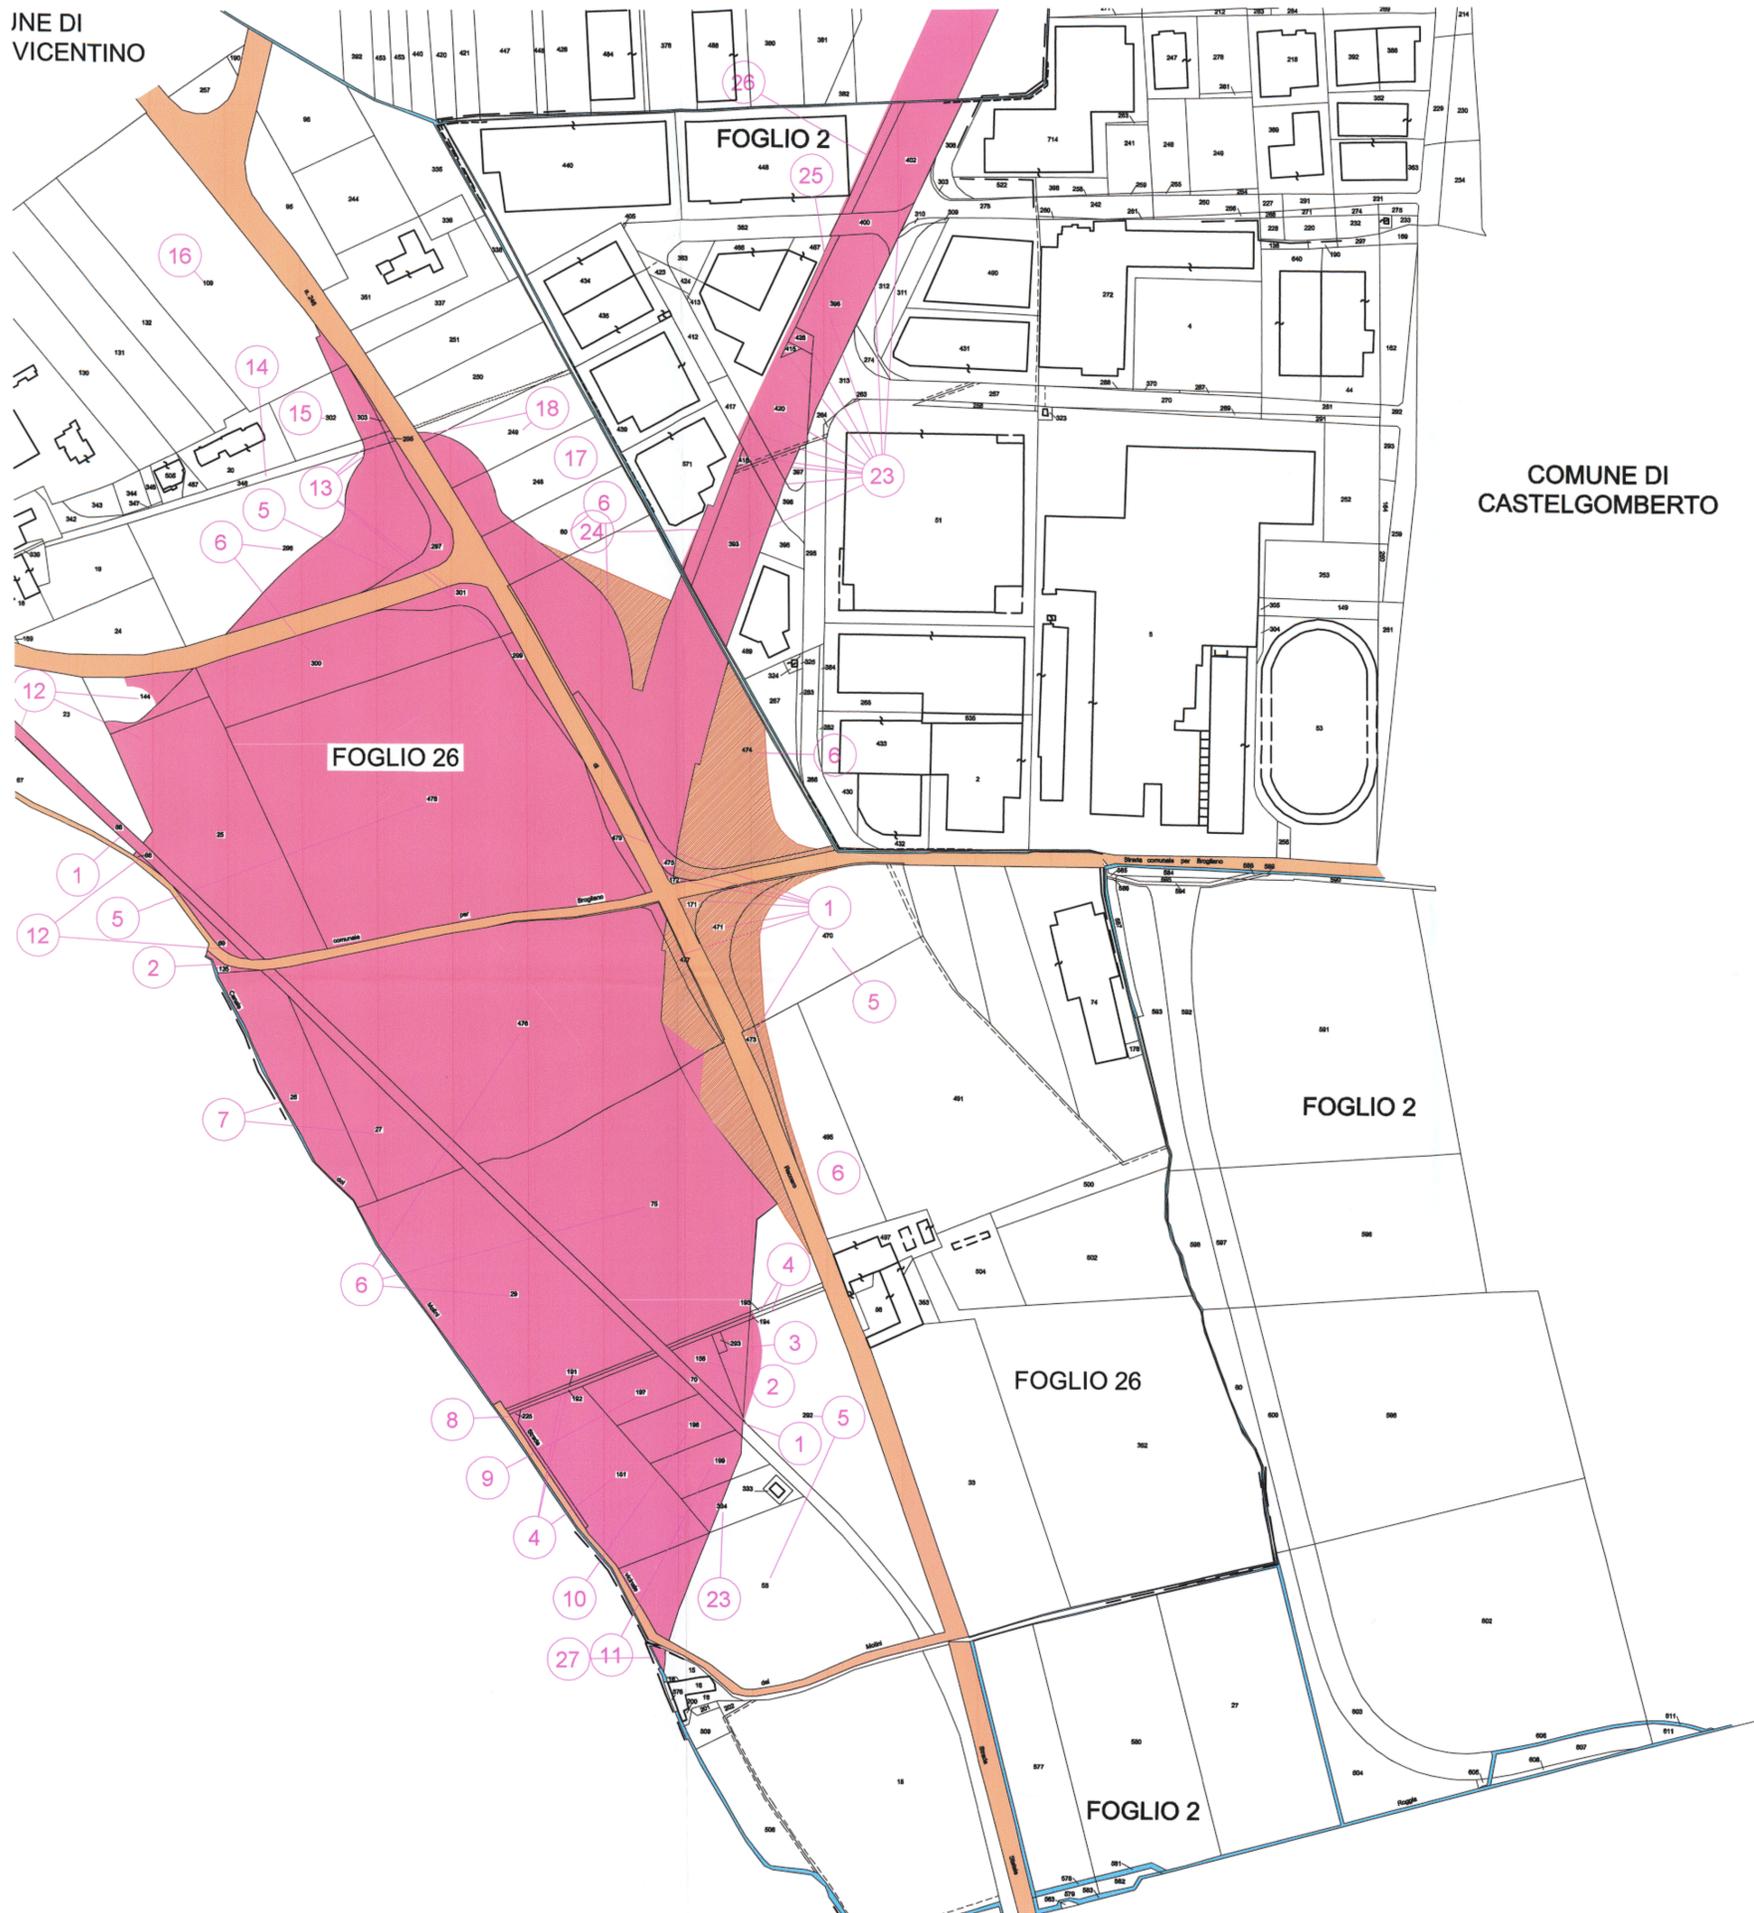


COMUNE DI CASTELGOMBERTO

LEGENDA

	STRADE PUBBLICHE
	ACQUE PUBBLICHE
	SUPERFICI DA ESPROPRIARE
	AREE DI CANTIERE PER OCCUPAZIONE TEMPORANEA
	AREE DI OCCUPAZIONE TEMPORANEA PER DEVIAZIONE PROVVISORIA DELLA VIABILITA'
	FABBRICATI INTERFERITI ACCATATASTI
	FABBRICATI INTERFERITI NON ACCATATASTI
	LIMITI FOGLI DI MAPPA

QUADRO D'UNIONE

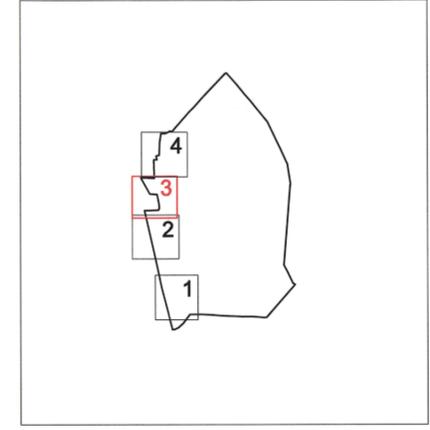

COMMISSARIO DELEGATO PER L'EMERGENZA
DETERMINATASI NEL SETTORE DEL TRAFFICO E DELLA MOBILITÀ NEL
TERRITORIO DELLE PROVINCE DI TREVISO E VICENZA

SUPERSTRADA A PEDAGGIO PEDEMONTANA VENETA

ATI CONCESSIONARIA: **SIS** **SACYR** **INC GE. CO. S.p.A.** **SPAL S.p.A.** **Itinere** **INFRAESTRUTTURAS S.A.**

RESPONSABILE COMMESSA

RESPONSABILE PROGETTAZIONE ORDINE DEGLI INGEGNERI DELLA PROVINCIA DI CUNEO 1211 Dott. Ing. Claudio Dogliani	RESPONSABILE INTEGRAZIONE PRESTAZIONI SPECIALISTICHE GEOMETRI DELLA PROVINCIA DI TREVISO ING. GEORGIOS KALAMARAS n° 8178 H GEOMETRI * OMNIDI	PROGETTISTA Ingegneria Grandi Opere S.r.l. Via Inverio, 24/A 10146 Torino
COORDINATORE PER LA SICUREZZA IN FASE DI PROGETTAZIONE ARCHITETTI DELLA PROVINCIA DI TREVISO Arch. Roberto BONOMI n° 3101	GEOLOGO ORDINE DEI GEOLOGI DEL BIAGNONE Alessio CARO n° 255	 IGO S.r.l. Via Inverio, 24/A 10146 Torino

PROGETTO DEFINITIVO
(C.U.P. H51B0300050009)

ALLEGATO N. 1 AL DECRETO N. 10 DEL 20/09/2010

TITOLO ELABORATO: **PROGETTO DELL'INFRASTRUTTURA ESPROPRI**
PIANO PARTICELLARE DI ESPROPRIO
COMUNE DI CASTELGOMBERTO Tav. 3/4

PVD E S 1 G E G E 0 0 0 0 0 6 0 0 0 3 D A 1

REV.	DESCRIZIONE	REDATTO	DATA	VERIFICATO	DATA	APPROVATO	DATA
0	PRIMA EMISSIONE	ESPROTEAM	28/12/2009	IGO	30/12/2009	SIS	04/01/2010
1	RECEPIMENTO ESITO CONFERENZA DEI SERVIZI ED ENTI INTERFERITI	ESPROTEAM	Giugno 2010	IGO	Giugno 2010	SIS	Giugno 2010

SCALA: 1:2000

IL RESPONSABILE DEL PROCEDIMENTO: Ing. Giuseppe FASIOI
 IL COMMISSARIO: Ing. Silvano VERNIZZI
 VALIDAZIONE:
 PROTOCOLLO: _____
 DEL: _____