


COMUNE DI
ONTECCHIO PRECALCINO

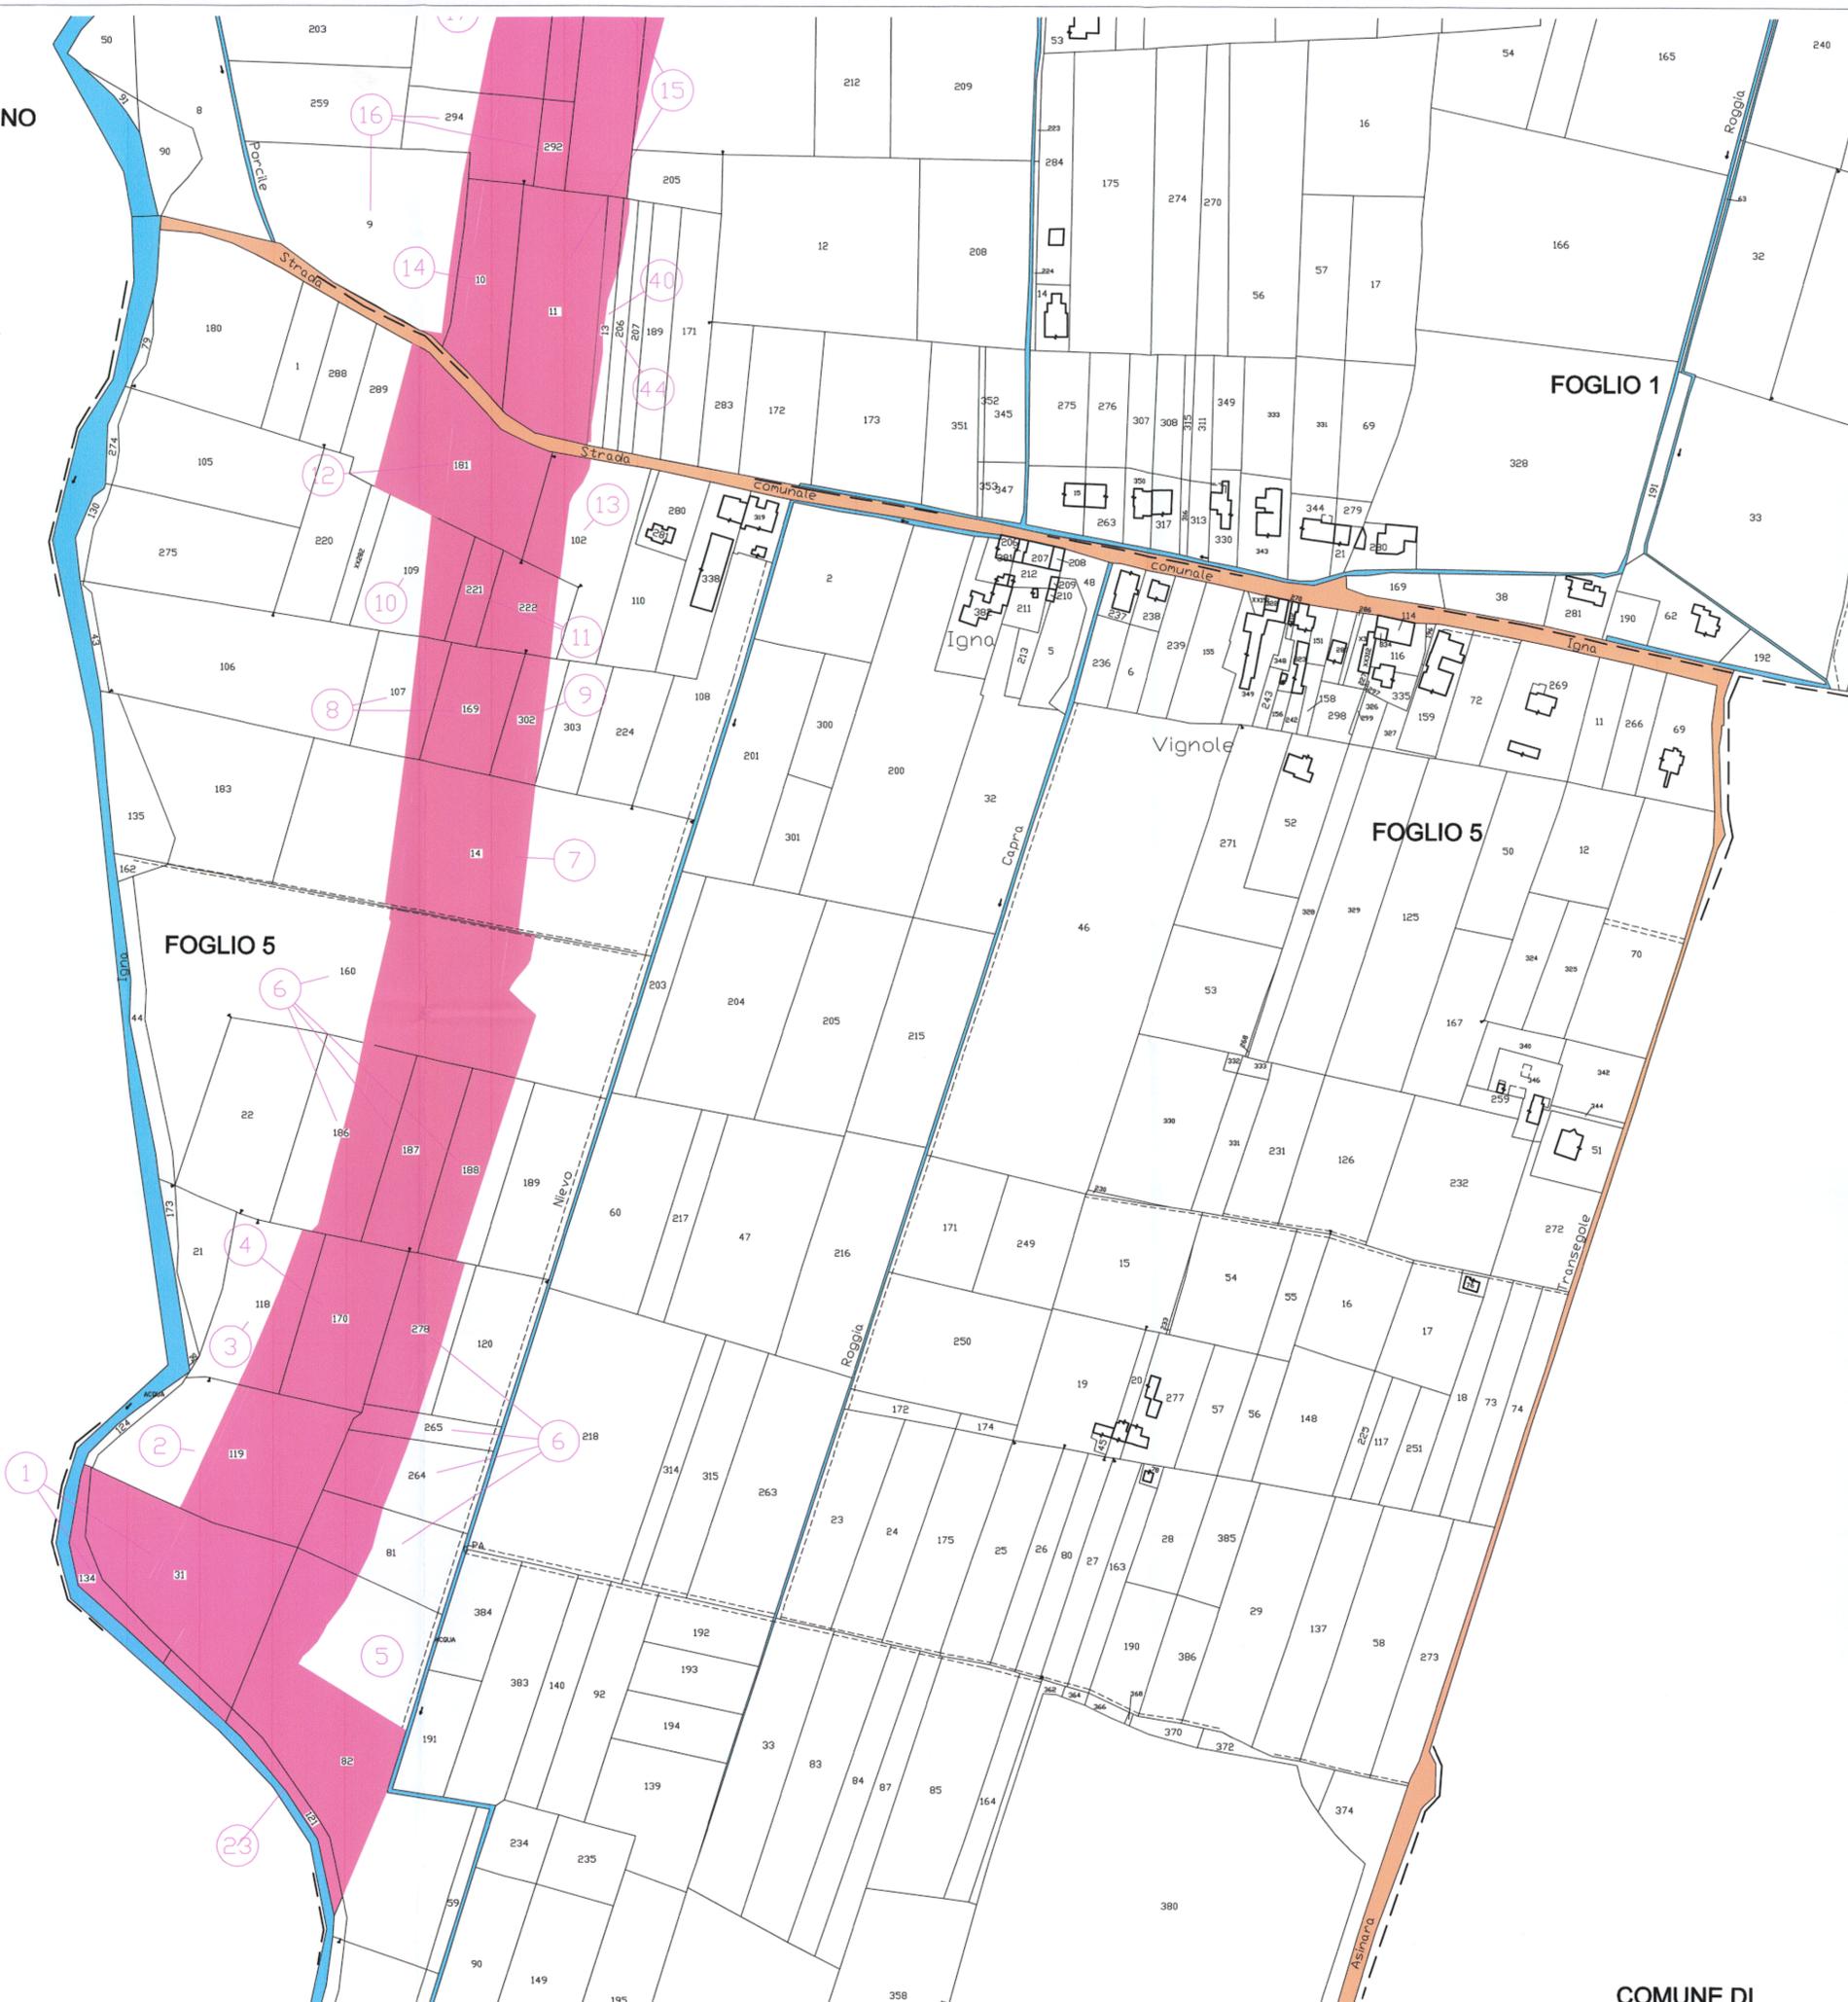

COMUNE DI

LEGENDA	
	STRADE PUBBLICHE
	ACQUE PUBBLICHE
	SUPERFICI DA ESPROPRIARE
	AREE DI CANTIERE PER OCCUPAZIONE TEMPORANEA
	AREE DI OCCUPAZIONE TEMPORANEA PER DEVIAZIONE PROVVISORIA DELLA VIABILITA'
	FABBRICATI INTERFERITI ACCATASTATI
	FABBRICATI INTERFERITI NON ACCATASTATI
	LIMITI FOGLI DI MAPPA



**COMMISSARIO DELEGATO PER L'EMERGENZA
D'ETERMINATASI NEL SETTORE DEL TRAFFICO E DELLA MOBILITÀ NEL
TERRITORIO DELLE PROVINCE DI TREVISO E VICENZA**

SUPERSTRADA A PEDAGGIO PEDEMONTANA VENETA

ATI CONCESSIONARIA:		RESPONSABILE COMMESSA					
Consorzio Stabile fra le imprese: SIS Scpa Via Inverio, 24/A 10146 Torino SACYR S.p.A. INC GE. CO. S.p.A. SPAL S.p.A. INFRAESTRUTTURAS S.A. Paseo de la Castellana, 83-85 28046 Madrid							
RESPONSABILE PROGETTAZIONE	RESPONSABILE INTEGRAZIONE PRESTAZIONI SPECIALISTICHE	PROGETTISTA					
 ORDINE DEGLI INGEGNERI DELLA PROVINCIA DI CUNEO 1211 Dott. Ing. Claudio Dogliani	 INGEGNERI DELLA PROVINCIA DI TORINO MALAMAS G. N° 8178 H (PROV. * ONI/O)	 Ingegneria Grandi Opere S.r.l. Via Inverio, 24/A 10146 Torino 					
COORDINATORE PER LA SICUREZZA IN FASE DI PROGETTAZIONE	GEOLOGO						
 ARCHITETTI DELLA PROVINCIA DI TORINO BONOMI R. N° 3107	 ORDINE DEI GEOLOGI DELLA PROVINCIA DI TORINO ALESSIO Carlo N° 255						
ALLEGATO N. 1 AL DECRETO N. 10 DEL 20/03/2010		N. PROGR. <u>3766</u> CARTELLA N. <u>160</u>					
PROGETTO DEFINITIVO (C.U.P. H51B0300050009)							
TITOLO ELABORATO: PROGETTO DELL'INFRASTRUTTURA ESPROPRI PIANO PARTICELLARE DI ESPROPRIO COMUNE DI MONTECCHIO PRECALCINO Tav.2/3							
PVDES2GE0000130002DA1		SCALA: 1:2000					
REV.	DESCRIZIONE	REDATTO	DATA	VERIFICATO	DATA	APPROVATO	DATA
0	PRIMA EMISSIONE	ESPROTEAM	28/12/2009	IGO	30/12/2009	SIS	04/01/2010
1	RECEPIMENTO ESITO CONFERENZA DEI SERVIZI ED ENTI INTERFERITI	ESPROTEAM	Giugno 2010	IGO	Giugno 2010	SIS	Giugno 2010
IL RESPONSABILE DEL PROCEDIMENTO		IL COMMISSARIO:		VALIDAZIONE:			
Ing. Giuseppe PASCOLI		Ing. Silyano VERNIZZI		PROTOCOLLO: _____ DEL: _____			