


LEGENDA	
	STRADE PUBBLICHE
	ACQUE PUBBLICHE
	SUPERFICI DA ESPROPRIARE
	AREE DI CANTIERE PER OCCUPAZIONE TEMPORANEA
	AREE DI OCCUPAZIONE TEMPORANEA PER DEVIAZIONE PROVVISORIA DELLA VIABILITA'
	FABBRICATI INTERFERITI ACCATATASTI
	FABBRICATI INTERFERITI NON ACCATATASTI
	LIMITI FOGLI DI MAPPA

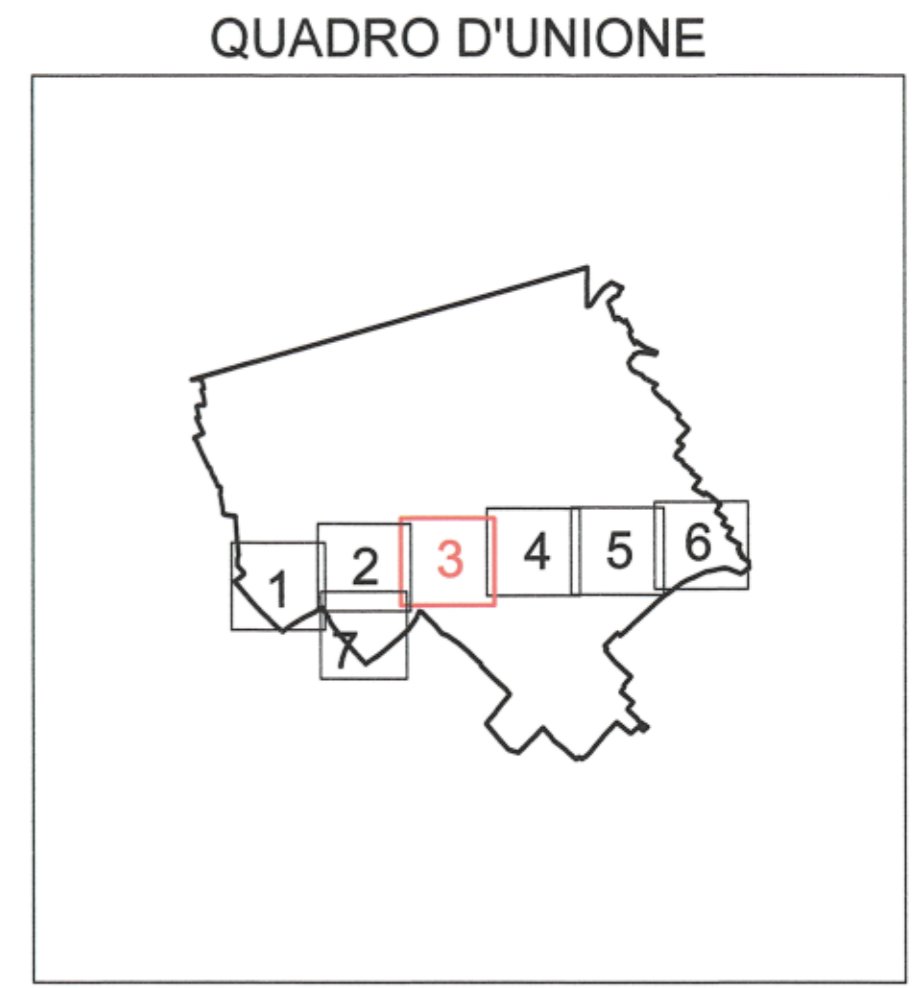

COMMISSARIO DELEGATO PER L'EMERGENZA  
DETERMINATASI NEL SETTORE DEL TRAFFICO E DELLA MOBILITÀ NEL  
TERRITORIO DELLE PROVINCE DI TREVISO E VICENZA

## SUPERSTRADA A PEDAGGIO PEDEMONTANA VENETA

ATI CONCESSIONARIA:		RESPONSABILE COMMESSA
 SJS Scpa Via Inverto, 24/A 10146 Torino	Consorzio Stabile fra le Imprese:  SACYR S.A. INC GE. CO. S.p.A. SIPAL S.p.A.	 INFRASTRUTTURAS S.A. Paseo de la Castellana, 83-85 28046 Madrid
RESPONSABILE PROGETTAZIONE	RESPONSABILE INTEGRAZIONE PRESTAZIONI SPECIALISTICHE	PROGETTISTA
 ORDINE DEGLI INGEGNERI DELLA PROVINCIA DI CUNEO 1211 Dott. Ing. Claudio Dogliani	 Dott. Ing. GEORGIOS KALAMIDAS n° 8178 H TREVISO * ONIGLIO	 Ingegneria Grandi Opere S.r.l. Via Inverto, 24/A 10146 Torino
COORDINATORE PER LA SICUREZZA IN FASE DI PROGETTAZIONE	GEOLOGO	 INGEGNERE DELLA PROVINCIA DI TREVISO * ORDINE ALESSIO CARLI n° 255
ALLEGATO P.1 AL DECRETO N. 10 DEL 20/09/2010		 Ingegneria Grandi Opere S.r.l. Via Inverto, 24/A 10146 Torino
TITOLO ELABORATO:		N. Progr. <u>321</u> CARTELLA N. <u>60</u>
<b>PROGETTO DEFINITIVO</b> (C.U.P. H51B0300050009)		
<b>PROGETTO DELL'INFRASTRUTTURA ESPROPRI PIANO PARTICELLARE DI ESPROPRIO COMUNE DI VOLPAGO DEL MONTELLO Tav.3/7</b>		
<b>PVDES3GE0000340003DA1</b>		SCALA: 1:2000
REV.	DESCRIZIONE	REDDATTO DATA VERIFICATO DATA APPROVATO DATA
0	PRIMA EMISSIONE	ESPROTEAM 28/12/2009 IGO 30/12/2009 SIS 04/01/2010
1	RECEPIMENTO ESITO CONFERENZA DEI SERVIZI ED ENTI INTERFERITI	ESPROTEAM Giugno 2010 IGO Giugno 2010 SIS Giugno 2010
IL RESPONSABILE DEL PROCEDIMENTO:		IL COMMISSARIO:
Ing. Giuseppe FASOL 		Ing. Silvano VERNIZZI 
		<input type="checkbox"/> VALIDAZIONE: PROTOCOLLO: _____ DEL: _____