


LEGENDA	
	STRADE PUBBLICHE
	ACQUE PUBBLICHE
	SUPERFICI DA ESPROPRIARE
	AREE DI CANTIERE PER OCCUPAZIONE TEMPORANEA
	AREE DI OCCUPAZIONE TEMPORANEA PER DEVIAZIONE PROVVISORIA DELLA VIABILITA'
	FABBRICATI INTERFERITI ACCATATASTI
	FABBRICATI INTERFERITI NON ACCATATASTI
	LIMITI FOGLI DI MAPPA

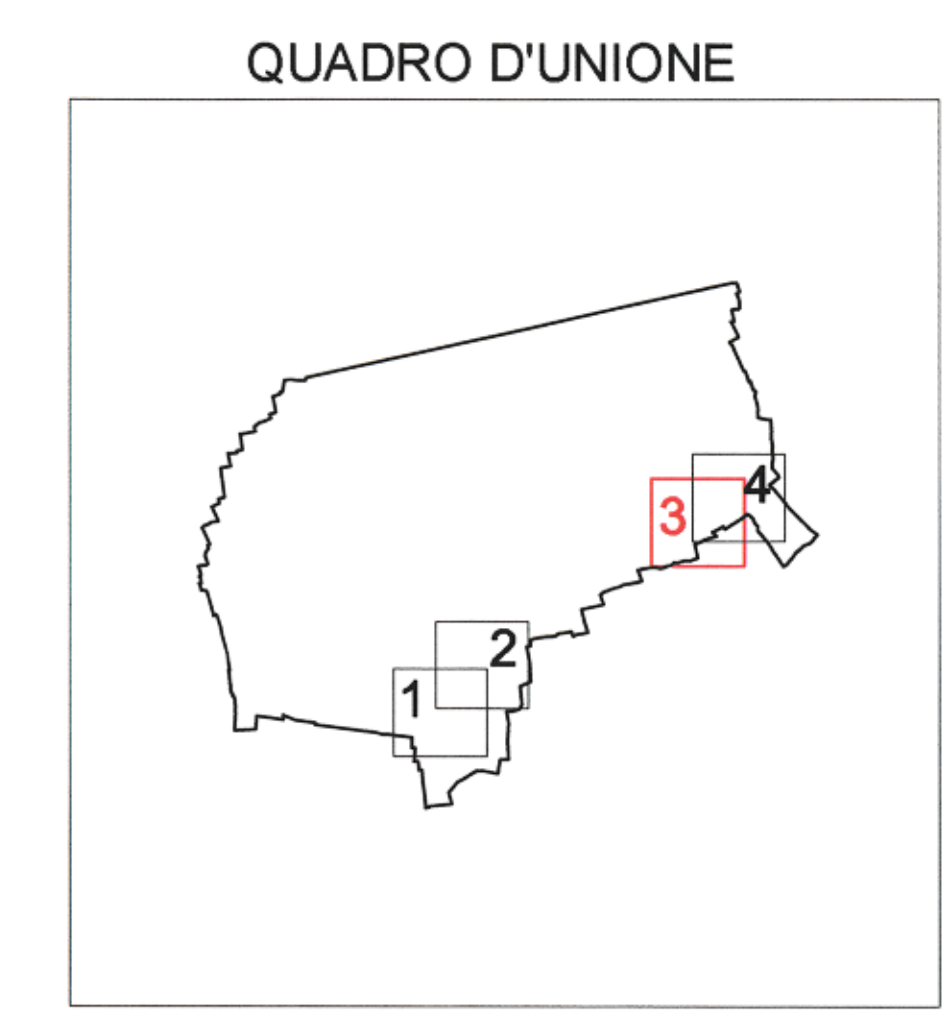

COMMISSARIO DELEGATO PER L'EMERGENZA
DETERMINATASI NEL SETTORE DEL TRAFFICO E DELLA MOBILITÀ NEL
TERRITORIO DELLE PROVINCE DI TREVISO E VICENZA

SUPERSTRADA A PEDAGGIO PEDEMONTANA VENETA

ATI CONCESSIONARIA: **SJS** **Sacyr** **INC GE. CO. S.p.A.** **SPAL S.p.A.** **Infraestructuras S.A.**
 RESPONSABILE COMMESSA

RESPONSABILE PROGETTAZIONE: **ORDINE DEGLI INGEGNERI DELLA PROVINCIA DI CUNEO**
 1211 **Dott. Ing. Claudio Dogliani**

RESPONSABILE INTEGRAZIONE PRESTAZIONI SPECIALISTICHE: **INGEGNERI DELLA PROVINCIA DI TREVISO**
 Dott. Ing. **GEORGIOS KALAMIDAS**
 n° 8178 H

PROGETTISTA: **INGEGNERIA GRANDI OPERE S.r.l.**
 Via Inverio, 24/A
 10146 Torino

COORDINATORE PER LA SICUREZZA IN FASE DI PROGETTAZIONE: **INGEGNERI DELLA PROVINCIA DI TREVISO**
 Arch. **Roberto BONCOMI**
 n. 3101

GEOLOGO: **ORDINE DEI GEOLOGI DELLA PROVINCIA DI TREVISO**
ALESSIO
 C.n.g. n° 255

ALLEGATO N. 1 AL DECRETO N. 10 DEL 20/09/2010 **PROGETTO DEFINITIVO** (C.U.P. H51B0300050009) N. PROGR. **3813** CARTELLA N. **6**

TITOLO ELABORATO: **PROGETTO DELL'INFRASTRUTTURA ESPROPRI**
PIANO PARTICELLARE DI ESPROPRIO
COMUNE DI MONTEBELLUNA Tav. 3/4

PVDES3GE0000320003DA1 SCALA: 1:2000

REV.	DESCRIZIONE	REDATTO	DATA	VERIFICATO	DATA	APPROVATO	DATA
0	PRIMA EMISSIONE	ESPROTEAM	28/12/2009	IGO	30/12/2009	SIS	04/01/2010
1	RECEPIMENTO ESITO CONFERENZA DEI SERVIZI ED ENTI INTERFERITI	ESPROTEAM	Giugno 2010	IGO	Giugno 2010	SIS	Giugno 2010

IL RESPONSABILE DEL PROCEDIMENTO: **Ing. Giuseppe FASOLI**
 IL COMMISSARIO: **Ing. Silvano VERNIZZI**
 VALIDAZIONE: _____
 PROTOCOLLO: _____
 DEL: _____