


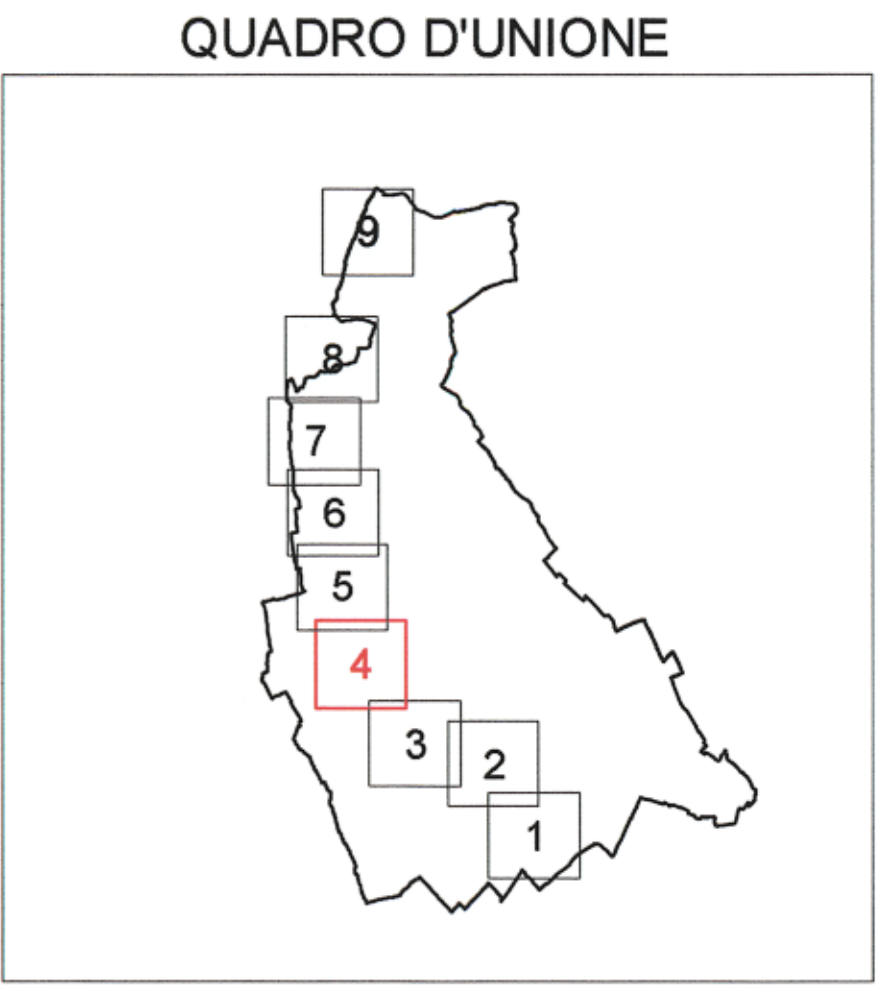

LEGENDA	
	STRADE PUBBLICHE
	ACQUE PUBBLICHE
	SUPERFICI DA ESPROPRIARE
	AREE DI CANTIERE PER OCCUPAZIONE TEMPORANEA
	AREE DI OCCUPAZIONE TEMPORANEA PER DEVIAZIONE PROVVISORIA DELLA VIABILITA'
	FABBRICATI INTERFERITI ACCATASTATI
	FABBRICATI INTERFERITI NON ACCATASTATI
	LIMITI FOGLI DI MAPPA



COMMISSARIO DELEGATO PER L'EMERGENZA DETERMINATASI NEL SETTORE DEL TRAFFICO E DELLA MOBILITÀ NEL TERRITORIO DELLE PROVINCE DI TREVISO E VICENZA							
SUPERSTRADA A PEDAGGIO PEDEMONTANA VENETA							
ATI CONCESSIONARIA:			RESPONSABILE COMMESSA				
 SIS Scpa Via Invorio, 24/A 10146 Torino			 SACYR S.A. INC GE. CO. S.p.A. SIPAL S.p.A. 28046 Madrid				
RESPONSABILE PROGETTAZIONE			RESPONSABILE INTEGRAZIONE PRESTAZIONI SPECIALISTICHE		PROGETTISTA		
 ORDINE DEGLI INGEGNERI DELLA PROVINCIA DI CUNEO 1211 Dott. Ing. Claudio Dogliani			 Dott. Ing. GEORGIOS KALANTIRAS n° 8178 H ORDINE INGEGNERI DELLA PROVINCIA DI TORINO		 Ingegneria Grandi Opere S.r.l. Via Invorio, 24/A 10146 Torino		
COORDINATORE PER LA SICUREZZA IN FASE DI PROGETTAZIONE			GEOLOGO				
 Arch. ROBERTO BONOMI n° 3101 ORDINE ARCHITETTI DELLA PROVINCIA DI TORINO			 ALESSIO GARG n° 255 ORDINE INGEGNERI DELLA PROVINCIA DI TORINO				
ALLEGATO N. 1 AL DECRETO N. 10 DEL 20/09/2010			PROGETTO DEFINITIVO (C.U.P. H51B0300050009)		N. PROGR. 3313 CARTELLA N. 60		
TITOLO ELABORATO: PROGETTO DELL'INFRASTRUTTURA ESPROPRI PIANO PARTICELLARE DI ESPROPRIO COMUNE DI MONTECCHIO MAGGIORE Tav. 4/9							
PVD E S1 G E G E 0 0 0 0 0 0 4 0 0 0 4 D A 1							
SCALA: 1:2000							
REV.	DESCRIZIONE	REDATTO	DATA	VERIFICATO	DATA	APPROVATO	DATA
0	PRIMA EMISSIONE	ESPROTEAM	28/12/2009	IGO	30/12/2009	SIS	04/01/2010
1	RECEPIMENTO ESITO CONFERENZA DEI SERVIZI ED ENTI INTERFERITI	ESPROTEAM	Giugno 2010	IGO	Giugno 2010	SIS	Giugno 2010
IL RESPONSABILE DEL PROCEDIMENTO				IL COMMISSARIO:		VALIDAZIONE:	
Ing. Giuseppe FASOL				Ing. Silvano VERNIZZI		PROTOCOLLO: _____ DEL: _____	