


LEGENDA	
	STRADE PUBBLICHE
	ACQUE PUBBLICHE
	SUPERFICI DA ESPROPRIARE
	AREE DI CANTIERE PER OCCUPAZIONE TEMPORANEA
	AREE DI OCCUPAZIONE TEMPORANEA PER DEVIAZIONE PROVVISORIA DELLA VIABILITA'
	FABBRICATI INTERFERITI ACCATATASTI
	FABBRICATI INTERFERITI NON ACCATATASTI
	LIMITI FOGLI DI MAPPA

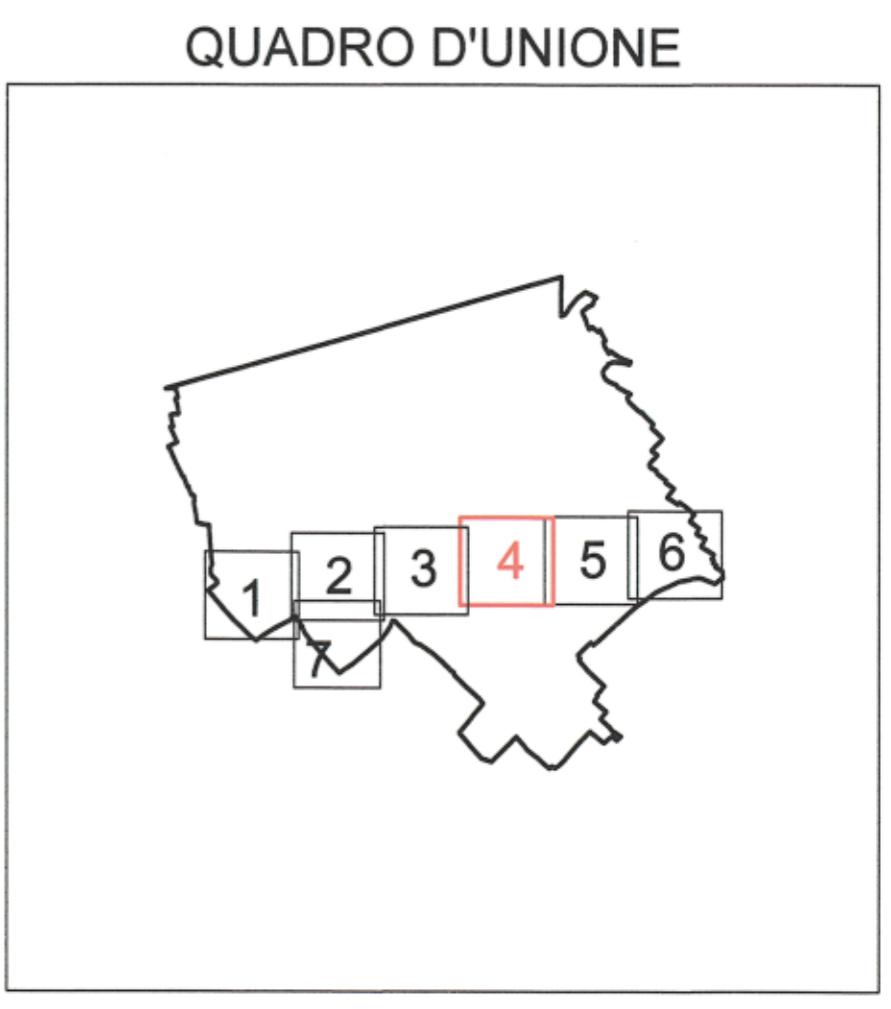

COMMISSARIO DELEGATO PER L'EMERGENZA  
 DETERMINATASI NEL SETTORE DEL TRAFFICO E DELLA MOBILITÀ NEL  
 TERRITORIO DELLE PROVINCE DI TREVISO E VICENZA

## SUPERSTRADA A PEDAGGIO PEDEMONTANA VENETA

ATI CONCESSIONARIA: **Consorzio Stabile fra le Imprese:**   
 RESPONSABILE COMMESSA

RESPONSABILE PROGETTAZIONE: **ORDINE DEGLI INGEGNERI DELLA PROVINCIA DI CUNEO 1211 Dott. Ing. Claudio Dogliani**

RESPONSABILE INTEGRAZIONE PRESTAZIONI SPECIALISTICHE: **ING. GEORGIOS KALAMARAS n° 8178 H**

COORDINATORE PER LA SICUREZZA IN FASE DI PROGETTAZIONE: **ING. ALESSIO CARO n° 255**

GEOLOGO: **ING. ALESSIO CARO n° 255**

PROGETTISTA: **Ingegneria Grandi Opere S.r.l. Via Invario, 24/A 10148 Torino**

ALLEGATO N. 4 AL DECRETO N. 10 DEL 20/09/2010 **PROGETTO DEFINITIVO** (C.U.P. I551B0300050009) N. PROGR. **3822** CARTELLA N. **60**

TITOLO ELABORATO: **PROGETTO DELL'INFRASTRUTTURA ESPROPRI PIANO PARTICELLARE DI ESPROPRIO COMUNE DI VOLPAGO DEL MONTELLO Tav. 4/7**

PVDES3GE0000340004DA1 SCALA: 1:2000

REV.	DESCRIZIONE	REDATTO	DATA	VERIFICATO	DATA	APPROVATO	DATA
0	PRIMA EMISSIONE	ESPROTEAM	28/12/2009	IGO	30/12/2009	SIS	04/01/2010
1	RECEPIMENTO ESITO CONFERENZA DEI SERVIZI ED ENTI INTERFERITI	ESPROTEAM	Giugno 2010	IGO	Giugno 2010	SIS	Giugno 2010

IL RESPONSABILE DEL PROCEDIMENTO: **Ing. Giuseppe PASIOL**

IL COMMISSARIO: **Ing. Silvano VERNUZZI**

VALIDAZIONE:  PROTOCOLLO: \_\_\_\_\_ DEL: \_\_\_\_\_