



COMUNE DI CORNEDEO VICENTINO

COMUNE DI CASTELGOMBERTO

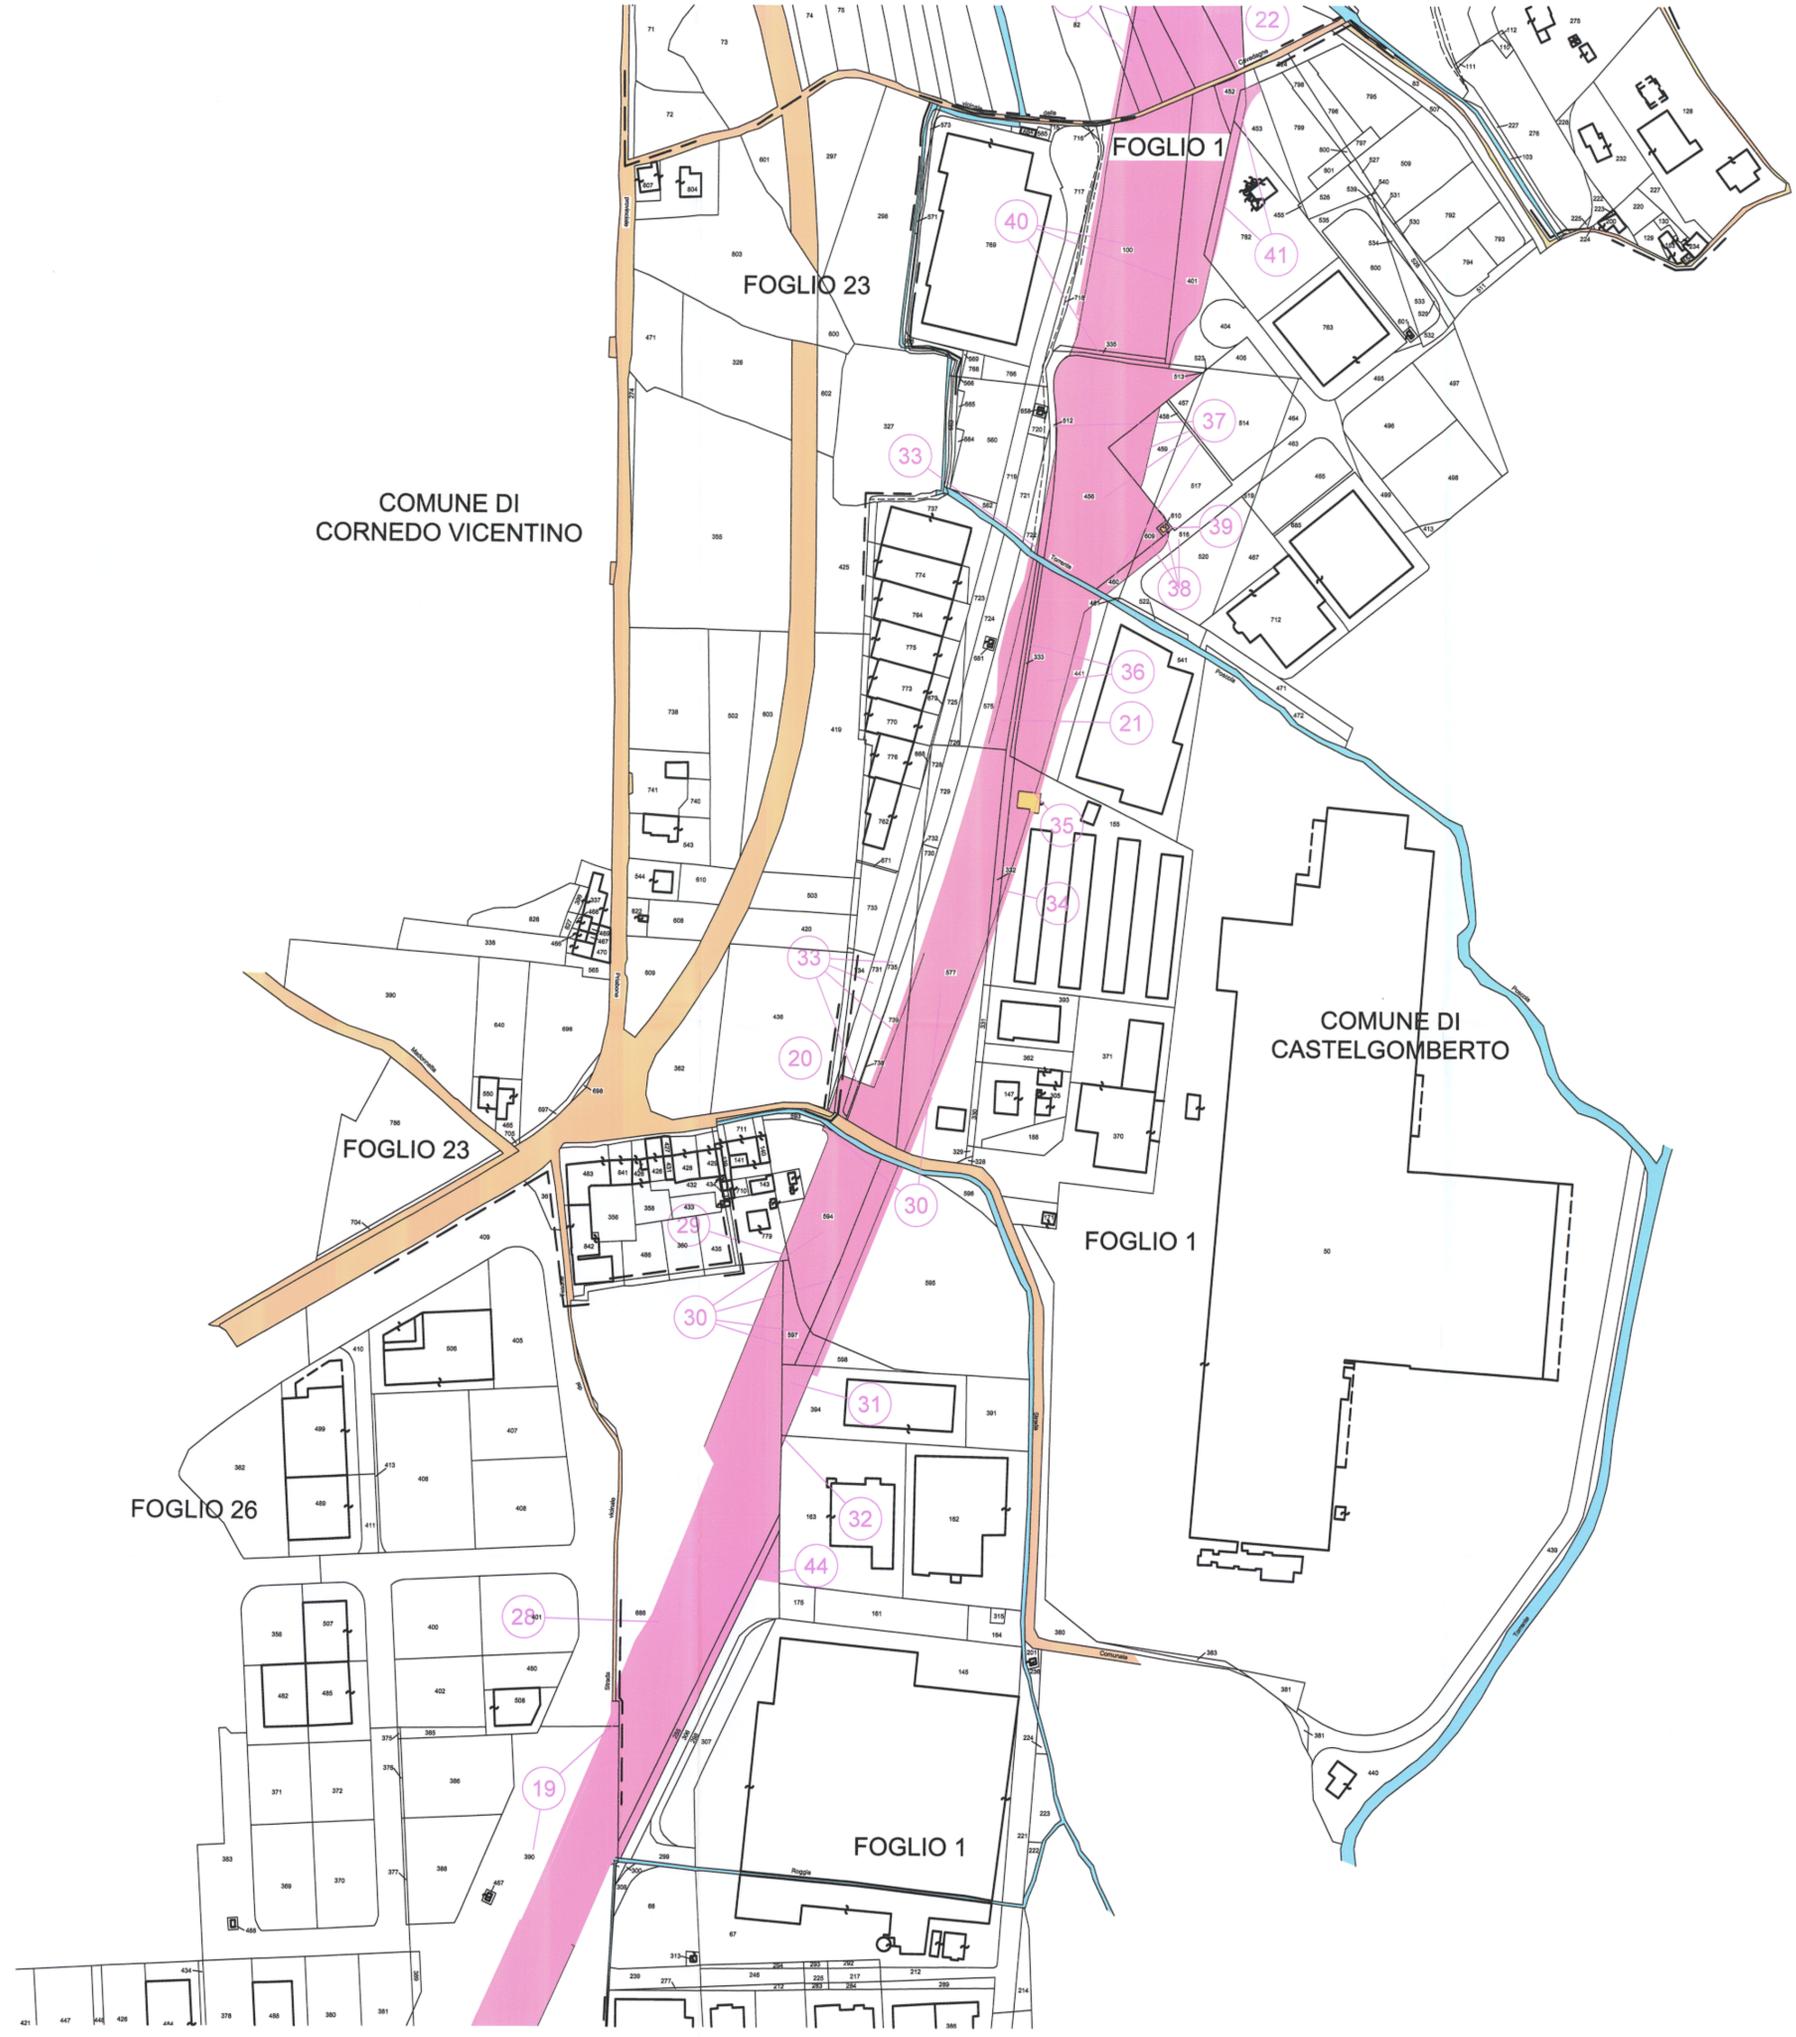

LEGENDA	
	STRADE PUBBLICHE
	ACQUE PUBBLICHE
	SUPERFICI DA ESPROPRIARE
	AREE DI CANTIERE PER OCCUPAZIONE TEMPORANEA
	AREE DI OCCUPAZIONE TEMPORANEA PER DEVIAZIONE PROVVISORIA DELLA VIABILITA'
	FABBRICATI INTERFERITI ACCATASTATI
	FABBRICATI INTERFERITI NON ACCATASTATI
	LIMITI FOGLI DI MAPPA

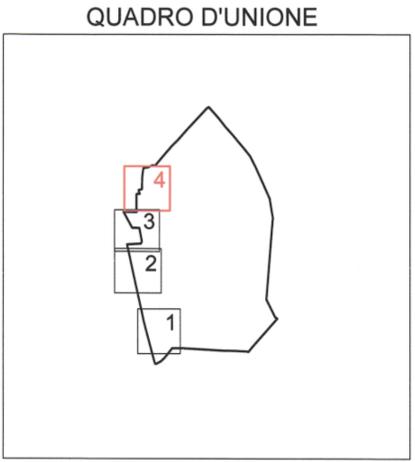

COMMISSARIO DELEGATO PER L'EMERGENZA
DETERMINATASI NEL SETTORE DEL TRAFFICO E DELLA MOBILITÀ NEL
TERRITORIO DELLE PROVINCE DI TREVISO E VICENZA

SUPERSTRADA A PEDAGGIO PEDEMONTANA VENETA

ATI CONCESSIONARIA:		RESPONSABILE COMMESSA
Consorzio Stabile fra le Imprese: SIS Scpa Via Inverio, 24/A 10146 Torino SACYR S.A. INC GE. CO. S.p.A. SIPAL S.p.A. INFRASTRUCTURAS S.A. Paseo de la Castellana, 83-85 28046 Madrid		
RESPONSABILE PROGETTAZIONE	RESPONSABILE INTEGRAZIONE PRESTAZIONI SPECIALISTICHE	PROGETTISTA
 ORDINE DEGLI INGEGNERI DELLA PROVINCIA DI CUNEO 1211 Dott. Ing. Claudio Dogliani	 INGEGNERI DELLA PROVINCIA DI TORINO Ing. GEORGIOS KALAMBAS n° 8178 H	 Ingegneria Grandi Opere S.r.l. Via Inverio, 24/A 10146 Torino
COORDINATORE PER LA SICUREZZA IN FASE DI PROGETTAZIONE	GEOLOGO	
 ARCHITETTI DELLA PROVINCIA DI TORINO Arch. ROBERTO BONOMI n° 3101	 ORDINE DEI GEOLOGI DELLA PROVINCIA DI TORINO Geol. ALESSIO CARÒ n° 255	 IGO S.r.l. Via Inverio, 24/A 10146 Torino
ALLEGATO N. 1 AL DECRETO N. 10 DEL 20/09/2010		N. PROGR. 8325 CARTELLA N. 60
PROGETTO DEFINITIVO (C.U.P. H51B0300050009)		
TITOLO ELABORATO: PROGETTO DELL'INFRASTRUTTURA ESPROPRI PIANO PARTICELLARE DI ESPROPRIO COMUNE DI CASTELGOMBERTO Tav. 4/4		
PVDES1GE0000060004DA1		SCALA: 1:2000
REV.	DESCRIZIONE	REDATTO DATA VERIFICATO DATA APPROVATO DATA
0	PRIMA EMISSIONE	ESPROTEAM 28/12/2009 IGO 30/12/2009 SIS 04/01/2010
1	RECUPERO ESITO CONFERENZA DEI SERVIZI ED ENTI INTERFERITI	ESPROTEAM Giugno 2010 IGO Giugno 2010 SIS Giugno 2010
IL RESPONSABILE DEL PROCEDIMENTO: Ing. Giuseppe FASIOL		IL COMMISSARIO: Ing. Silvano VERNIZZI
<input type="checkbox"/> VALIDAZIONE:		PROTOCOLLO: _____ DEL: _____