


### LEGENDA

	STRADE PUBBLICHE
	ACQUE PUBBLICHE
	SUPERFICI DA ESPROPRIARE
	AREE DI CANTIERE PER OCCUPAZIONE TEMPORANEA
	AREE DI OCCUPAZIONE TEMPORANEA PER DEVIAZIONE PROVVISORIA DELLA VIABILITA'
	FABBRICATI INTERFERITI ACCATTASTATI
	FABBRICATI INTERFERITI NON ACCATTASTATI
	LIMITI FOGLI DI MAPPA

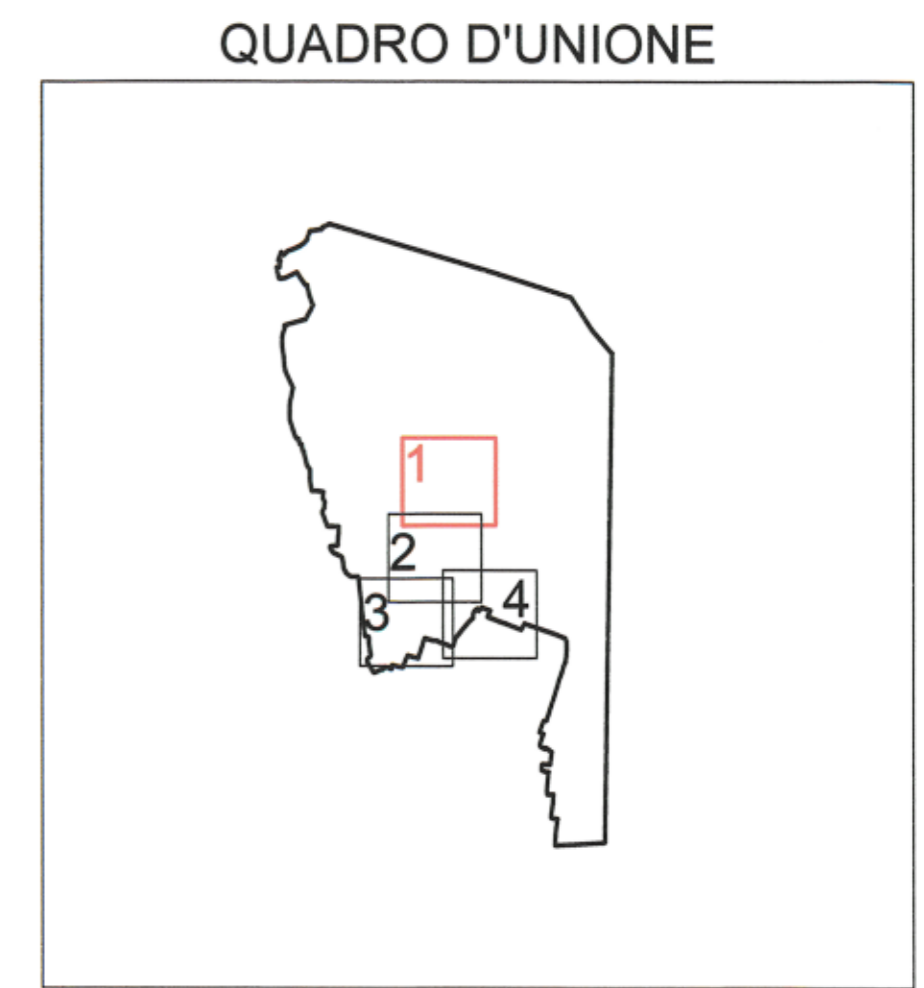

**COMMISSARIO DELEGATO PER L'EMERGENZA**  
**DETERMINATASI NEL SETTORE DEL TRAFFICO E DELLA MOBILITÀ NEL**  
**TERRITORIO DELLE PROVINCE DI TREVISO E VICENZA**

## SUPERSTRADA A PEDAGGIO PEDEMONTANA VENETA

ATI CONCESSIONARIA: **Consorzio Stabile fra le Imprese:**   
 RESPONSABILE COMMESSA

<b>RESPONSABILE PROGETTAZIONE</b>  1211 <i>Dot. Ing. Claudio Dogliani</i>	<b>RESPONSABILE INTEGRAZIONE PRESTAZIONI SPECIALISTICHE</b>  DIT. Ing. GEORGIOS KALAMARAS n° 8178 H	PROGETTISTA  <b>Ing. IGO Grandi Opere S.r.l.</b> Via Inverio, 24/A 10146 Torino 
<b>COORDINATORE PER LA SICUREZZA IN FASE DI PROGETTAZIONE</b>  Arch. Roberto BONOMO n° 3101	<b>GEOLOGO</b>  ALESSIO Gatti n° 1055	N. PROGR. <i>3824</i> CARTELLA N. <i>65</i>

**ALLEGATO N. 2 AL DECRETO N. 10 DEL 20/09/2010** **PROGETTO DEFINITIVO**  
(C.U.P. H51B0300050009)

**TITOLO ELABORATO: PROGETTO DELL'INFRASTRUTTURA ESPROPRI PIANO PARTICELLARE DI ESPROPRIO COMUNE DI SPRESIANO Tav.1/4**

PVDES3GE0000380001DA1 SCALA: 1:2000

REV.	DESCRIZIONE	REDATTO	DATA	VERIFICATO	DATA	APPROVATO	DATA
0	PRIMA EMISSIONE	ESPROTEAM	28/12/2009	IGO	30/12/2009	SIS	04/01/2010
1	RECEPIMENTO ESITO CONFERENZA DEI SERVIZI ED ENTI INTERFERITI	ESPROTEAM	Giugno 2010	IGO	Giugno 2010	SIS	Giugno 2010

<b>IL RESPONSABILE DEL PROCEDIMENTO:</b> Ing. Giuseppe FASOL	<b>IL COMMISSARIO:</b> Ing. Silvano VERNIZZI	<input type="checkbox"/> VALIDAZIONE: PROTOCOLLO: _____ DEL: _____
---	---	--