


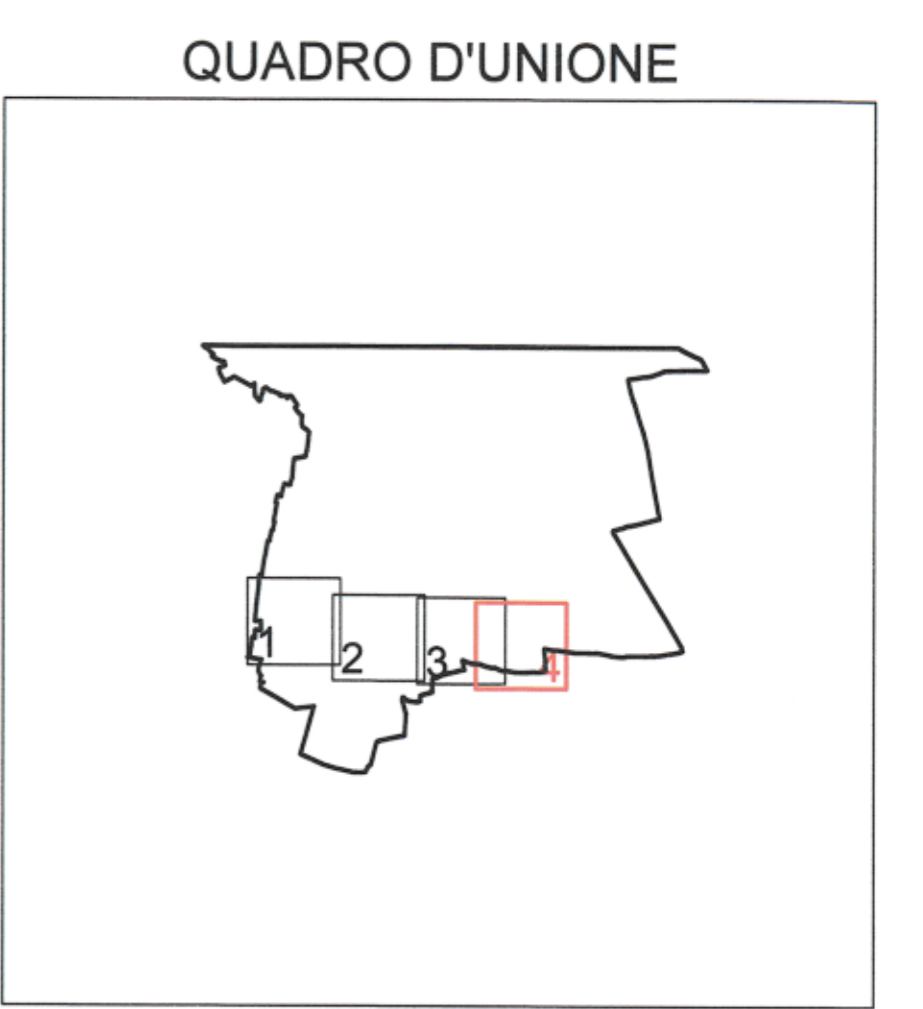

LEGENDA	
	STRADE PUBBLICHE
	ACQUE PUBBLICHE
	SUPERFICI DA ESPROPRIARE
	AREE DI CANTIERE PER OCCUPAZIONE TEMPORANEA
	AREE DI OCCUPAZIONE TEMPORANEA PER DEVIAZIONE PROVVISORIA DELLA VIABILITA'
	FABBRICATI INTERFERITI ACCATATASTI
	FABBRICATI INTERFERITI NON ACCATATASTI
	LIMITI FOGLI DI MAPPA



COMMISSARIO DELEGATO PER L'EMERGENZA
DETERMINATASI NEL SETTORE DEL TRAFFICO E DELLA MOBILITÀ NEL
TERRITORIO DELLE PROVINCE DI TREVISO E VICENZA

SUPERSTRADA A PEDAGGIO PEDEMONTANA VENETA

ATI CONCESSIONARIA: **Consorzio Stabile fra le Imprese:**

RESPONSABILE COMMESSA: **INFRASTRUCTURAS S.A.**
Paseo de la Castellana, 83-85
28046 Madrid

RESPONSABILE PROGETTAZIONE ORDINE DEGLI INGEGNERI DELLA PROVINCIA DI CUNEO 1211 Dott. Ing. Claudio Dogliani	RESPONSABILE INTEGRAZIONE PRESTAZIONI PROFESSIONALISTICHE ORDINE DEGLI ARCHITETTI DELLA PROVINCIA DI TORINO Arch. Roberto BONOMI n. 3101	PROGETTISTA Ing. Grandi Opere S.r.l. Via Inverigo, 24/A 10146 Torino
COORDINATORE PER LA SICUREZZA IN FASE DI PROGETTAZIONE 	GEOLOGO 	

PROGETTO DEFINITIVO
(C.U.P. H51B0300050009)

N. Progr. **3768**
CARTELLA N. **60**

TITOLO ELABORATO: PROGETTO DELL'INFRASTRUTTURA ESPROPRI PIANO PARTICELLARE DI ESPROPRIO COMUNE DI BASSANO DEL GRAPPA Tav.4/4

PVD E S 2 G E G E 0 0 0 0 2 0 0 0 0 4 D A 1 SCALA: 1:2000

REV.	DESCRIZIONE	REDDATO	DATA	VERIFICATO	DATA	APPROVATO	DATA
0	PRIMA EMISSIONE	ESPROTEAM	28/12/2009	IGO	30/12/2009	SIS	04/01/2010
1	RECEPIMENTO ESITO CONFERENZA DEI SERVIZI ED ENTI INTERFERITI	ESPROTEAM	Giugno 2010	IGO	Giugno 2010	SIS	Giugno 2010

IL RESPONSABILE DEL PROCEDIMENTO:
Ing. Giuseppe FASIOL

IL COMMISSARIO:
Ing. Silvano VERNIZZI

VALIDAZIONE:
PROTOCOLLO: _____
DEL: _____