


LEGENDA	
	STRADE PUBBLICHE
	ACQUE PUBBLICHE
	SUPERFICI DA ESPROPRIARE
	AREE DI CANTIERE PER OCCUPAZIONE TEMPORANEA
	AREE DI OCCUPAZIONE TEMPORANEA PER DEVIAZIONE PROVVISORIA DELLA VIABILITA'
	FABBRICATI INTERFERITI ACCATSTATI
	FABBRICATI INTERFERITI NON ACCATSTATI
	LIMITI FOGLI DI MAPPA

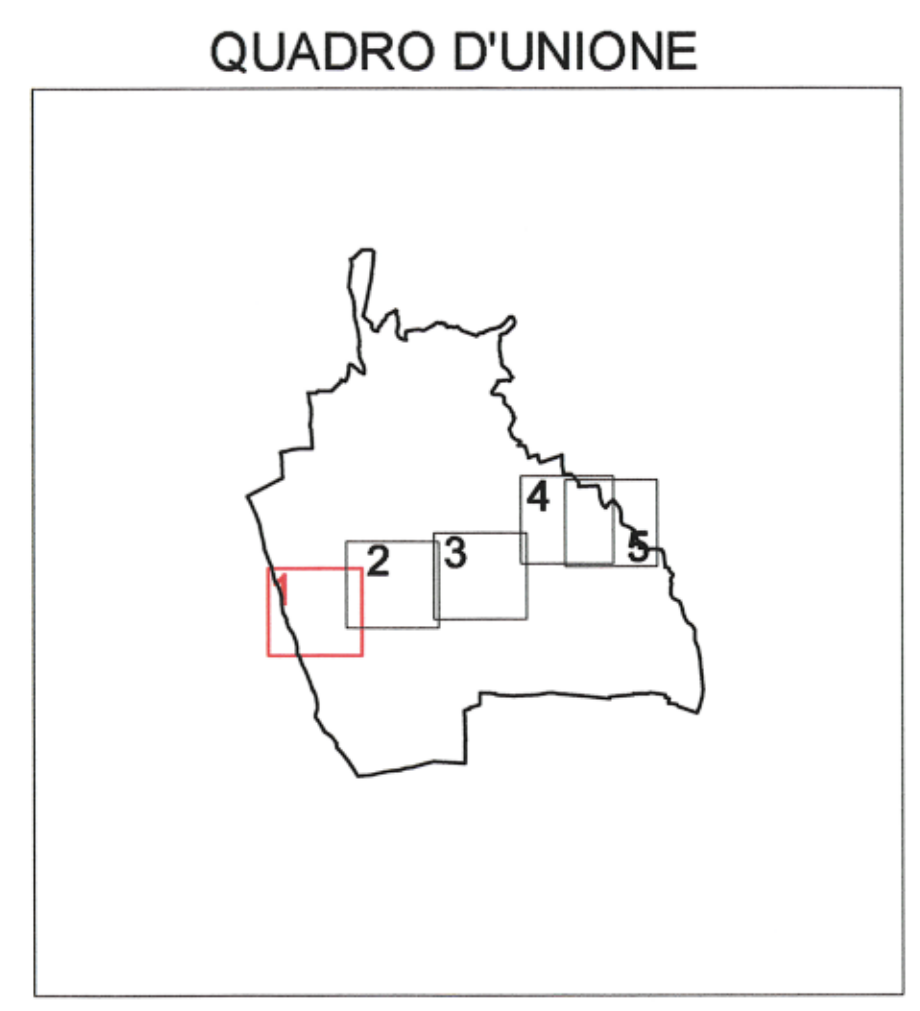

**COMMISSARIO DELEGATO PER L'EMERGENZA**  
**DETERMINATASI NEL SETTORE DEL TRAFFICO E DELLA MOBILITÀ NEL**  
**TERRITORIO DELLE PROVINCE DI TREVISO E VICENZA**

## SUPERSTRADA A PEDAGGIO PEDEMONTANA VENETA

ATI CONCESSIONARIA:		RESPONSABILE COMMESSA
SIS Scpa Via Invorio, 24/A 10146 Torino	Consorzio Stabile fra le Imprese: SACYR S.A.  INC GE. CO. S.p.A.  SPAL S.p.A.	INFRASTRUCTURAS S.A. Paseo de la Castellana, 83-85 28046 Madrid
RESPONSABILE PROGETTAZIONE	RESPONSABILE INTEGRAZIONE PRESTAZIONI SPECIALISTICHE	PROGETTISTA
ORDINE DEGLI INGEGNERI DELLA PROVINCIA DI CUNEO 1211 Dott. Ing. Claudio Dogliani	ORDINE DEGLI INGEGNERI DELLA PROVINCIA DI TREVISO GEORGIOS KALAMARAS n° 8178 H	Ingegneria Grandi Opere S.r.l. Via Invorio, 24/A 10146 Torino
COORDINATORE PER LA SICUREZZA IN FASE DI PROGETTAZIONE	GEOLOGO	
ORDINE DEGLI ARCHITETTI DELLA PROVINCIA DI TREVISO FRANCESCO MONTI n° 3161	ORDINE DEI GEOLOGI DELLA PROVINCIA DI TREVISO ALESSIO CARO n° 255	
ALLEGATO N. 1 AL DECRETO N. 10 DEL 20/09/2010		PROGETTO DEFINITIVO (C.U.P. H51B0300050009)
TITOLO ELABORATO:		N. Progr. 3752 CARTELLA N. 60
PROGETTO DELL'INFRASTRUTTURA ESPROPRI PIANO PARTICELLARE DI ESPROPRIO COMUNE DI BREGANZE Tav. 1/5		
PVDES2GEGE000150001DA1		SCALA: 1:2000
REV.	DESCRIZIONE	REDATTO DATA VERIFICATO DATA APPROVATO DATA
0	PRIMA EMISSIONE	ESPROTEAM 28/12/2009 IGO 30/12/2009 SIS 04/01/2010
1	RECEPIMENTO ESITO CONFERENZA DEI SERVIZI ED ENTI INTERFERITI	ESPROTEAM Giugno 2010 IGO Giugno 2010 SIS Giugno 2010
IL RESPONSABILE DEL PROCEDIMENTO:		IL COMMISSARIO:
Ing. Giuseppe FASIOLO		Ing. Silvano VERNIZZI
VALIDAZIONE:		PROTOCOLLO: _____
		DEL: _____