


LEGENDA	
	STRADE PUBBLICHE
	ACQUE PUBBLICHE
	SUPERFICI DA ESPROPRIARE
	AREE DI CANTIERE PER OCCUPAZIONE TEMPORANEA
	AREE DI OCCUPAZIONE TEMPORANEA PER DEVIAZIONE PROVVISORIA DELLA VIABILITA'
	FABBRICATI INTERFERITI ACCATASTATI
	FABBRICATI INTERFERITI NON ACCATASTATI
	LIMITI FOGLI DI MAPPA

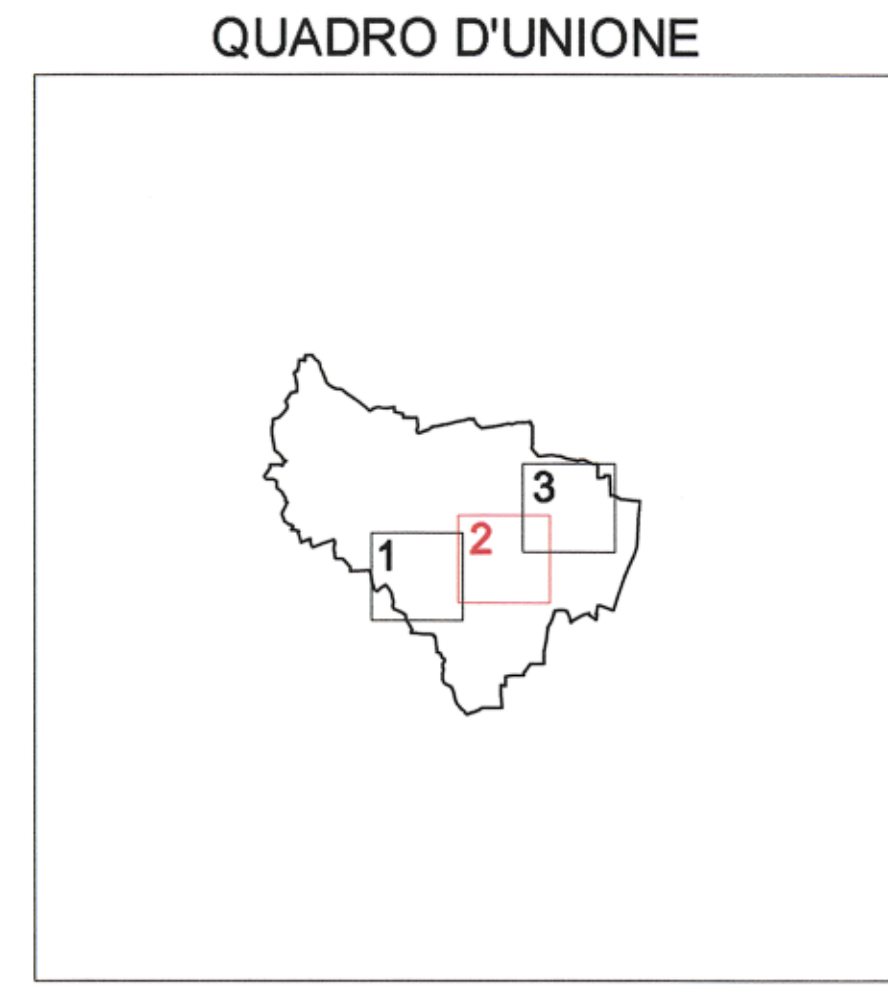

COMMISSARIO DELEGATO PER L'EMERGENZA
DETERMINATASI NEL SETTORE DEL TRAFFICO E DELLA MOBILITÀ NEL
TERRITORIO DELLE PROVINCE DI TREVISO E VICENZA

SUPERSTRADA A PEDAGGIO PEDEMONTANA VENETA

ATI CONCESSIONARIA:		RESPONSABILE COMMESSA
Consorzio Stabile fra le Imprese: 		
RESPONSABILE PROGETTAZIONE 1211 Dott. Ing. Claudio Dogliani		RESPONSABILE INTEGRAZIONE PRESTAZIONI SPECIALISTICHE Ing. GEORGIOS KALAMIRAS n° 8178 H
COORDINATORE PER LA SICUREZZA IN FASE DI PROGETTAZIONE Ing. Roberto BIGNARDI n° 3107		PROGETTISTA Ingegneria Grandi Opere S.r.l. Via Invorio, 24/A 10146 Torino
ALLEGATO N. 1 AL DECRETO N. 10 DEL 20/09/2010		PROGETTO DEFINITIVO (C.U.P. I351B0300050009)
TITOLO ELABORATO:		N. PROG. <u>3758</u> CARTELLA N. <u>60</u>
PROGETTO DELL'INFRASTRUTTURA ESPROPRI PIANO PARTICELLARE DI ESPROPRIO COMUNE DI MASON VICENTINO Tav.2/3		
PVDES2GE0000160002DA1		SCALA: 1:2000
REV.	DESCRIZIONE	REDATTO DATA VERIFICATO DATA APPROVATO DATA
0	PRIMA EMISSIONE	ESPROTEAM 28/12/2009 IGO 30/12/2009 SIS 04/01/2010
1	RECEPIMENTO ESITO CONFERENZA DEI SERVIZI ED ENTI INTERFERITI	ESPROTEAM Giugno 2010 IGO Giugno 2010 SIS Giugno 2010
IL RESPONSABILE DEL PROCEDIMENTO Ing. Giuseppe FASOL		IL COMMISSARIO: Ing. Silvano VERNIZZI
<input type="checkbox"/> VALIDAZIONE: PROTOCOLLO: _____ DEL: _____		