

Risposta a nota n. 67733
del 09/08/2017

ETRA S.P.A.



Protocollo Generale
Nr.0075010 Data 06/09/2017
Tit. # P - RR-VIGON

Spett.le
Unità Organizzativa
Commissioni VAS VINCA NUVV
Palazzo Linetti
Calle Priuli, 99 Cannaregio
30121 VENEZIA VE

e p.c. Spett.le
COMUNE DI
35010 CADONEGHE PD

e p.c. Spett.le
Ditta Proprietaria
RIGONI ZAUDINO e MIRKO
m.rigoni@pec.it

Oggetto: richiesta di parere SUAP prot. n°341218 del 07/08/2017 Verifica di Assoggettabilità per un intervento di edilizia produttiva in variante allo strumento urbanistico generale nel comune di Cadoneghe (PD) in via Giorgione 2 – Ditta Rigoni Zaudino e Mirko.

In riferimento alla richiesta di parere in oggetto in merito alla Verifica di Assoggettabilità Suap, in base alla documentazione pervenutaci si rilascia nulla-osta all'intervento con le seguenti prescrizioni:

- *sull'area agricola dove è previsto il nuovo fabbricato insiste una condotta idrica diametro 200 mm in cemento amianto, dovrà essere mantenuta la servitù di acquedotto con una fascia di rispetto inedificabile di 4 mt a cavaliere sull'asse della tubazione.*


- *qualora in alcuni tratti non sia garantita una distanza minima di 2 mt dalle fondazioni della costruzione alla condotta idrica si dovrà prevedere lo spostamento della stessa con oneri a carico della ditta proprietaria.*

Distintamente.

**AREA TECNICO OPERATIVA
IL PROCURATORE**
(geom. Francesco Betto)

All. : Planimetria

Ufficio competente: Gestione Reti Sud - Presidio di Vigonza
Il Tecnico Istruttore: geom. Massimo Nalon – tel. 049/8098372
Il Responsabile Reti Area Sud: geom. Raffaele Porcellato - tel. 049/8098369

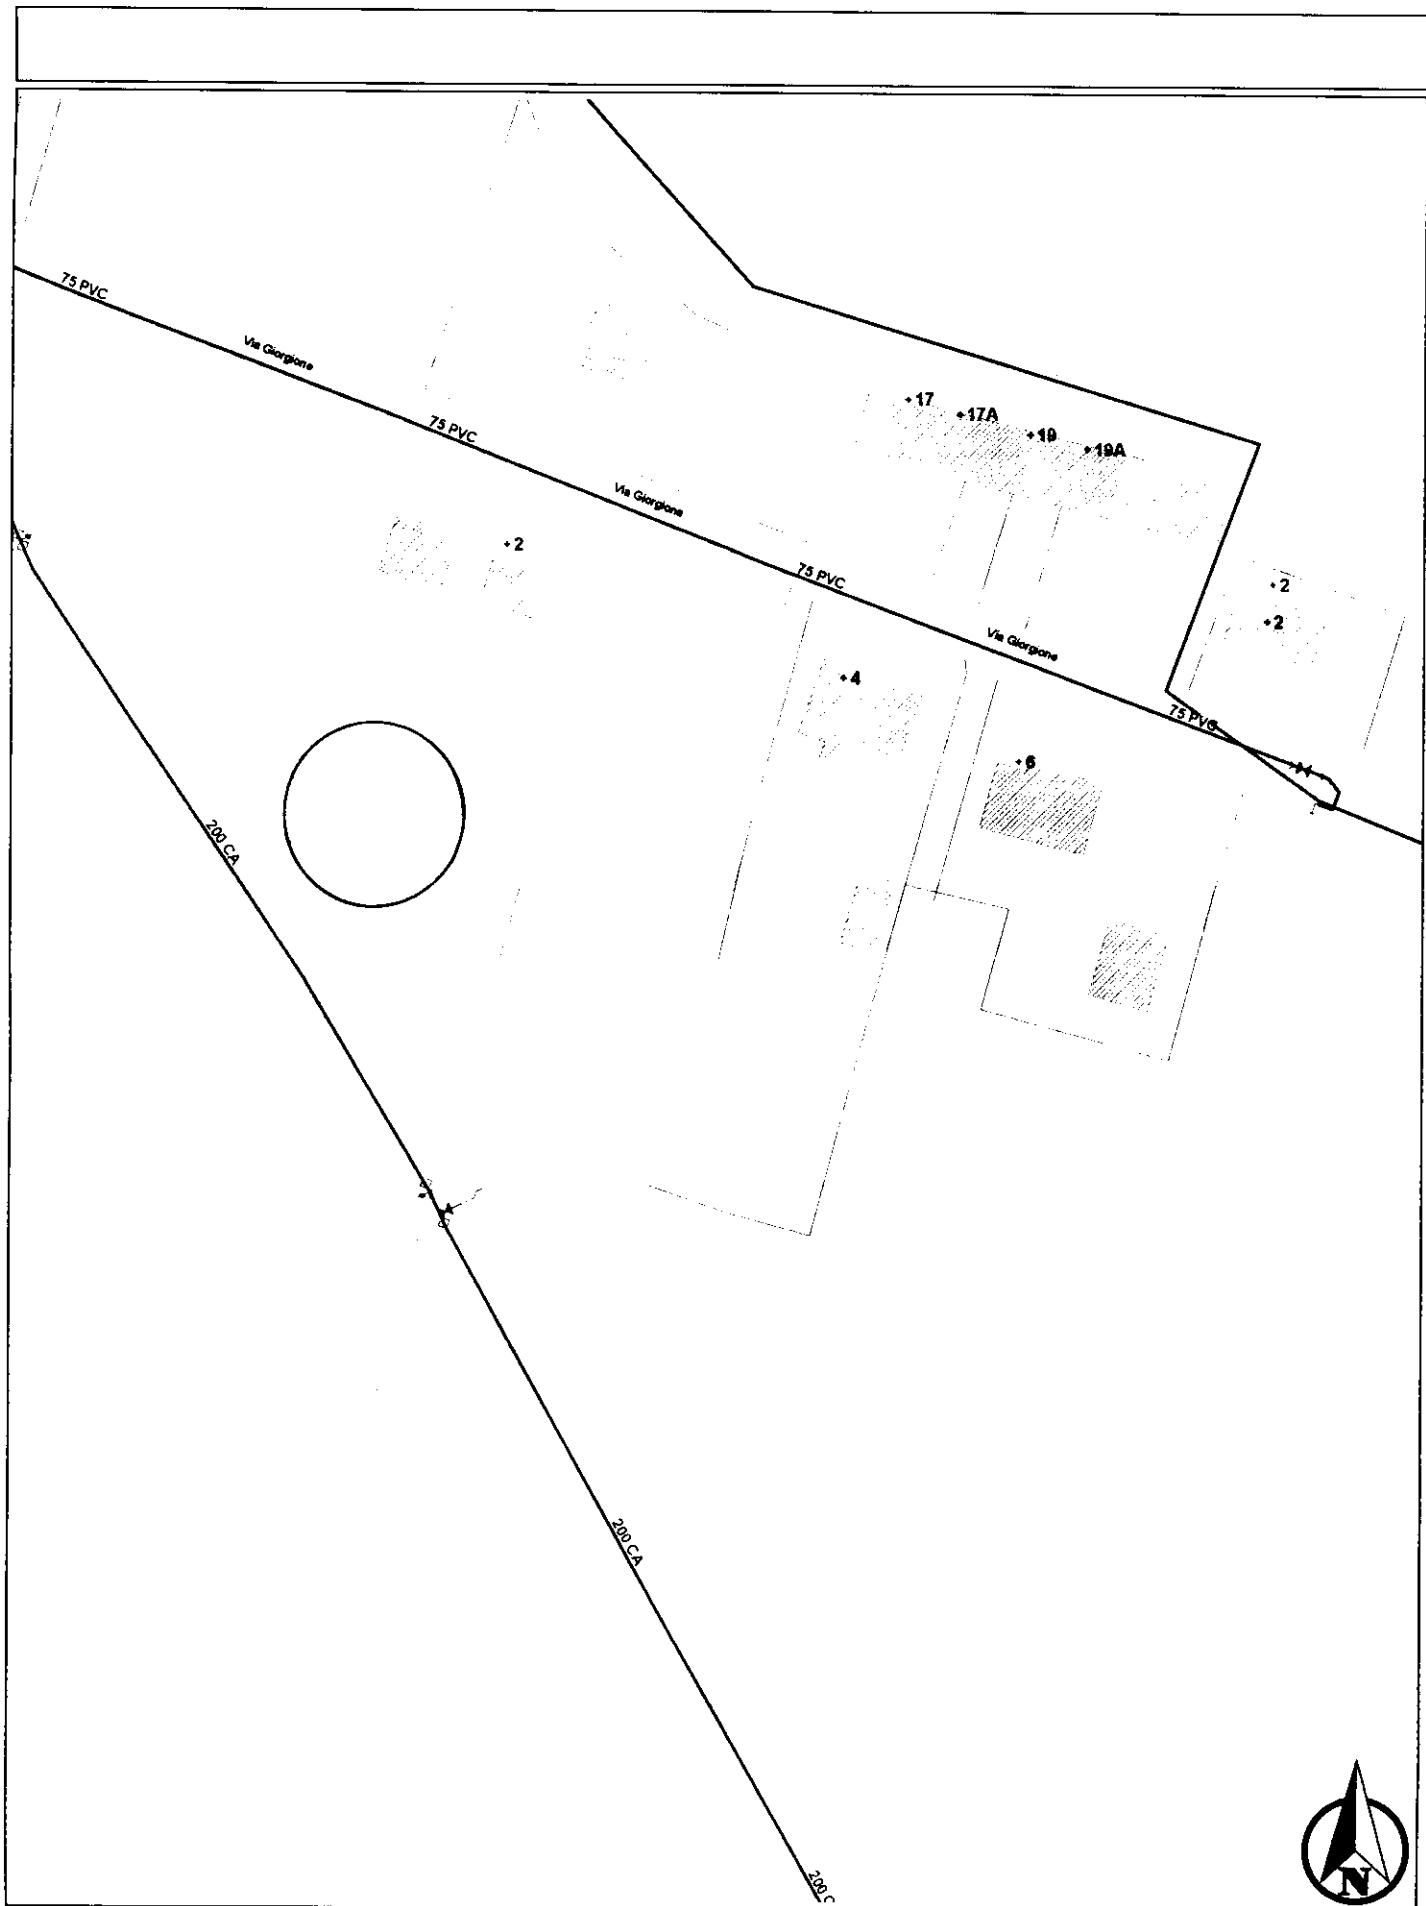

NOTE:

STAMPATO DA: