ARMATURA TRAVE 92x36 ASSE 6

SCALA 1:100

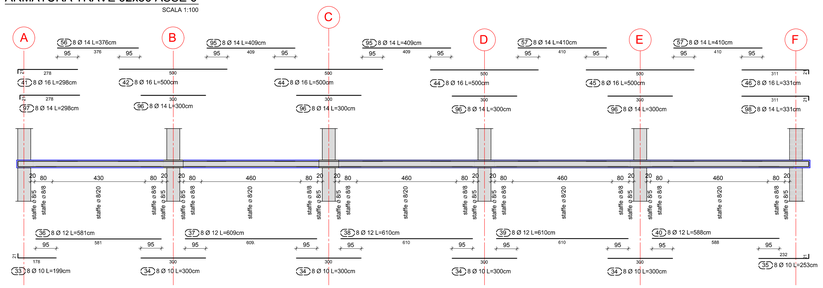

ARMATURA TRAVI 92x36 ASSE 7-8

SCALA 1:100

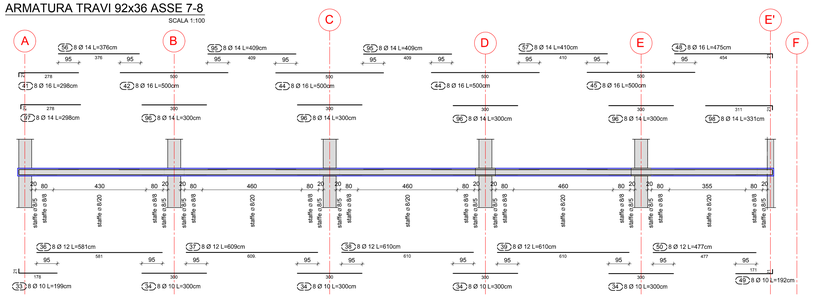

ARMATURA TRAVE 76x36 ASSE A

SCALA 1:100

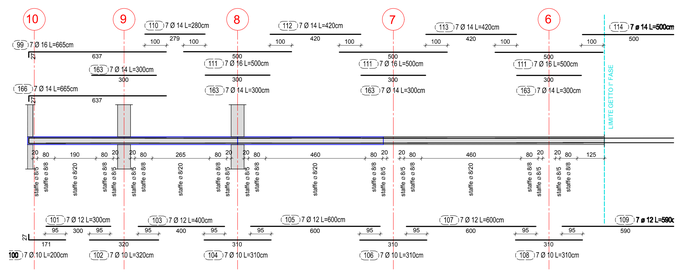

ARMATURA TRAVE 92x36 ASSE 9

SCALA 1:100

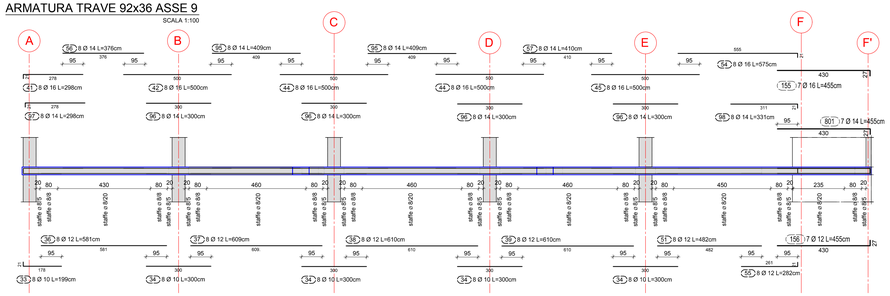

ARMATURA TRAVE 76x36 ASSE 10

SCALA 1:100

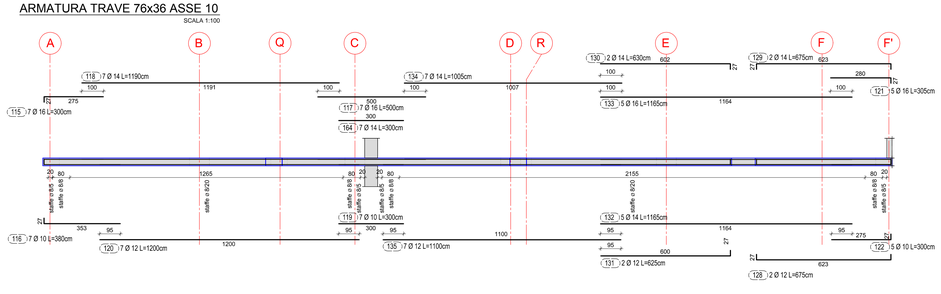

ARMATURA TRAVI 92x36 ASSE B-C-D-E

SCALA 1:100

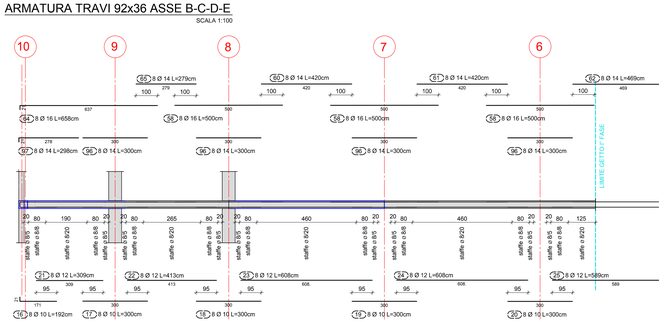

ARMATURA TRAVE 76x36 ASSE 6'

SCALA 1:100

ARMATURA TRAVE 76x36 ASSE E'

SCALA 1:100

ARMATURA TRAVE 172x36 ASSE E''

SCALA 1:100

ARMATURA TRAVE 76x36 ASSE F

SCALA 1:100

ARMATURA TRAVE 76x36 ASSE F'

SCALA 1:100

ARMATURA TRAVE 65x36 ASSE Q-R

SCALA 1:100

CARATTERISTICHE PRESTAZIONALI DEL CALCESTRUZZO

conformi alla norma UNI 11104:2004

OPERA TIPO	MAGRONI	FONDAZIONI SETTI CONTROTERRA	TRAVI	PILASTRI	SOLETTE	SOLETTA SOPRA CUNICOLO	SETTI
Classe di Resistenza	C12/15	C25/30	C28/35	C28/35	C28/35	C28/35	C25/30
Classe di Esposizione	/	XC2	XC1	XC1	XC1	XC2	XC2
Dimensione massima nominale dell'aggregato (mm)	/	16	16	16	16	16	16
Classe di contenuto dei cloruri	/	Cl 0.2	Cl 0.2	Cl 0.2	Cl 0.2	Cl 0.2	Cl 0.2
Classe di consistenza (Abbassamento al cono)	/	S4	S4	S4	S4	S4	S4
Contenuto in cemento tipo N espresso in kg/m³	>=150 kg/m³	>=300 kg/m³	>=300 kg/m³	>=300 kg/m³	>=300 kg/m³	>=300 kg/m³	>=300 kg/m³
Massimo rapporto acqua cemento (a/c MAX)	/	0.6	0.6	0.6	0.6	0.6	0.6
Copriferro minimo c* (mm)	/	40	35 RE1120	45 RE1120	35 RE1120	35 RE1120	35 RE1120
ferro longitudinale / staffa	* SALVO DIVERSE INDICAZIONI RIPORTATE NEGLI ELABORATI GRAFICI						
	SI PRESCRIVE CONTROLLO DI QUALITA' CON VERIFICA IN OPERA DEGLI SPESSORI DI COPRIFERRO						
Armatura B450C	/	fn450 fn540 saldabile	fn450 fn540 saldabile	fn450 fn540 saldabile	fn450 fn540 saldabile	fn450 fn540 saldabile	fn450 **fn54C** saldabile

** Sovrapposizione minima pari a 70 diametri

TRAVI 92x36 ASSE 6-7-8-9-B-C-D-E
ARMATURA IN MEZZERIA

SCALA 1:20

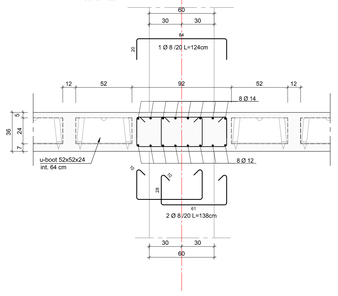

TRAVI 92x36 ASSE 6-7-8-9-B-C-D-E
ARMATURA ALL'APPOGGIO

SCALA 1:20

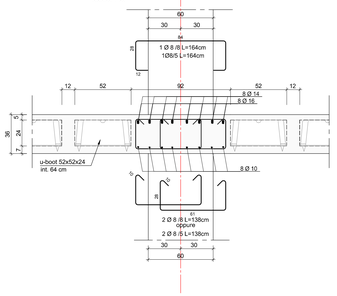

TRAVI ASSE E'
ARMATURA CORRENTE

SCALA 1:20

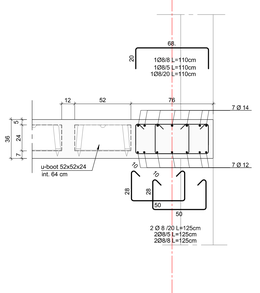

TRAVI 172x36 ASSE E''
ARMATURA CORRENTE

SCALA 1:20

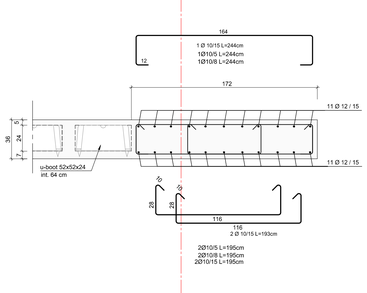

TRAVI 76x36 ASSE A-F
ARMATURA IN MEZZERIA

SCALA 1:20

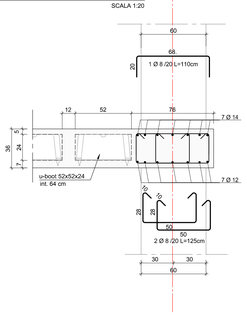

TRAVI 76x36 ASSE A-F
ARMATURA ALL'APPOGGIO

SCALA 1:20

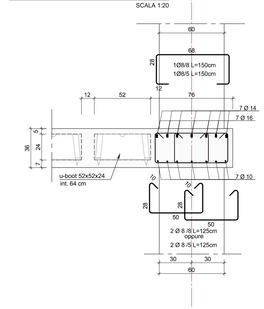

TRAVI 65X36 ASSE F'
ARMATURA CORRENTE

SCALA 1:20

TRAVI 65X36 ASSE Q-R
ARMATURA CORRENTE

SCALA 1:20

TRAVI 76x36 ASSE 10
ARMATURA ALL'APPOGGIO

SCALA 1:20

TRAVI 76x36 ASSE 10
ARMATURA IN MEZZERIA

SCALA 1:20

TRAVI 76x36 ASSE 10
ARMATURA IN CORRISPONDENZA PILASTRO P.40

SCALA 1:20

TRAVI ASSE 6'
ARMATURA CORRENTE

SCALA 1:20

REGIONE DEL VENETO

AZIENDA U.L.SS. n°15 "ALTA PADOVANA"

Azienda U.L.S.S. 15 "Alta Padovana" Regione del Veneto

OSPEDALE DI CITTADELLA

NUOVA PIASTRA SERVIZI PER LE UNITÀ OPERATIVE AUTONOME DI PRONTO SOCCORSO, RADIOLOGIA, DIALISI, INTENSIVE/RIANIMAZIONE E SALE OPERATORIE PRESSO L'OSPEDALE DI CITTADELLA
- PERIZIA DI ASSESTAMENTO E LAVORI AGGIUNTIVI -

SOGGETTO FINANZIATORE

UniCredit Leasing

SOGGETTI COSTRUTTORI

MANDATARIA: CONSORZIO COOPERATIVE COSTRUZIONI

AFFIDATARIA: CLEA

MANDANTE: GEMMO

PROGETTISTI ESECUTIVO

Coordinatore per la progettazione: Striolo, Fochesato & Partners

STEAM

pooleng — POOL ENGINEERING S.r.l. Ing. Pier Francesco Bogiatto Via G. Pio X 6 c 31010 MASERÀ di PAVE (TV)

ANDREATTA ing. Elio ANDREATTA geom. Bruno ANDREATTA ing. Gabriele BERTON architetto VIII SEZIONI IN LEGNO Via Ettore Ve 15 - 45010 (TV)

SGI

PROGETTISTI DEFINITIVO E UFFICIO D.LL.

Striolo, Fochesato & Partners

STEAM

TPS ingegneria S.r.l. Via Grappa 14/A INGEGNERIA Cell./Tel./Int./Fax 35 - PADOVA

PROGETTISTI VARIANTE E LAVORI AGGIUNTIVI

- OPERE EDILI: Striolo, Fochesato & Partners
- OPERE STRUTTURALI: STEAM
- IMPIANTI MECCANICI ED ELETTRICI: STEAM
- RUP: Ing. TOMMASO CAPUTO

DESCRIZIONE ELABORATO: **PROGETTO ESECUTIVO**

NOME ELABORATO: **E.S.149**

TITOLO TAVOLA: **Progettazione strutturale**
Piano primo 1/2 - Armatura travi

SCALA: **1:100-1:50**

E.S.149

Rev.	Data	Note	Redatto	Controllato	Approvato
00	Agosto 2012	EMISSIONE PROGETTO ESECUTIVO STRUTTURALE	D. Batta	D. Batta	M. Baratella

OSPEDALE DI CITTADELLA

NUOVA PIASTRA SERVIZI PER LE UNITÀ OPERATIVE AUTONOME DI PRONTO SOCCORSO, RADIOLOGIA, DIALISI, INTENSIVE/RIANIMAZIONE E SALE OPERATORIE PRESSO L'OSPEDALE DI CITTADELLA - PERIZIA DI ASSESTAMENTO E LAVORI AGGIUNTIVI -