


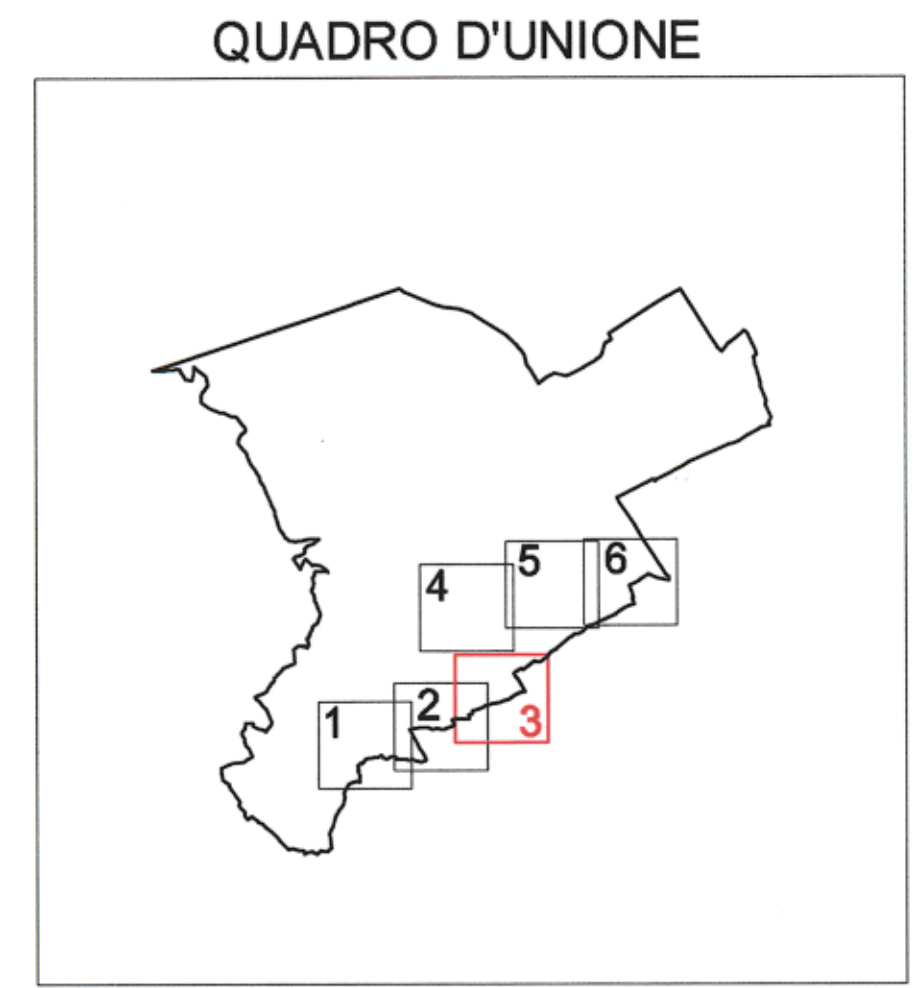

LEGENDA	
	STRADE PUBBLICHE
	ACQUE PUBBLICHE
	SUPERFICI DA ESPROPRIARE
	AREE DI CANTIERE PER OCCUPAZIONE TEMPORANEA
	AREE DI OCCUPAZIONE TEMPORANEA PER DEVIAZIONE PROVVISORIA DELLA VIABILITA'
	FABBRICATI INTERFERITI ACCATASTATI
	FABBRICATI INTERFERITI NON ACCATASTATI
	LIMITI FOGLI DI MAPPA



COMMISSARIO DELEGATO PER L'EMERGENZA
DETERMINATASI NEL SETTORE DEL TRAFFICO E DELLA MOBILITÀ NEL
TERRITORIO DELLE PROVINCE DI TREVISO E VICENZA

SUPERSTRADA A PEDAGGIO PEDEMONTANA VENETA

ATI CONCESSIONARIA: **Consorzio Stabile fra le Imprese:** **RESPONSABILE COMESSA**

SIS Scpa Via Inverio, 24/A 10146 Torino
 SACYR S.A. INC GE. CO. S.p.A. SIPAL S.p.A. INFRAESTRUCTURAS S.A. Paseo de la Castellana, 83-85 28046 Madrid

RESPONSABILE PROGETTAZIONE ORDINE DEGLI INGEGNERI DELLA PROVINCIA DI CUNEO 1211 Dott. Ing. Claudio Dogliani	RESPONSABILE INTEGRAZIONE PRESTAZIONI SPECIALISTICHE INGEGNERI DELLA PROVINCIA DI TORINO Dott. Ing. GEORGIOS KALAMITAS n° 8178 H INGEGNERI * ONIRUCI *	PROGETTISTA Ingegneria Grandi Opere S.r.l. Via Inverio, 24/A 10146 Torino
COORDINATORE PER LA SICUREZZA IN FASE DI PROGETTAZIONE ARCHITETTI DELLA PROVINCIA DI TORINO Arch. Roberto BONOMI n° 3101	GEOLOGO ORDINE DEI GEOLOGI DELLA PROVINCIA DI TORINO ALESSIO CARL n° 255	 IGO S.r.l. Via Inverio, 24/A 10146 Torino

ALLEGATO N. 1 AL DECRETO N. 10 DEL 20/09/2010 **PROGETTO DEFINITIVO** (C.U.P. H51B0300005009) N. Progr. 3.132 CARTELLA N. 10

TITOLO ELABORATO: PROGETTO DELL'INFRASTRUTTURA ESPROPRI PIANO PARTICELLARE DI ESPROPRIO COMUNE DI MALO Tav. 3/6

PVD ES 1 GE GE 00 0 0 0 9 0 0 0 3 D A 1 SCALA: 1:2000

REV.	DESCRIZIONE	REDATTO	DATA	VERIFICATO	DATA	APPROVATO	DATA
0	PRIMA EMISSIONE	ESPROTEAM	28/12/2008	IGO	30/12/2008	SIS	04/01/2010
1	RECEPIMENTO ESITO CONFERENZA DEI SERVIZI ED ENTI INTERFERITI	ESPROTEAM	Giugno 2010	IGO	Giugno 2010	SIS	Giugno 2010

IL RESPONSABILE DEL PROCEDIMENTO: Ing. Giuseppe FASCI
IL COMMISSARIO: Ing. Silvano VERNIZZI
 VALIDAZIONE:
 PROTOCOLLO: _____
 DEL: _____