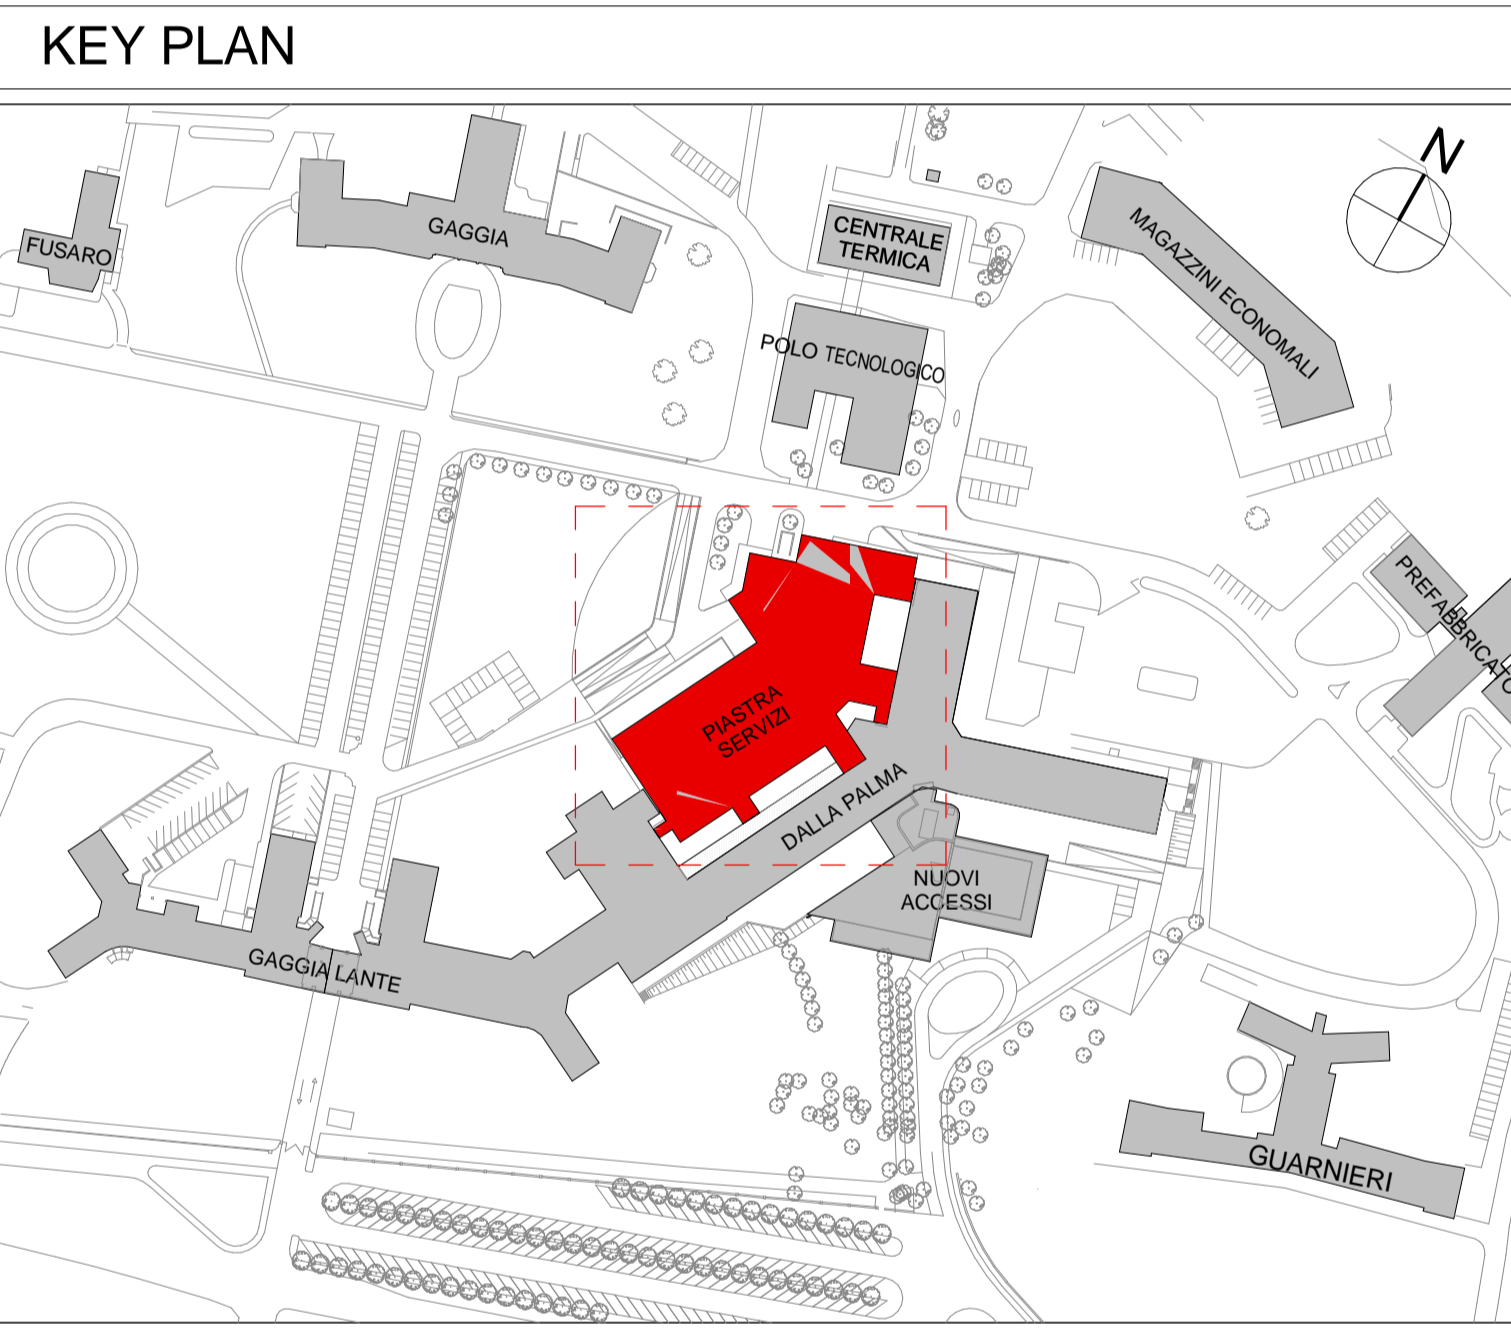


**RIFERIMENTI:**  
 1. Per abaco solai vedasi tavole 07.E.001.024 e 07.E.001.024.001  
 2. Per abaco murature e pareti vedasi tavole 07.E.001.021 e segg.  
 3. Per abaco serramenti interni vedasi tavole 07.E.001.025  
 4. Per abaco serramenti esterni vedasi tavole 07.E.001.026  
 5. Per abaco finiture vedasi tavola 06.E.010.010 e segg.  
 6. Per dettagli costruttivi vedasi tavole 07.E.009.002

#### RIFERIMENTI PIANTE GENERALI:

- 06.E.002.024 Pianta piano interrato  
06.E.002.025 Pianta piano terra  
06.E.002.026 Pianta piano primo  
06.E.002.027 Pianta piano secondo  
06.E.002.028 Pianta piano coperto

[illegible]