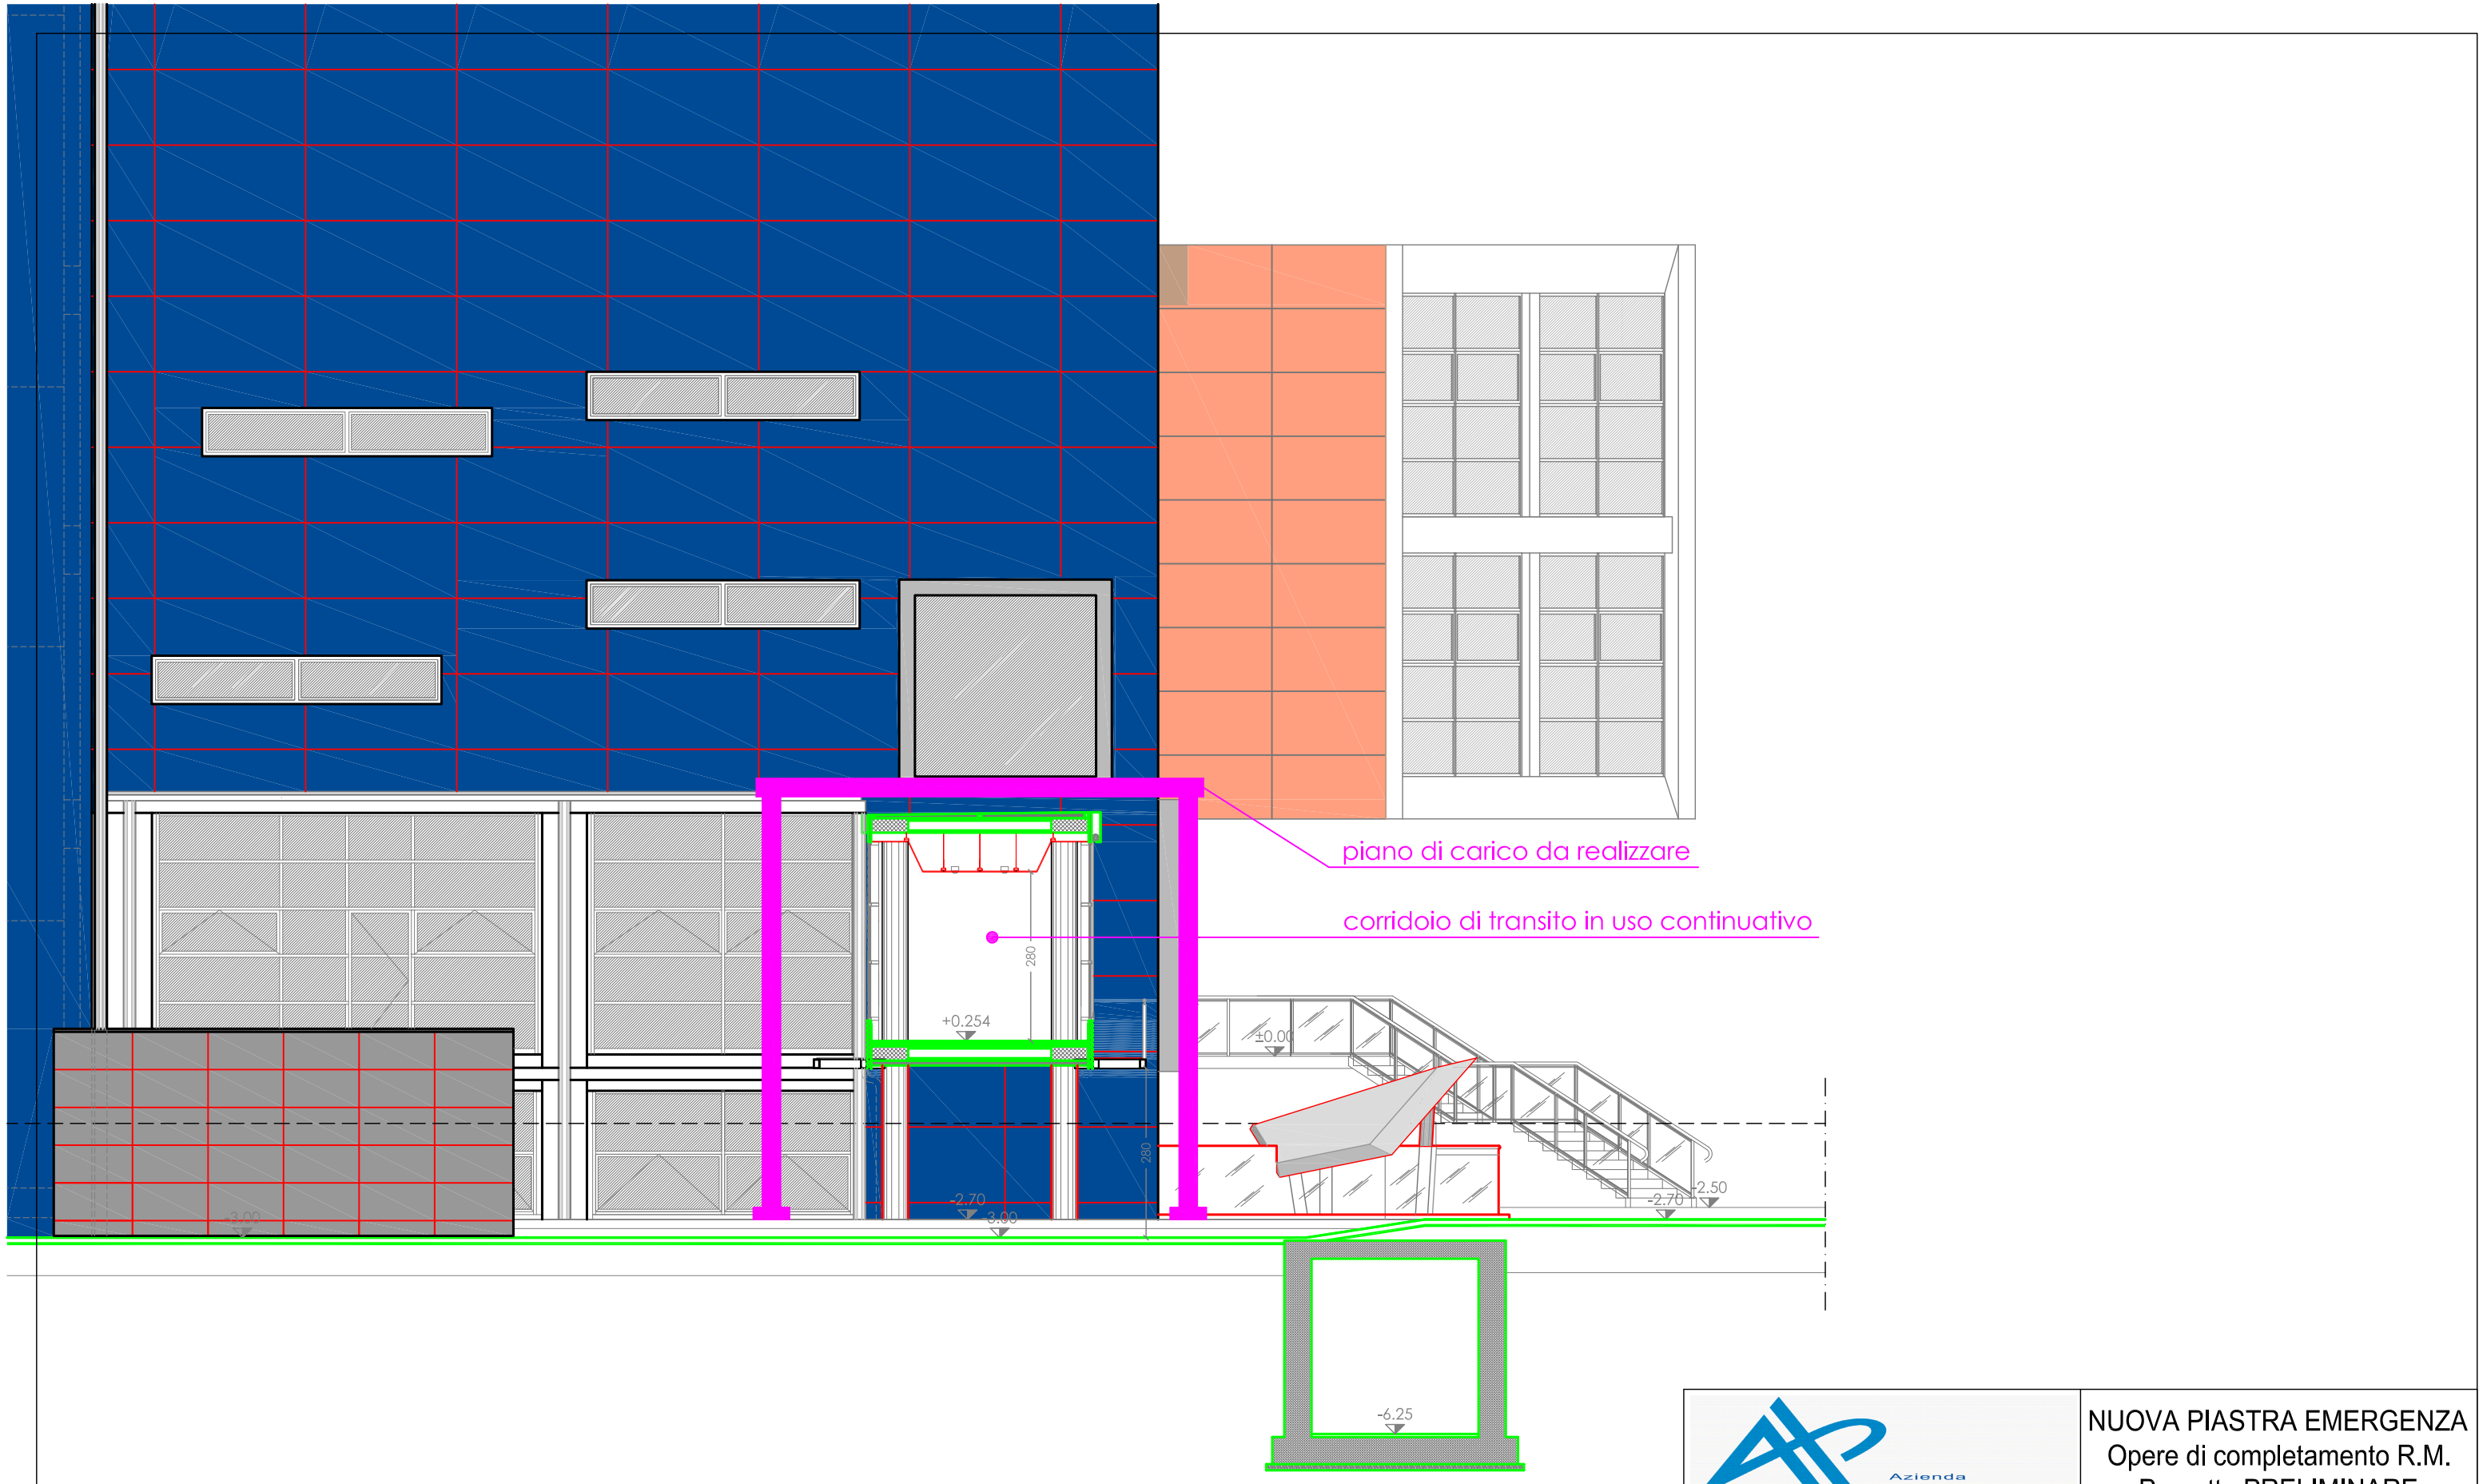

Azienda U.L.S.S.15 ALTA PADOVANA Regione del Veneto

NUOVA PIASTRA EMERGENZA
Opere di completamento R.M.
Progetto PRELIMINARE

P.O. CITTADELLA

PROSPETTO

Rev. n°	data
00	07/2014
Scala	disegnato
1:100	A. Gelain

TAVOLA_04