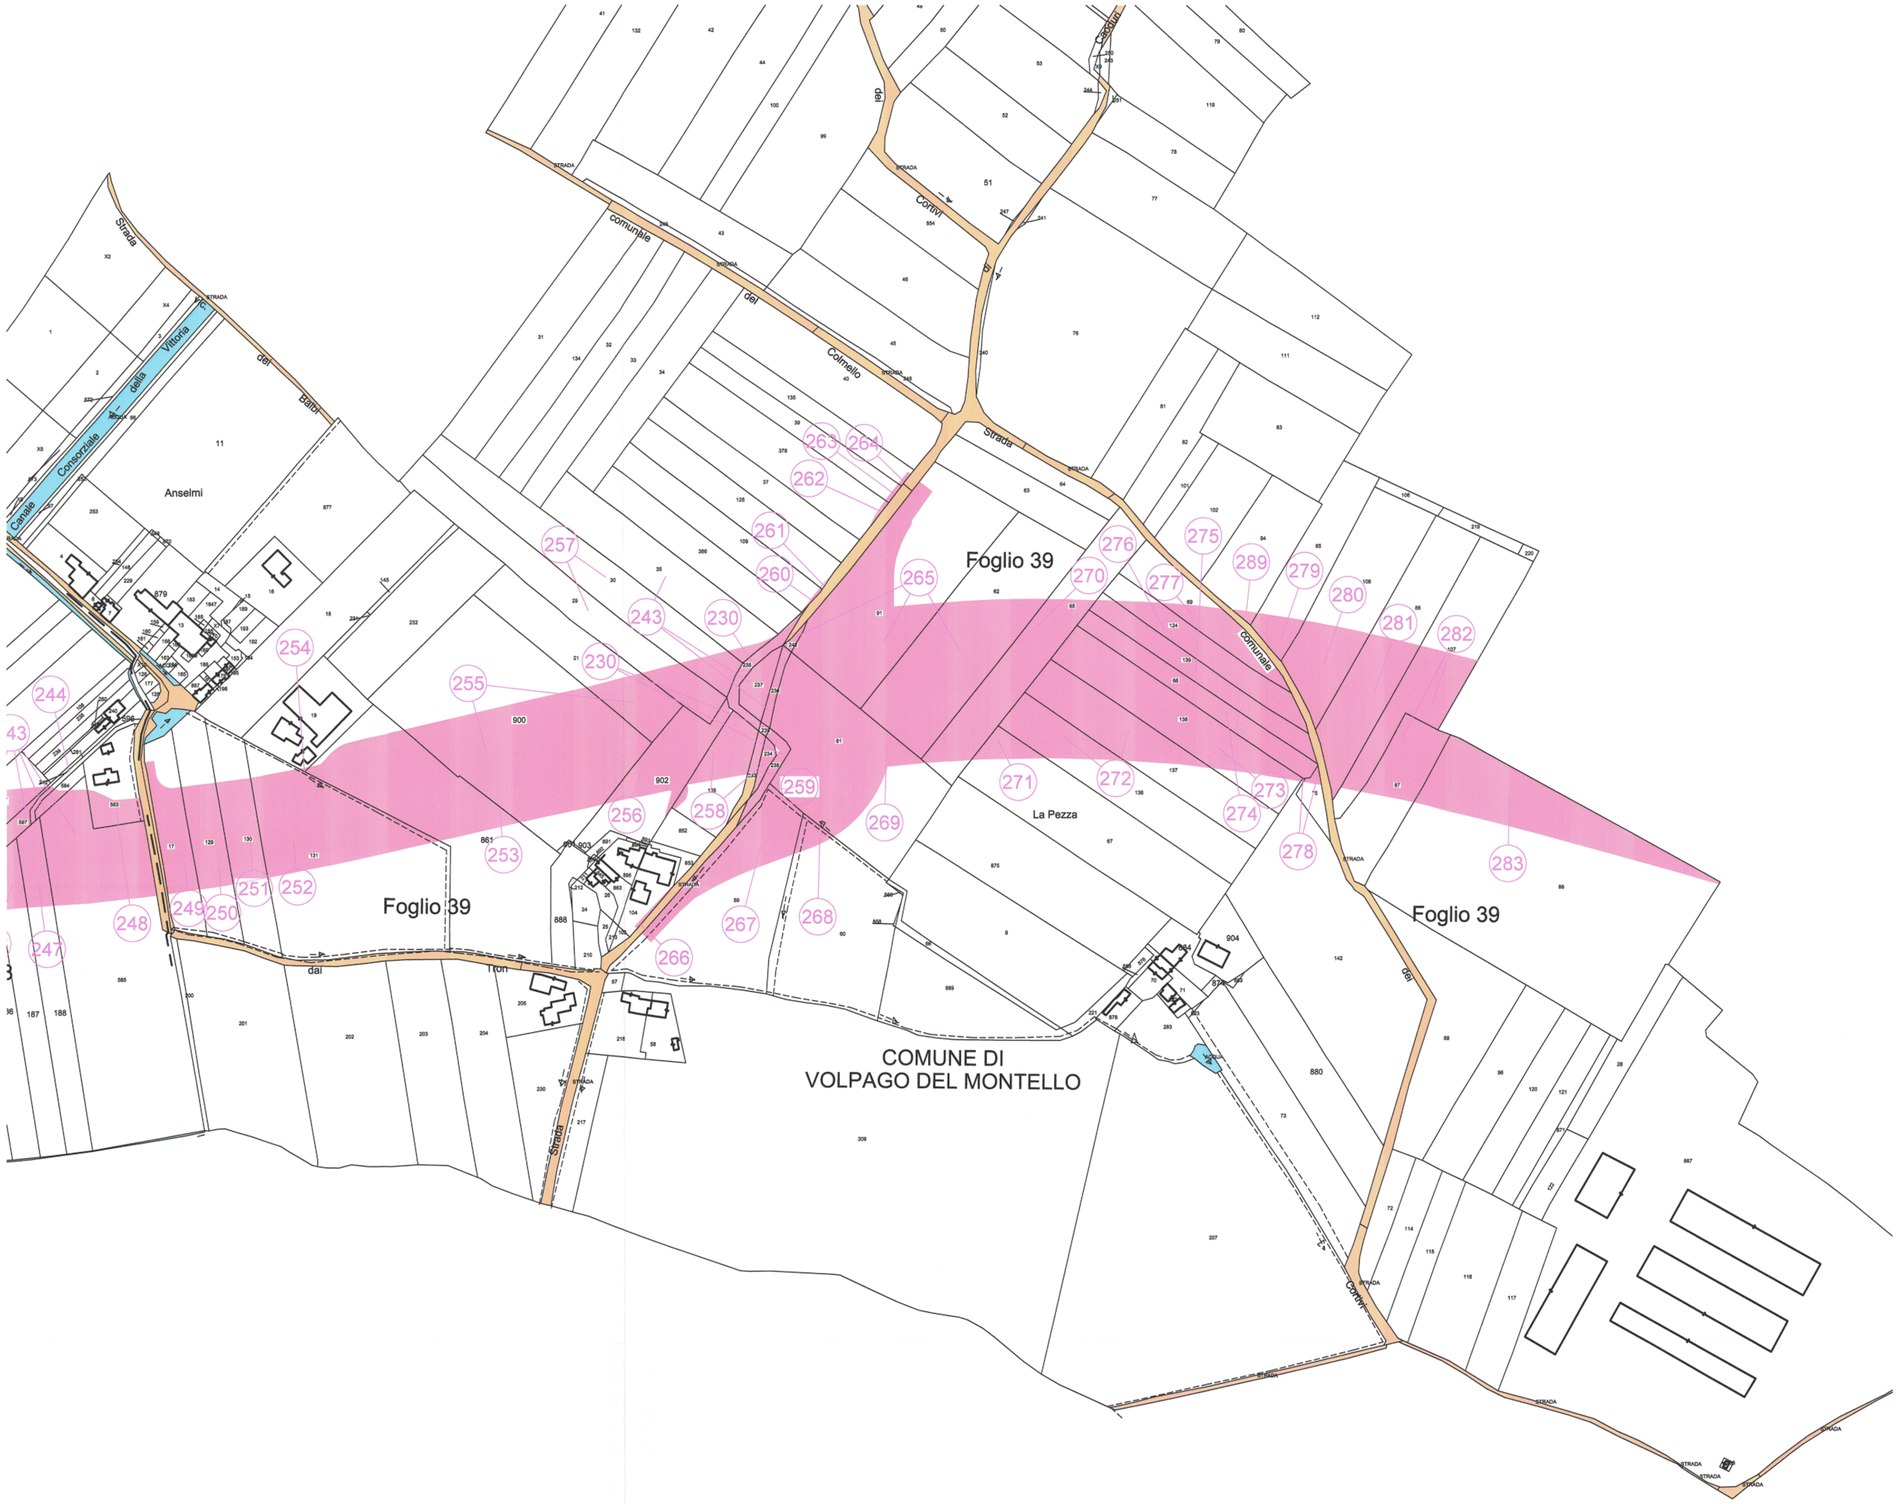

LEGENDA

- STRADE PUBBLICHE
- ACQUE PUBBLICHE
- SUPERFICI DA ESPROPRIARE
- AREE DI CANTIERE PER OCCUPAZIONE TEMPORANEA
- AREE DI OCCUPAZIONE TEMPORANEA PER DEVIAZIONE PROVVISORIA DELLA VIABILITA'
- FABBRICATI INTERFERITI ACCATASTATI
- FABBRICATI INTERFERITI NON ACCATASTATI
- LIMITI FOGLI DI MAPPA

QUADRO D'UNIONE

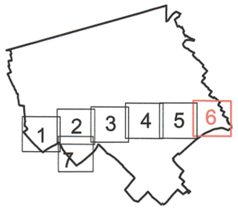

COMMISSARIO DELEGATO PER L'EMERGENZA
DETERMINATASI NEL SETTORE DEL TRAFFICO E DELLA MOBILITÀ NEL
TERRITORIO DELLE PROVINCE DI TREVISO E VICENZA

SUPERSTRADA A PEDAGGIO PEDEMONTANA VENETA

ATI CONCESSIONARIA:

SIS Scpa
Via Invorio, 24/A
10146 Torino

Consorzio Stabile fra le Imprese:
SACYR S.A. — INC GE. CO. S.p.A. — SIPAL S.p.A.

INFRAESTRUCTURAS S.A.
Paseo de la Castellana, 83-85
28046 Madrid

RESPONSABILE COMMESSA

RESPONSABILE PROGETTAZIONE
ORDINE DEGLI INGEGNERI DELLA PROVINCIA DI CUNEO
1211 Dott. Ing. Claudio Dogliani

RESPONSABILE INTEGRAZIONE PRESTAZIONI SPECIALISTICHE
ORDINE DEGLI INGEGNERI DELLA PROVINCIA DI TORINO
Dott. Ing. GEORGIOS KALAMARAS n° 8178 H

PROGETTISTA
Ingegneria Grandi Opere S.r.l.
Via Invorio, 24/A
10146 Torino

COORDINATORE PER LA SICUREZZA IN FASE DI PROGETTAZIONE
ORDINE DEGLI ARCHITETTI DELLA PROVINCIA DI TORINO
Arch. Roberto BONOMI n. 3101

GEOLOGO
ORDINE DEI GEOLOGI DEL PIEMONTE
ALESSIO Carlo N° 255

ALLEGATO N. 1
AL DECRETO N. 10
DEL 20/09/2010

PROGETTO DEFINITIVO

(C.U.P. H51B03000050009)

N. PROGR. 3824
CARTELLA N. 60

TITOLO ELABORATO:

PROGETTO DELL'INFRASTRUTTURA
ESPROPRI
PIANO PARTICELLARE DI ESPROPRIO
COMUNE DI VOLPAGO DEL MONTELLO Tav.6/7

PV DES 3 GE GE000 034 0 006 D A 1

SCALA: 1:2000

REV.	DESCRIZIONE	REDATTO	DATA	VERIFICATO	DATA	APPROVATO	DATA
0	PRIMA EMISSIONE	ESPROTEAM	28/12/2009	IGO	30/12/2009	SIS	04/01/2010
1	RECEPIMENTO ESITO CONFERENZA DEI SERVIZI ED ENTI INTERFERITI	ESPROTEAM	Giugno 2010	IGO	Giugno 2010	SIS	Giugno 2010

IL RESPONSABILE DEL PROCEDIMENTO:
Ing. Giuseppe FASIOL

IL COMMISSARIO:
Ing. Silvano VERNIZZI

COMMISSARIO DELEGATO PER L'EMERGENZA DETERMINATASI NEL SETTORE DEL TRAFFICO E DELLA MOBILITÀ NEL TERRITORIO DELLE PROVINCE DI TREVISO E VICENZA

☐ VALIDAZIONE:
PROTOCOLLO : _____
DEL: _____