



# VILLAVERLA

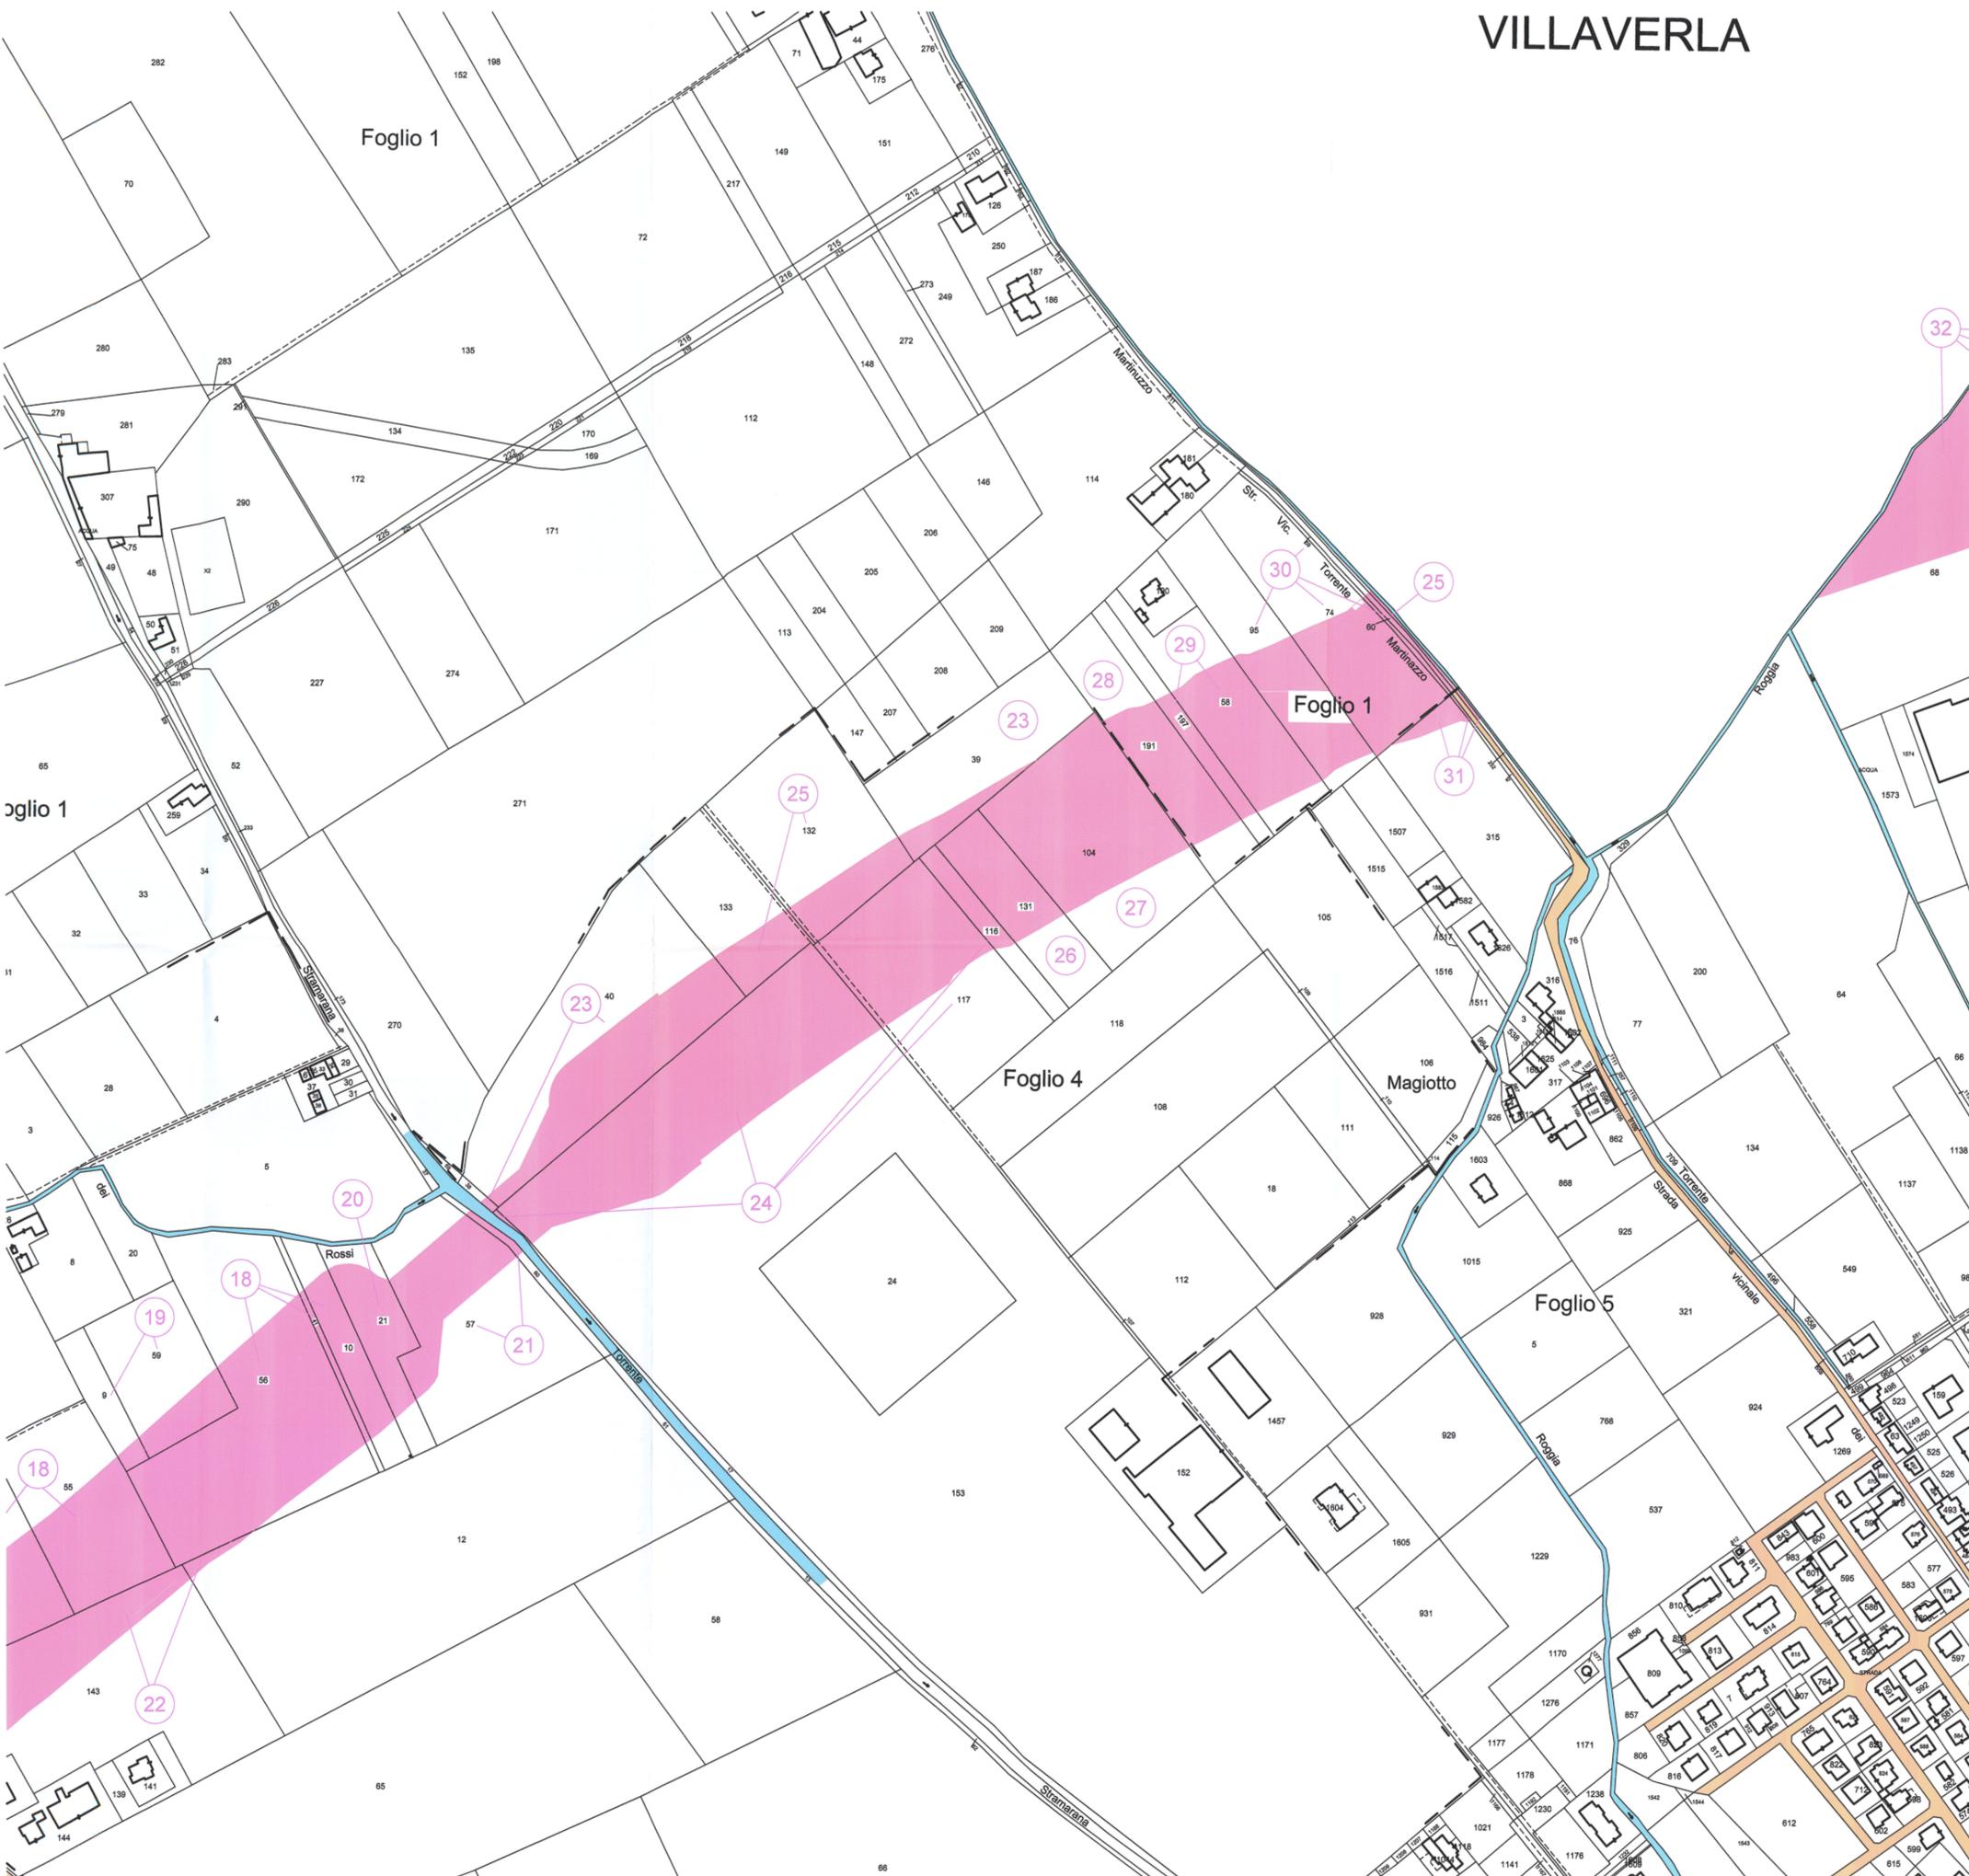

LEGENDA	
	STRADE PUBBLICHE
	ACQUE PUBBLICHE
	SUPERFICI DA ESPROPRIARE
	AREE DI CANTIERE PER OCCUPAZIONE TEMPORANEA
	AREE DI OCCUPAZIONE TEMPORANEA PER DEVIAZIONE PROVVISORIA DELLA VIABILITA'
	FABBRICATI INTERFERITI ACCATATASTATI
	FABBRICATI INTERFERITI NON ACCATATASTATI
	LIMITI FOGLI DI MAPPA

## QUADRO D'UNIONE

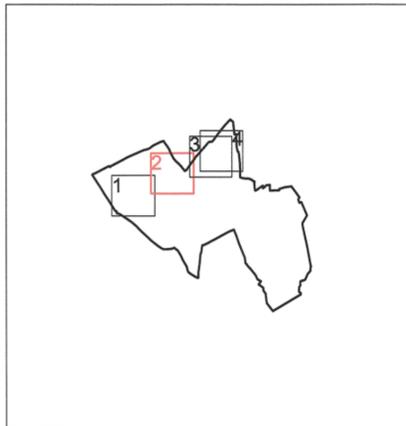

**COMMISSARIO DELEGATO PER L'EMERGENZA**  
**DETERMINATASI NEL SETTORE DEL TRAFFICO E DELLA MOBILITÀ NEL**  
**TERRITORIO DELLE PROVINCE DI TREVISO E VICENZA**

## SUPERSTRADA A PEDAGGIO PEDEMONTANA VENETA

ATI CONCESSIONARIA: **SIS Scpa** / **SACYR S.A.** / **ING. GE. CO. S.p.A.** / **SIPAL S.p.A.** / **Infraestructuras S.A.**  
 Via Inverio, 24/A 10146 Torino / SACYR S.A. / ING. GE. CO. S.p.A. / SIPAL S.p.A. / Paseo de la Castellana, 83-85 28046 Madrid

RESPONSABILE COMMESSA

**RESPONSABILE PROGETTAZIONE**  
 ORDINE DEGLI INGEGNERI DELLA PROVINCIA DI CUNEO  
 1211 Dott. Ing. Claudio Dogliani

**RESPONSABILE INTEGRAZIONE PRESTAZIONI SPECIALISTICHE**  
 INGEGNERI DELLA PROVINCIA DI TREVISO  
 Dott. Ing. GEORGIOS KALAMARAS  
 n° 8178 H  
 ANNO 2003 \* ONIR/03

PROGETTISTA

**COORDINATORE PER LA SICUREZZA IN FASE DI PROGETTAZIONE**  
 ARCHITETTI DELLA PROVINCIA DI TREVISO  
 Arch. FERRARIS ZANONI  
 n° 3101

**GEOLOGO**  
 ORDINE DEI GEOLOGI DEL TRIESTINO  
 Alessio Carlo  
 n° 255

**Ing. Grandi Opere S.r.l.**  
 Via Inverio, 24/A 10146 Torino  
 Ing. Grandi Opere S.r.l. Via Inverio, 24/A 10146 Torino

**ALLEGATO N. 1 AL DECRETO N. 10 DEL 20/09/2010** **PROGETTO DEFINITIVO** (C.U.P. H51B0300050009) **N. PROGR. 3340**  
**PROGETTO DELL'INFRASTRUTTURA ESPROPRI** **CARTELLA N. 60**  
**PIANO PARTICELLARE DI ESPROPRIO COMUNE DI VILLAVERLA Tav.2/4**

**TITOLO ELABORATO:** **PROGETTO DELL'INFRASTRUTTURA ESPROPRI** **PIANO PARTICELLARE DI ESPROPRIO COMUNE DI VILLAVERLA Tav.2/4** **SCALA: 1:2000**

REV.	DESCRIZIONE	REDATTO	DATA	VERIFICATO	DATA	APPROVATO	DATA
0	PRIMA EMISSIONE	ESPROTEAM	28/12/2009	IGO	30/12/2009	SIS	04/01/2010
1	RECEPIMENTO ESITO CONFERENZA DEI SERVIZI ED ENTI INTERFERITI	ESPROTEAM	Giugno 2010	IGO	Giugno 2010	SIS	Giugno 2010

**IL RESPONSABILE DEL PROCEDIMENTO:** Ing. Giuseppe FASOL **IL COMMISSARIO:** Ing. Silvano VERNIZZI **VALIDAZIONE:**  **PROTOCOLLO:** \_\_\_\_\_ **DEL:** \_\_\_\_\_