CITTA' DI VENEZIA

COMUNE DI VENEZIA
UFFICIO TECNICO LL.PP.

cespite	indirizzo :			
area :	Mestre - Trivignano	Municipalità Zelarino - Chirignago		
progetto :	Nuova scuola elementare a Trivignano			
tavola :	IMPIANTI IDRICOSANITARIO, ANTINCENDIO E SOLARE TERMICO PIANTA PIANO PRIMO DISTRIBUZIONE TUBAZIONI ED APPARECCHIATURE			
Data.		Progetto	Tavola	Scala
febbraio 2010	C.I. : 10508	ESECUTIVO	IM - 12	1:100

progettisti architettonico, viabilità e verde:
arch. Paolo Righetti
geom. Stefano De Mattia
dott. Giuseppe Michieli

progettista statico:
ing. Alberto Scarpa

progettisti impianti:
ing. Francesco Gori
ing. Fabrizio Palmitesta

Responsabile Unico del Procedimento:
ing. Lucio Antonio Pagan

PARTICOLARE DOCCIA

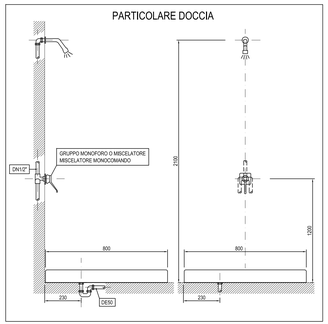

LEGENDA SIMBOLI	
SIMBOLO	DESCRIZIONE
	Tubazioni acqua fredda sanitaria, in multistrato, posate a parete o a pavimento sottotraccia, con indicato il diametro esterno e lo spessore dell'isolamento in mm,
	Tubazioni acqua fredda sanitaria per cassette WC, da recupero acque piovane, in multistrato, posate a parete o a pavimento sottotraccia, con indicato il diametro esterno e lo spessore dell'isolamento in mm,
	Tubazioni acqua calda sanitaria, in multistrato, posate a parete o a pavimento sottotraccia, con indicato il diametro esterno e lo spessore dell'isolamento in mm,
	Tubazioni ricircolo acqua calda sanitaria, in multistrato, posate a parete o a pavimento sottotraccia, con indicato il diametro esterno e lo spessore dell'isolamento in mm,
	Tubazioni andata acqua calda pannelli solari, in rame, posate a parete o a pavimento sottotraccia, con indicato il diametro esterno e lo spessore dell'isolamento in mm,
	Tubazioni ritorno acqua calda pannelli solari, in rame, posate a parete o a pavimento sottotraccia, con indicato il diametro esterno e lo spessore dell'isolamento in mm,
	Tubazione di scarico acque nere, in PEAD (all'interno dell'edificio), in PVC (posa esterna interrata)
	Tubazione di scarico acque meteoriche, in PVC
	Tubazione di ventilazione, in PVC
2#0,7	Idrantino di lavaggio
De-xx-dyyy	Diametro esterno della tubazione (xx) in mm, con indicato lo spessore Sp dell'isolamento (yy) in mm
DExx	Diametro esterno della tubazione (xx) in mm
	Cambio di quota tubazione
	Stacco verso l'alto tubazione
	Montante generico tubazione

NOTE
Disegno valido solo per gli impianti Le posizioni di tutte le apparecchiature devono essere concordate con la Direzione Lavori e la Committente in sede di esecuzione delle opere, e coordinate con l'impiantista elettrico.

PARTICOLARE ZONE DI RISPETTO PER L'INSTALLAZIONE DI COMPONENTI ELETTRICI IN UN LOCALE DA BAGNO SECONDO LE NORME CEI 64-8

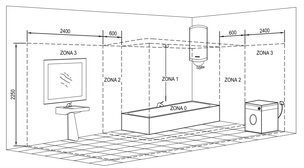
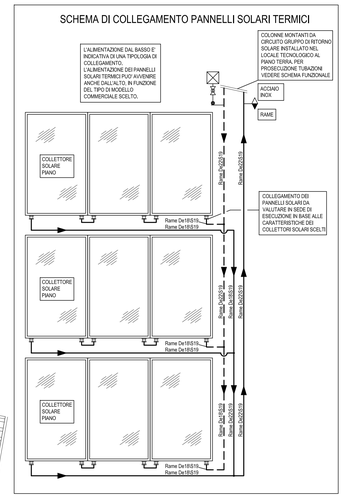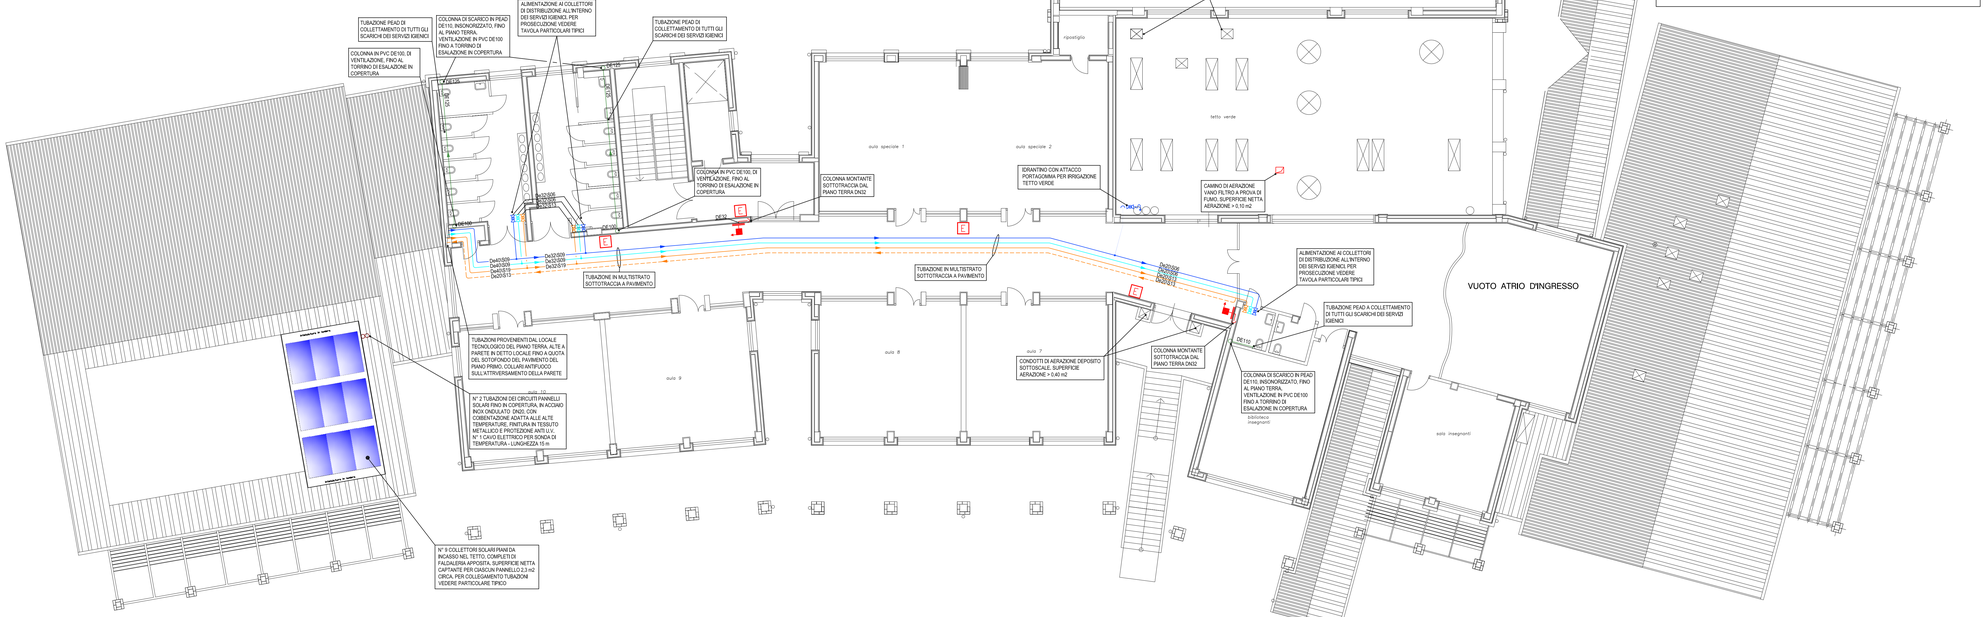
SCHEMA DI COLLEGAMENTO PANNELLI SOLARI TERMICI