CITTA' DI VENEZIA

COMUNE DI VENEZIA
UFFICIO TECNICO LL.PP.

area :	Mestre - Trivignano	Municipalità Zelarino - Chirignago		
progetto :	Nuova scuola elementare a Trivignano			
tavola :	Pianta PIANO TERRA, serramenti e divisioni interne			
data		Progetto	Tavola	
marzo 2010	C.I. : 10508	ESECUTIVO	A5	

progettisti architettonico, viabilità e verde:
arch. Paolo Righetti
geom. Stefano De Mattia
dott. Giuseppe Michieli

progettista statico:
ing. Alberto Scarpa

progettisti impianti:
ing. Francesco Gori
ing. Fabrizio Palmitesta
Responsabile Unico del Procedimento:
ing. Lucio Antonio Pagan

N.B. La parte strutturale è in questi disegni (architettonici) solo indicativa: per la sua precisa definizione vedere le tavole strutturali delfing. A. Scarpa.

volume in contatto

CITTA' DI VENEZIA

LEGENDA

- Pluviale
- Perimetro pavimentazione esterna
- Serramenti esterni
- Serramenti interni
- US2 Tipologia serramenti (vedi tavv.11)
- 240 x 330 Dimensioni serramento
- Spazio rotazione carroz. disabili
- Parete interna a secco cieca (vedi tav.13)
- Parete interna a secco con vetro (vedi tav.13)
- Tramezze in laterizio intonacate da 10 cm finite
- Pareti finite h 2,15 m.
- Tramezze in laterizio intonacate o piastrellate da 15 cm finite
- Superfici intonacate o piastrellate (servizi)

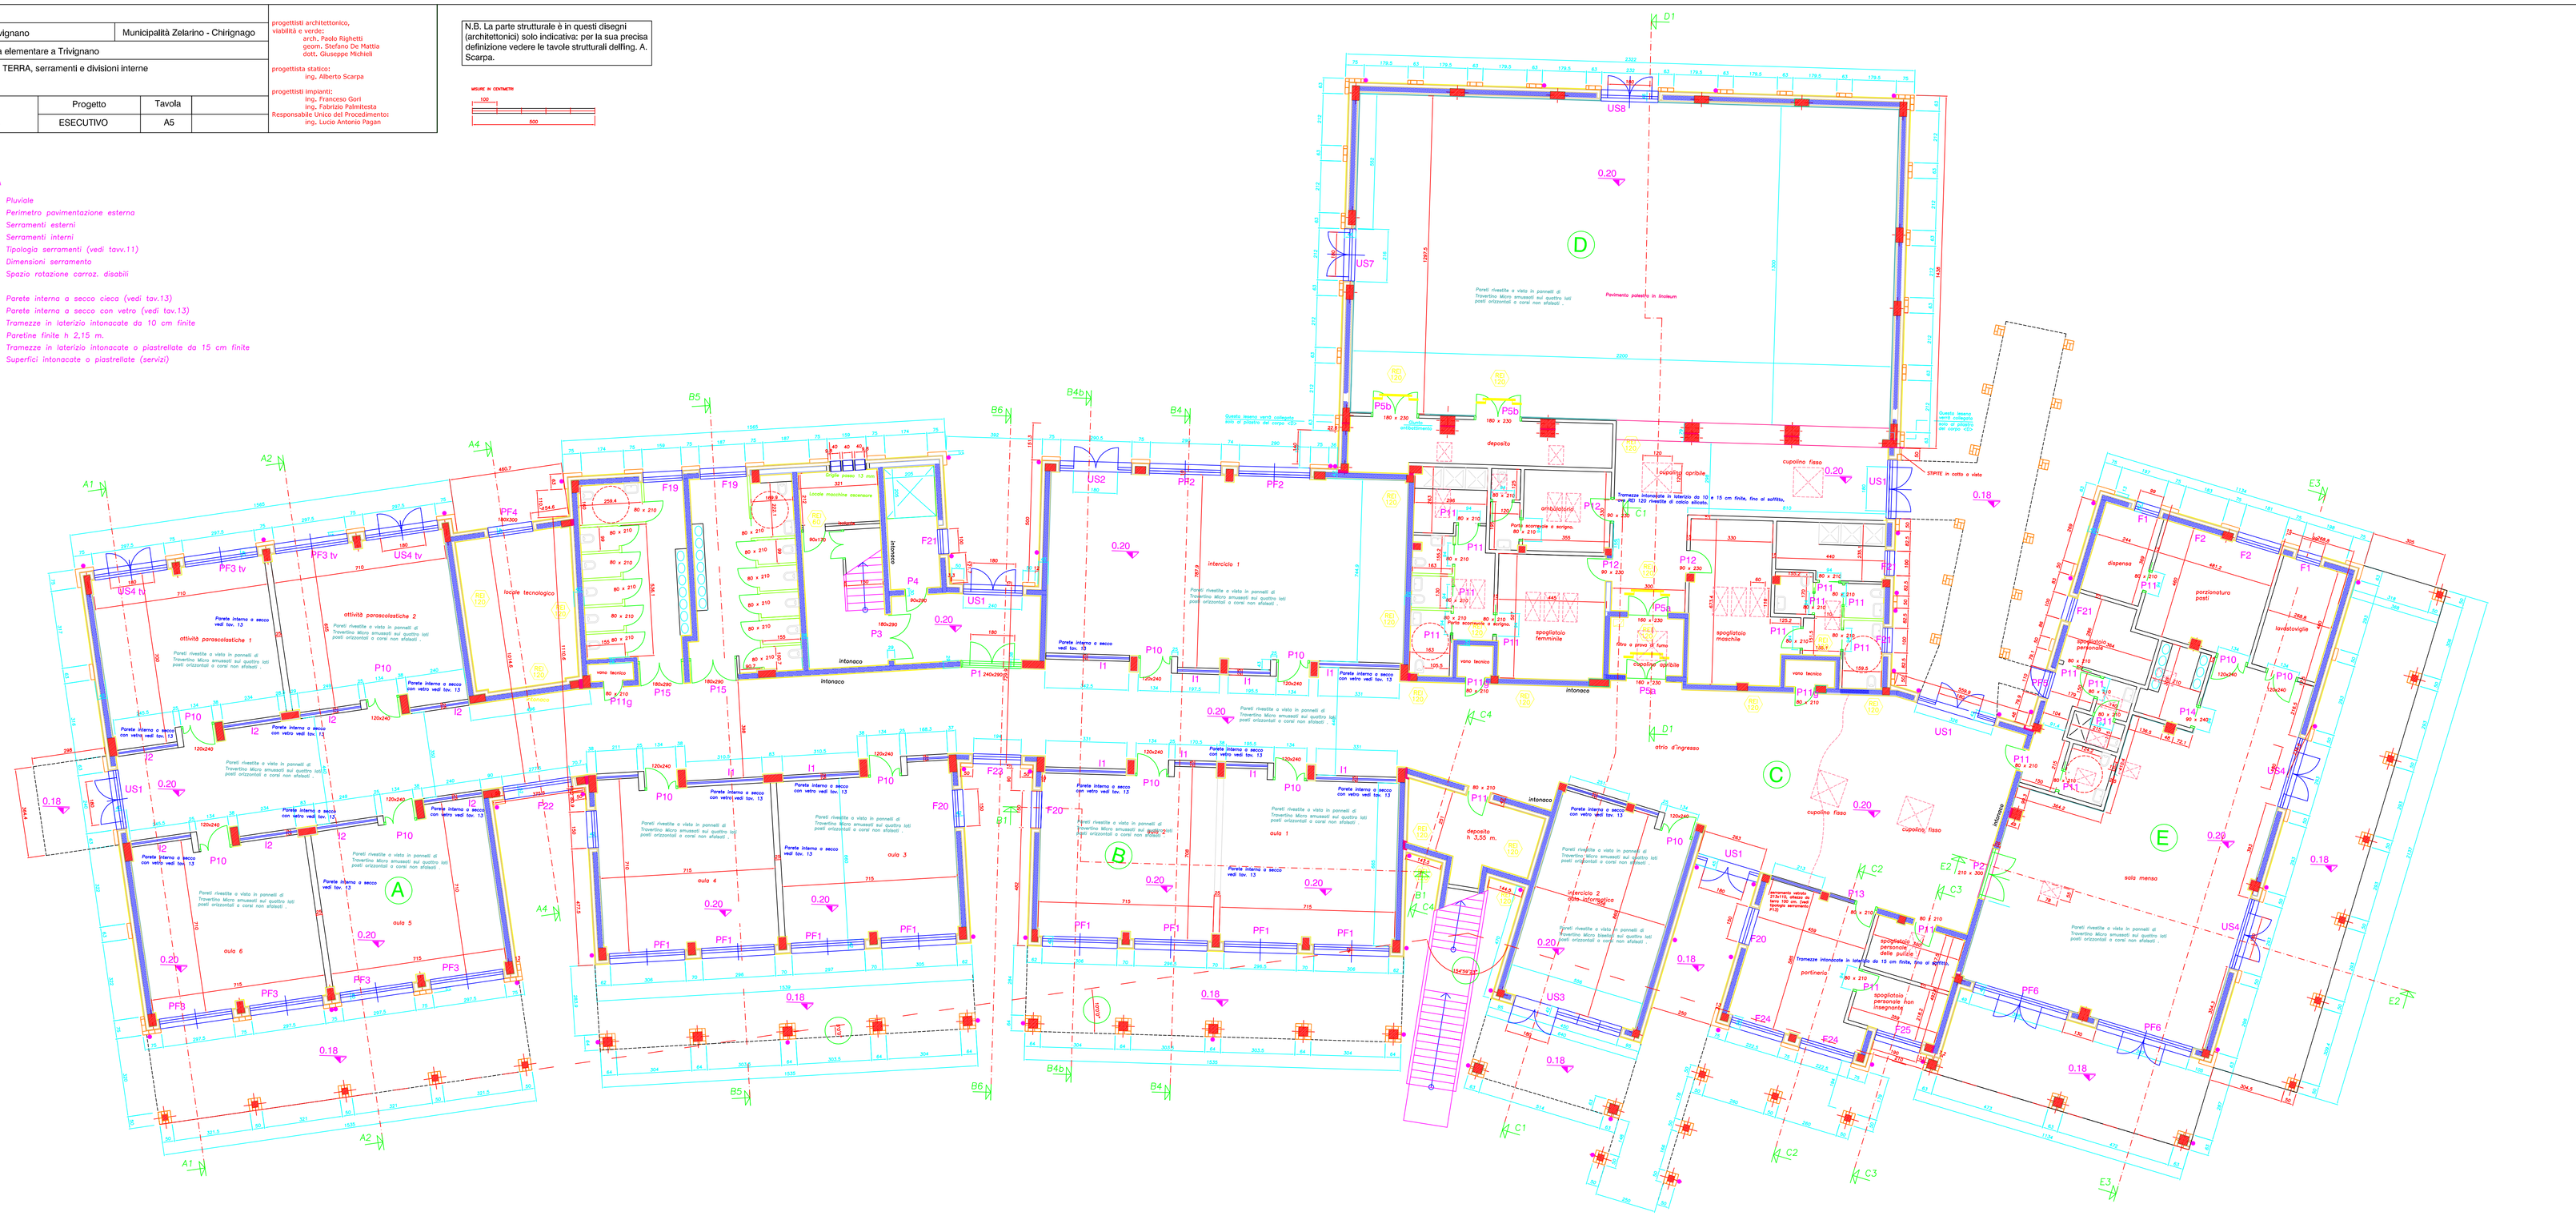

Pianta vespaio aerato del p.t.: tipologia e disposizione moduli "igloo" con linee di sezione.

- Moduli plastici h. 40 cm vespaio aerato aree interno edificio
- Moduli plastici h. 70 cm vespaio aerato esterno aree porticate
- Moduli plastici h. 40 cm vespaio aerato esterno aree inerbite
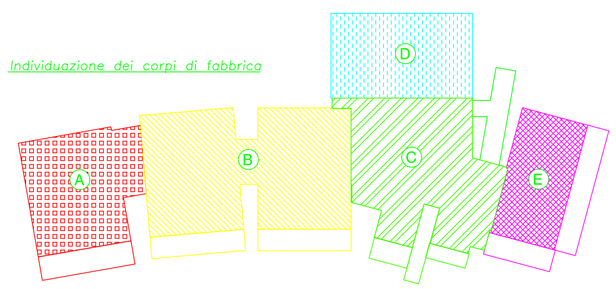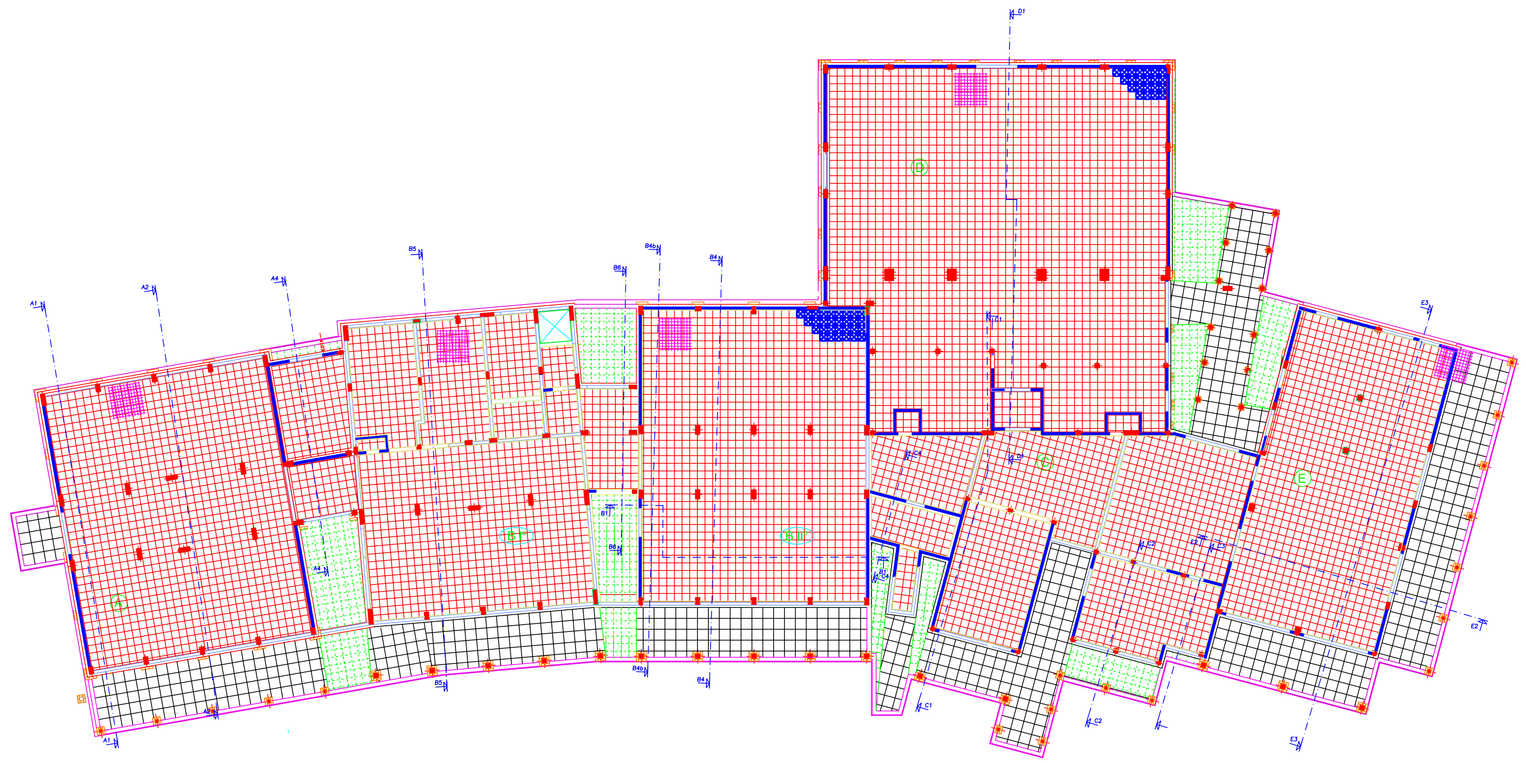
Individuazione dei corpi di fabbrica