CITTA' DI VENEZIA

COMUNE DI VENEZIA
UFFICIO TECNICO LL.PP.

area : Mestre - Trivignano — Municipalità Zelarino - Chirignago

progetto : Nuova scuola elementare a Trivignano

tavola : CORPO A Pianta PIANO TERRA, serramenti e divisioni interne

data		Progetto	Tavola	
marzo 2010	C.I. : 10508	ESECUTIVO	A5.1	

progettisti architettonico, viabilità e verde:
arch. Paolo Righetti
geom. Stefano De Mattia
dott. Giuseppe Michieli

progettista statico:
ing. Alberto Scarpa

progettisti impianti:
ing. Francesco Gori
ing. Fabrizio Palmitesta
Responsabile Unico del Procedimento:
ing. Lucio Antonio Pagan

MISURE IN CENTIMETRI

100

500

LEGENDA
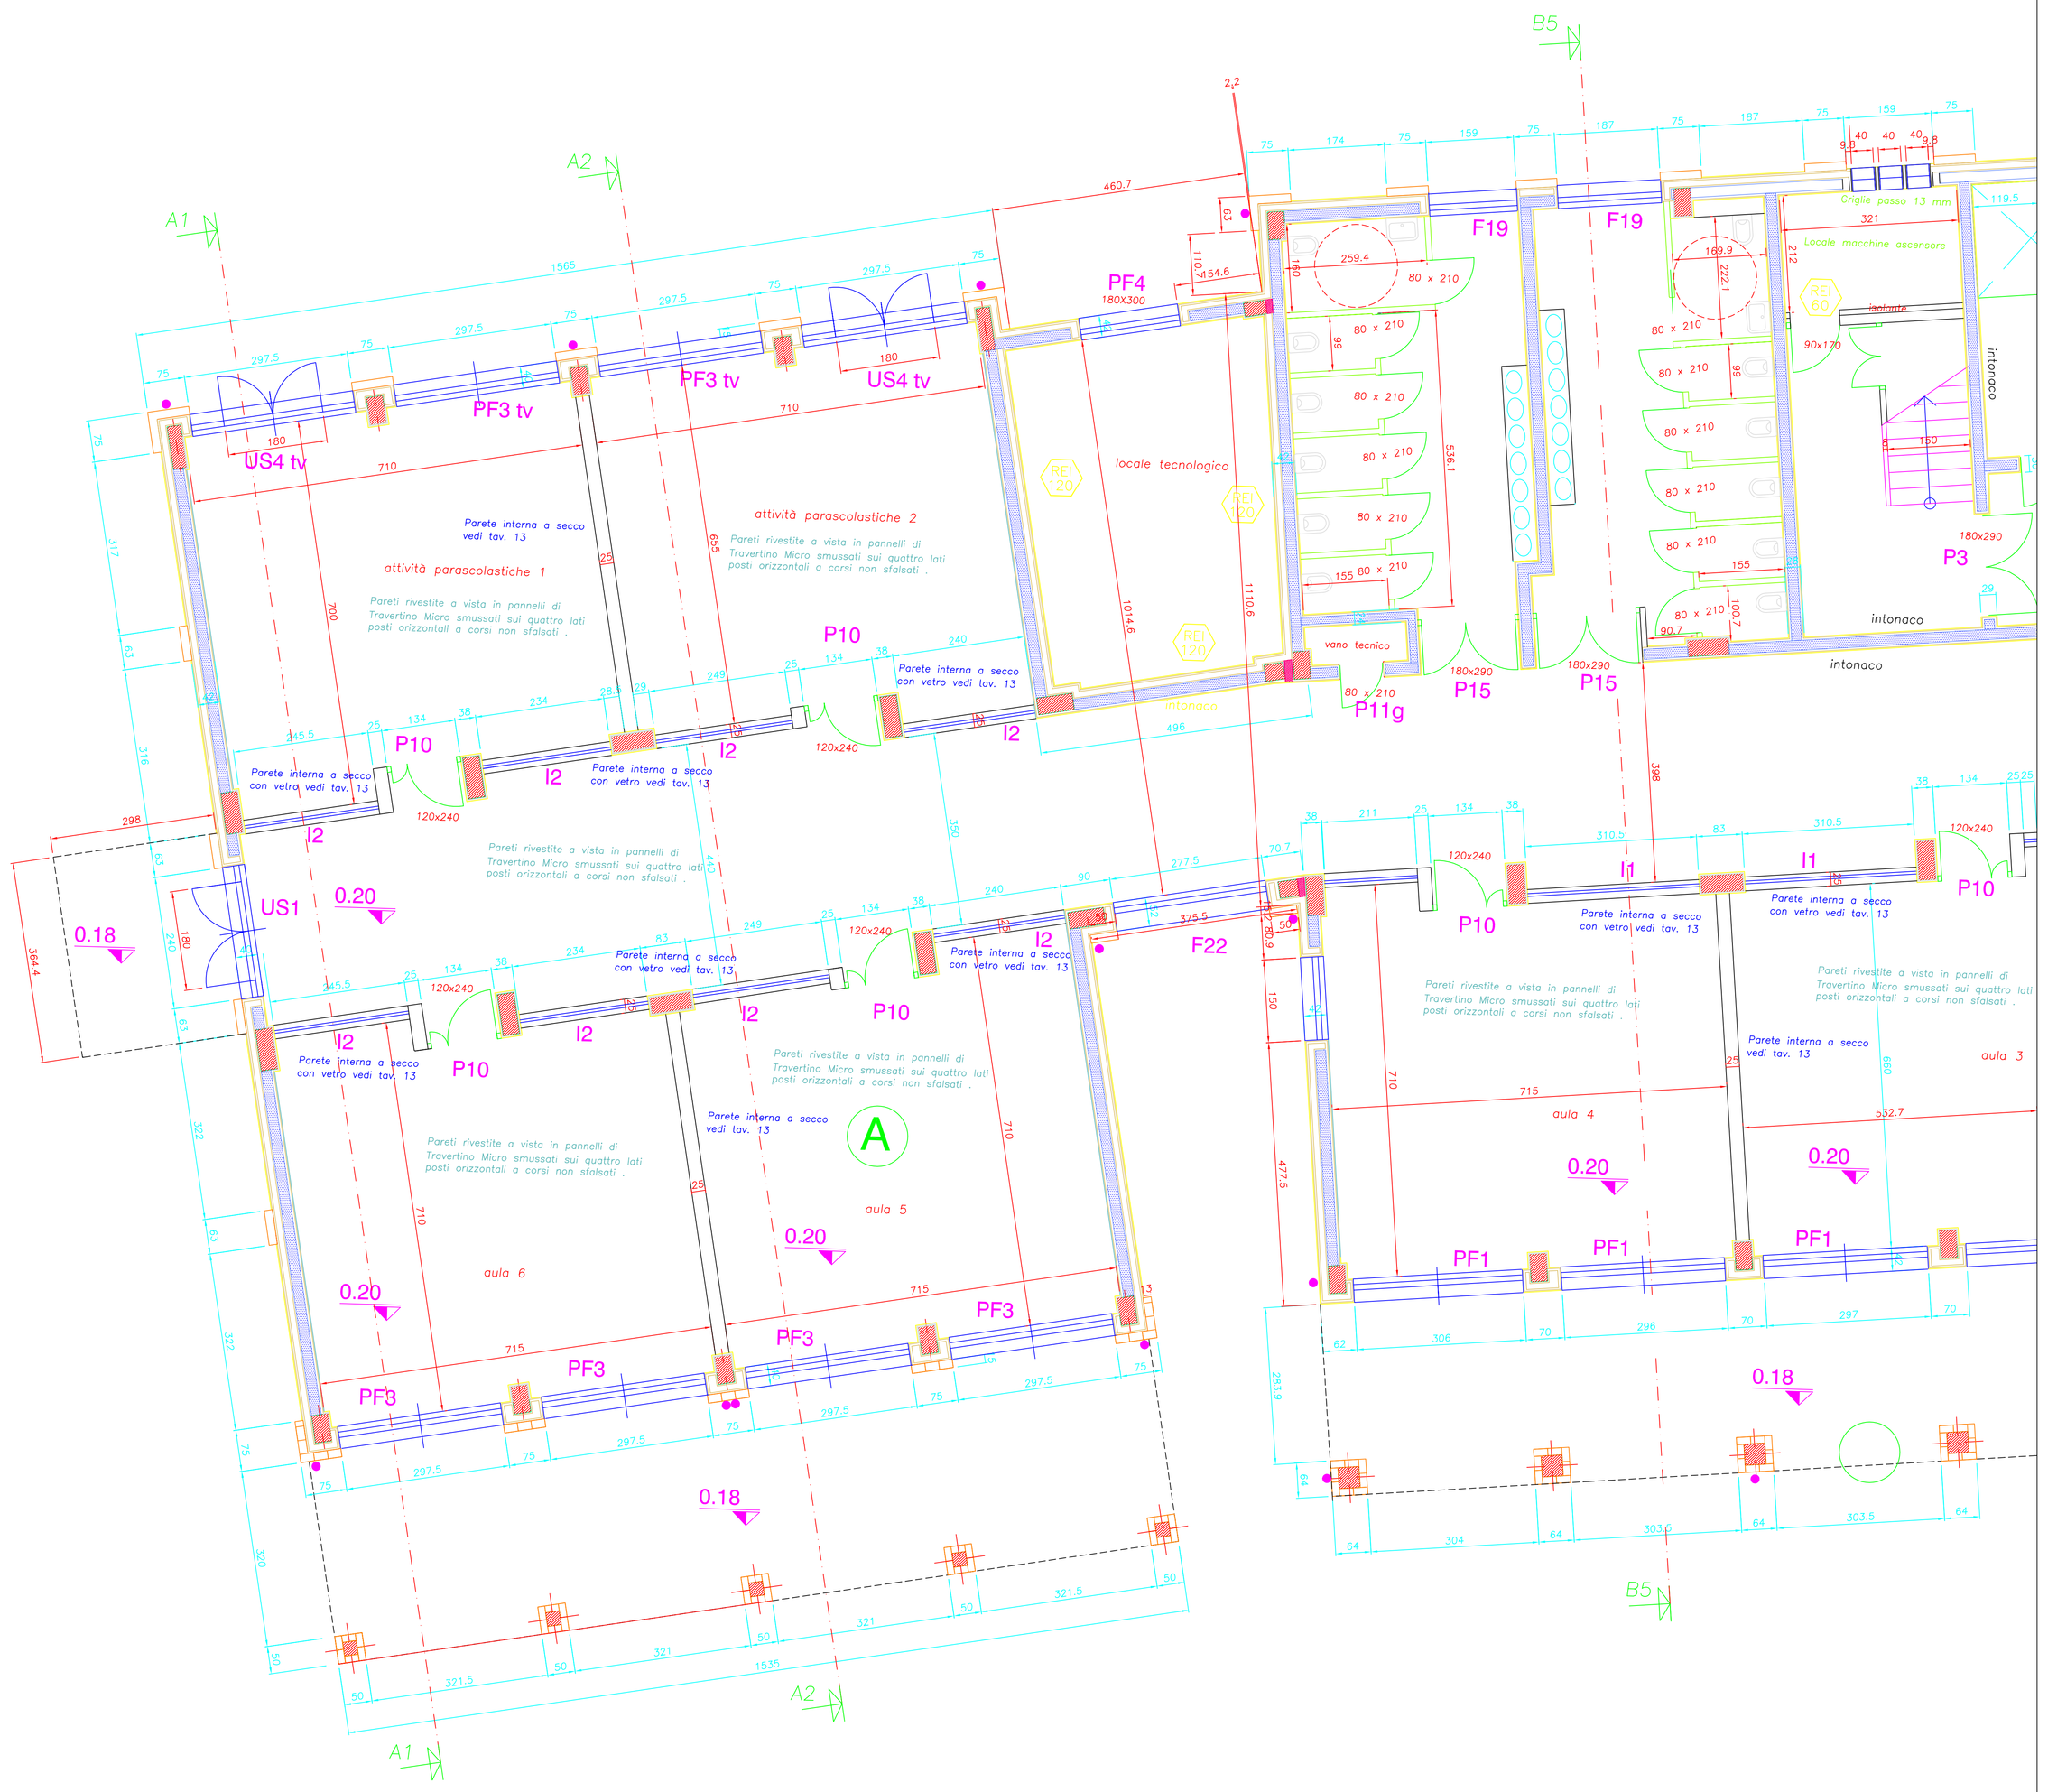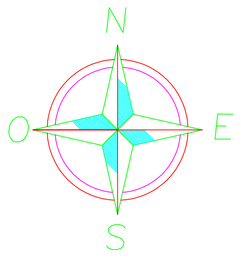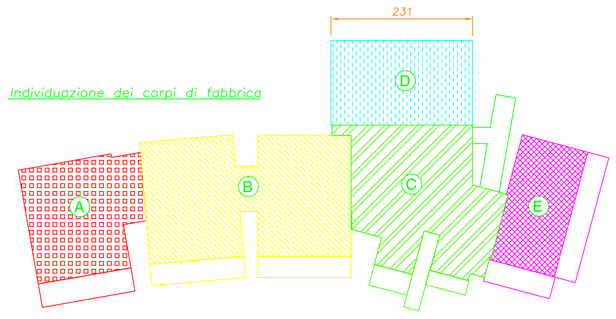
- Pluviale
- Perimetro pavimentazione esterna
- Serramenti esterni
- Serramenti interni
- US2 — Tipologia serramenti (vedi tavv.11)
- 240 x 330 — Dimensioni serramento
- Spazio rotazione carroz. disabili
- Parete interna a secco cieca (vedi tav.13)
- Parete interna a secco con vetro (vedi tav.13)
- Tramezze in laterizio intonacate da 10 cm finite
- Paretine finite h 2,15 m.
- Tramezze in laterizio intonacate o piastrellate da 15 cm finite
- Superfici intonacate o piastrellate (servizi)