


## LEGENDA

- STRADE PUBBLICHE
- ACQUE PUBBLICHE
- SUPERFICI DA ESPROPRIARE
- AREE DI CANTIERE PER OCCUPAZIONE TEMPORANEA
- AREE DI OCCUPAZIONE TEMPORANEA PER DEVIAZIONE PROVVISORIA DELLA VIABILITA'
- FABBRICATI INTERFERITI ACCATASTATI
- FABBRICATI INTERFERITI NON ACCATASTATI
- LIMITI FOGLI DI MAPPA

## QUADRO D'UNIONE

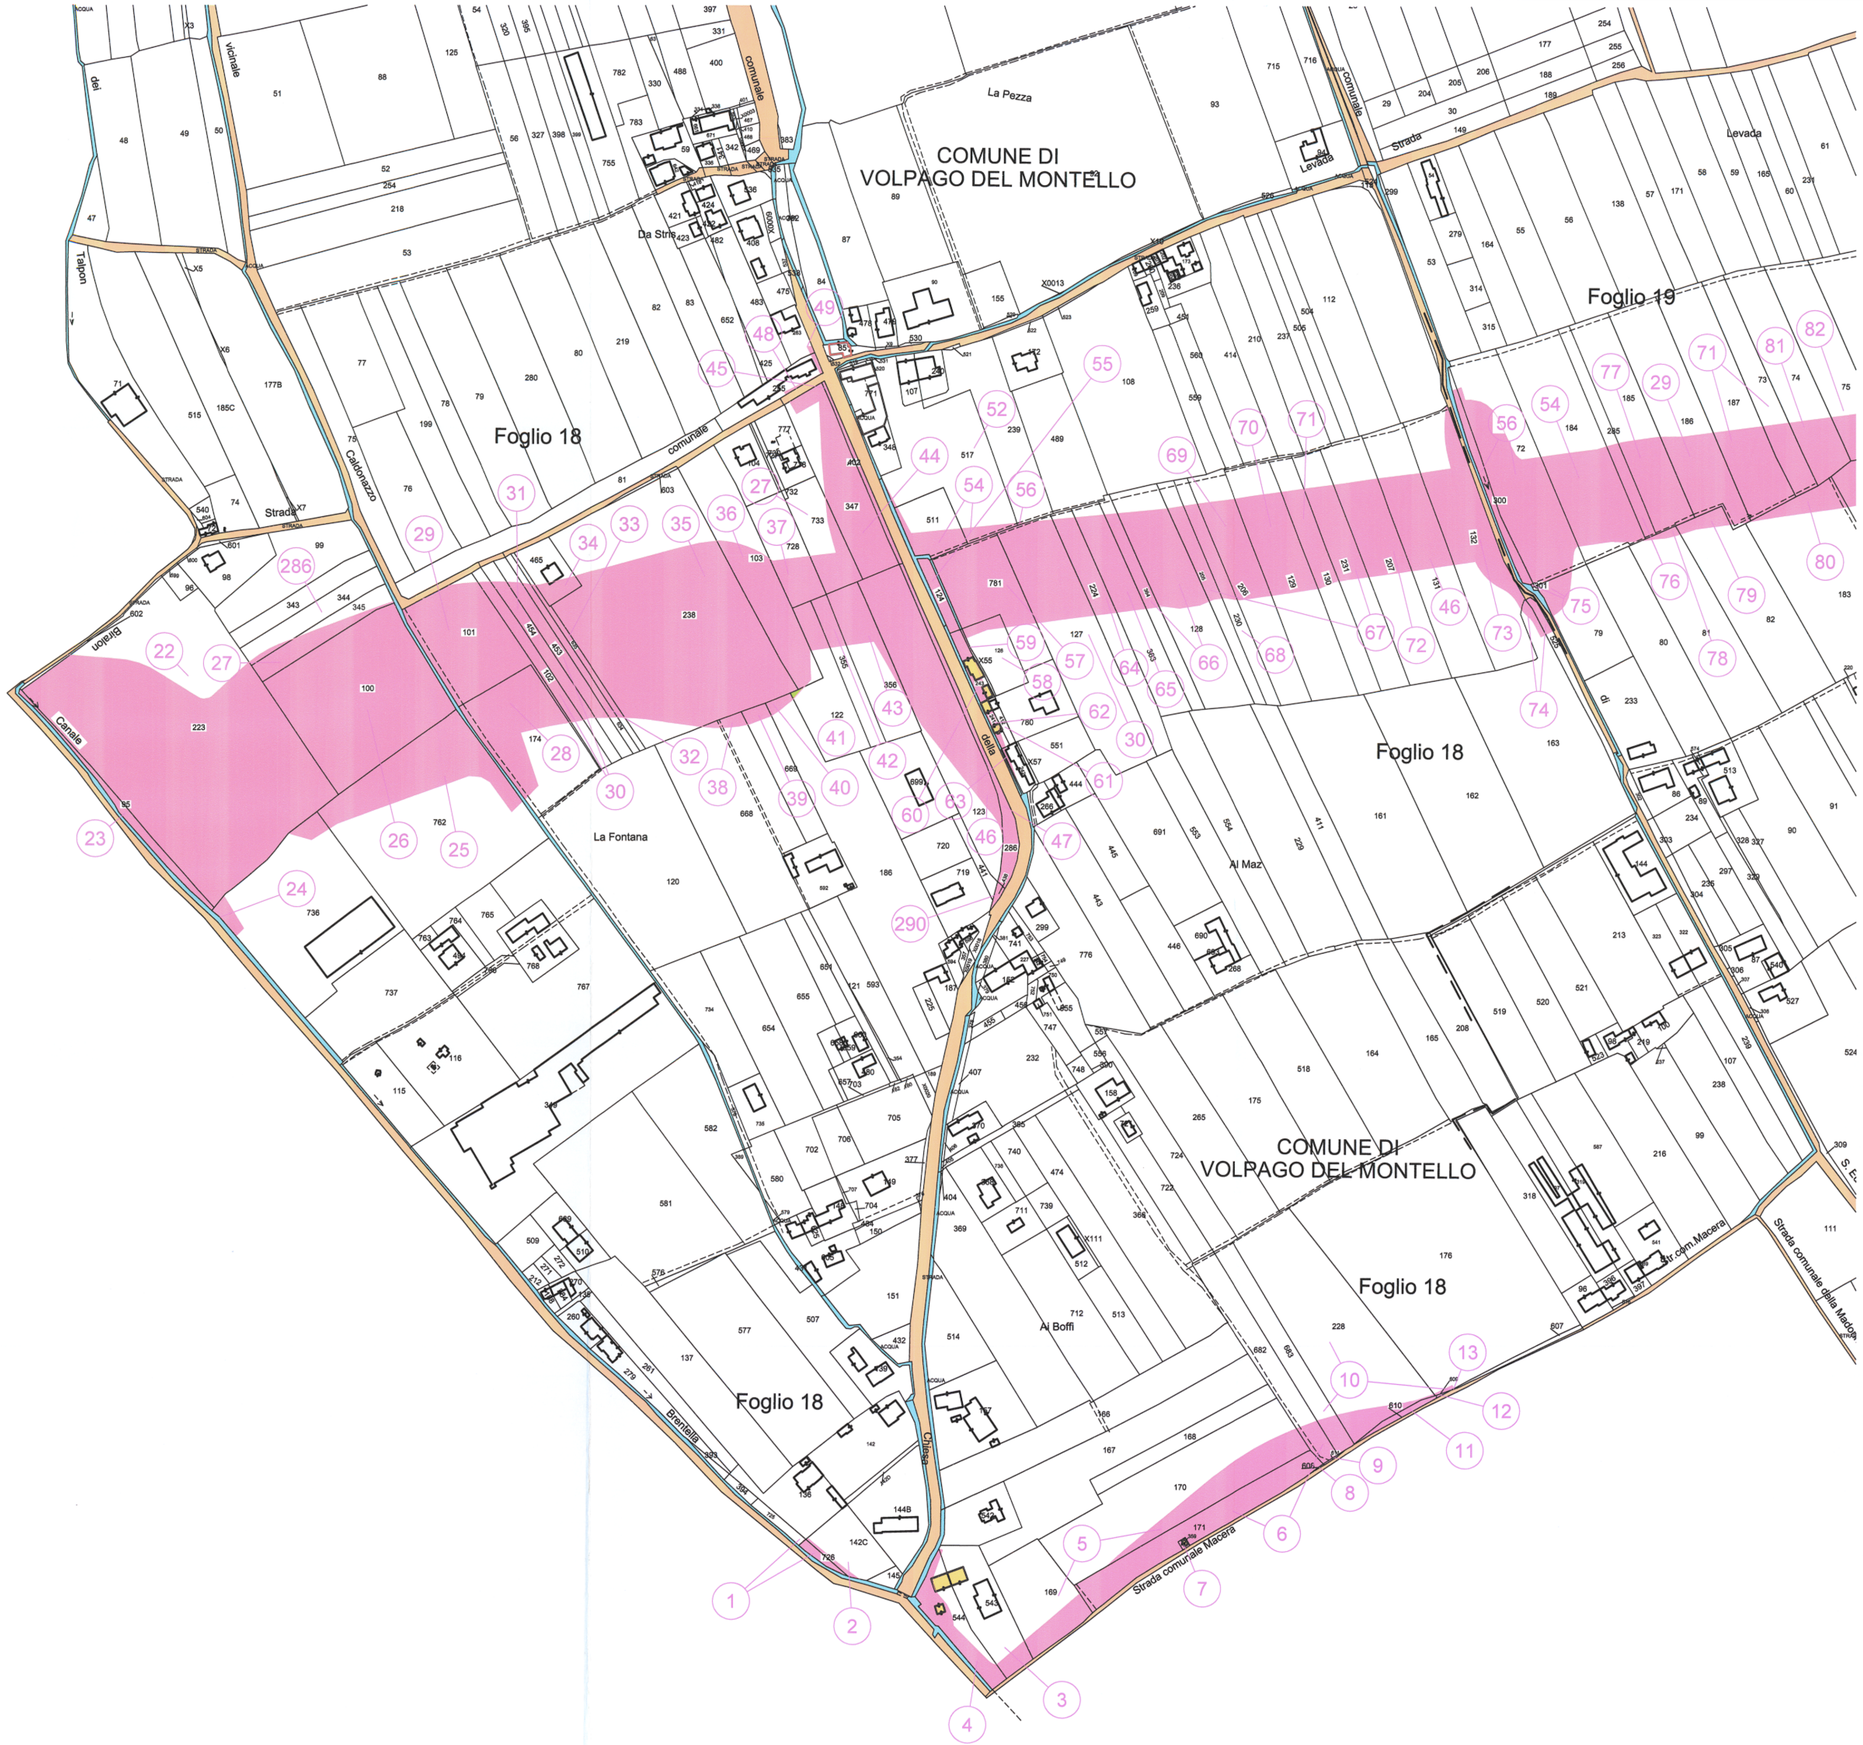


COMMISSARIO DELEGATO PER L'EMERGENZA
DETERMINATASI NEL SETTORE DEL TRAFFICO E DELLA MOBILITÀ NEL TERRITORIO DELLE PROVINCE DI TREVISO E VICENZA

# SUPERSTRADA A PEDAGGIO PEDEMONTANA VENETA

ATI CONCESSIONARIA:

Consorzio Stabile fra le Imprese:

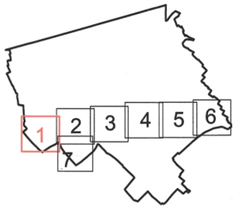SIS Scpa
Via Invorio, 24/A
10146 Torino

SACYR S.A.

INC GE. CO. S.p.A.

SIPAL S.p.A.

INFRAESTRUCTURAS S.A.
Paseo de la Castellana, 83-85
28046 Madrid

RESPONSABILE COMMESSA

RESPONSABILE PROGETTAZIONE
ORDINE DEGLI INGEGNERI DELLA PROVINCIA DI CUNEO
1211 Dott. Ing. Claudio Dogliani

RESPONSABILE INTEGRAZIONE PRESTAZIONI SPECIALISTICHE
ORDINE DEGLI INGEGNERI DELLA PROVINCIA DI TORINO
Dott. Ing. GEORGIOS KALAMARAS
n° 8178 H

PROGETTISTA
Ingegneria Grandi Opere S.r.l.
Via Invorio, 24/A
10146 Torino
IGO Srl
Via Invorio 24/A
10146 - Torino

COORDINATORE PER LA SICUREZZA IN FASE DI PROGETTAZIONE
ORDINE DEGLI ARCHITETTI DELLA PROVINCIA DI TORINO
Arch. Roberto BONOMI
n. 3101

GEOLOGO
ORDINE DEI GEOLOGI DEL PIEMONTE
ALESSIO Carlo
N° 255

ALLEGATO N. 1
AL DECRETO N. 10
DEL 20/09/2010

## PROGETTO DEFINITIVO

(C.U.P. H51B03000050009)

N. PROGR. 319
CARTELLA N. 60

TITOLO ELABORATO:

PROGETTO DELL'INFRASTRUTTURA
ESPROPRI
PIANO PARTICELLARE DI ESPROPRIO
COMUNE DI VOLPAGO DEL MONTELLO Tav.1/7

PV DES 3 GE GE 000 034 0 001 DA 1

SCALA: 1:2000

| REV. | DESCRIZIONE | REDATTO | DATA | VERIFICATO | DATA | APPROVATO | DATA |
|---|---|---|---|---|---|---|---|
| 0 | PRIMA EMISSIONE | ESPROTEAM | 28/12/2009 | IGO | 30/12/2009 | SIS | 04/01/2010 |
| 1 | RECEPIMENTO ESITO CONFERENZA DEI SERVIZI ED ENTI INTERFERITI | ESPROTEAM | Giugno 2010 | IGO | Giugno 2010 | SIS | Giugno 2010 |
| | | | | | | | |

IL RESPONSABILE DEL PROCEDIMENTO:
Ing. Giuseppe FASIOL

IL COMMISSARIO:
Ing. Silvano VERNIZZI

COMMISSARIO DELEGATO PER L'EMERGENZA DETERMINATASI NEL SETTORE DEL TRAFFICO E DELLA MOBILITÀ NEL TERRITORIO DELLE PROVINCE DI TV E VI

☐ VALIDAZIONE:
PROTOCOLLO :
DEL: