


LEGENDA	
	STRADE PUBBLICHE
	ACQUE PUBBLICHE
	SUPERFICI DA ESPROPRIARE
	AREE DI CANTIERE PER OCCUPAZIONE TEMPORANEA
	AREE DI OCCUPAZIONE TEMPORANEA PER DEVIAZIONE PROVVISORIA DELLA VIABILITA'
	FABBRICATI INTERFERITI ACCATASTATI
	FABBRICATI INTERFERITI NON ACCATASTATI
	LIMITI FOGLI DI MAPPA

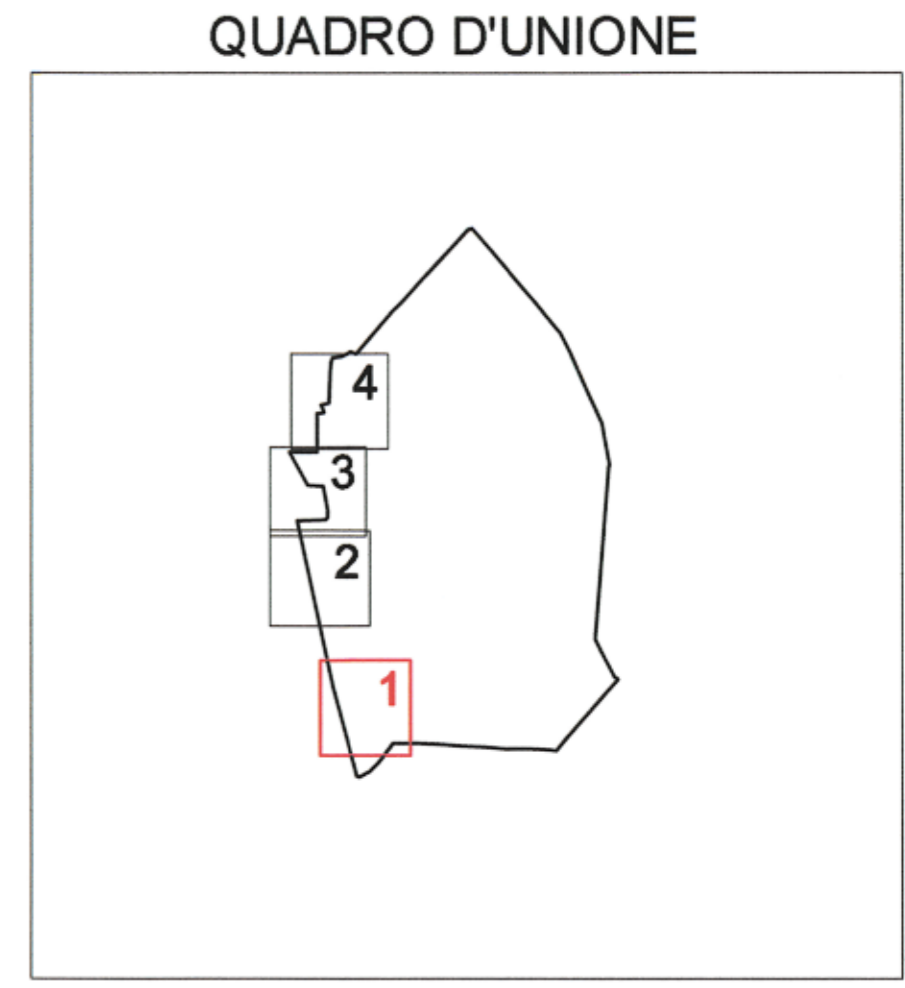

COMUNE DI CASTELGOMBERTO

COMMISSARIO DELEGATO PER L'EMERGENZA
DETERMINATASI NEL SETTORE DEL TRAFFICO E DELLA MOBILITÀ NEL
TERRITORIO DELLE PROVINCE DI TREVISO E VICENZA

SUPERSTRADA A PEDAGGIO PEDEMONTANA VENETA

ATI CONCESSIONARIA:		RESPONSABILE COMMESSA					
 SIS Scpa Via Inverio, 24/A 10146 Torino	Consorzio Stabile fra le Imprese: SACYR S.A. INC GE. CO. S.p.A. SPAL S.p.A.	 INFRASTRUCTURAS S.A. Paseo de la Castellana, 83-85 28046 Madrid					
RESPONSABILE PROGETTAZIONE	RESPONSABILE INTEGRAZIONE PRESTAZIONI SPECIALISTICHE	PROGETTISTA					
 ORDINE DEGLI INGEGNERI DELLA PROVINCIA DI CUNEO 1211 Dott. Ing. Claudio Dogliani	 ORDINE DEGLI INGEGNERI DELLA PROVINCIA DI TORINO Ing. G. M. AMARAS n° 8178 H	 Ingegneria Grandi Opere S.r.l. Via Inverio, 24/A 10146 Torino					
COORDINATORE PER LA SICUREZZA IN FASE DI PROGETTAZIONE	GEOLOGO	 IGO S.r.l. Via Inverio, 24/A 10146 Torino					
 ORDINE DEGLI ARCHITETTI DELLA PROVINCIA DI TORINO Arch. Roberto BONOMI n° 3107	 ORDINE DEI GEOLOGI DELLA PROVINCIA DI TORINO ALESSIO Carlo n° 255	 IGO S.r.l. Via Inverio, 24/A 10146 Torino					
ALLEGATO N. 1 AL DECRETO N. 10 DEL 20/09/2010		PROGETTO DEFINITIVO (C.U.P. H51B0300050009)					
TITOLO ELABORATO:		N. Progr. <u>3722</u> CARTELLA N. <u>60</u>					
PROGETTO DELL'INFRASTRUTTURA ESPROPRI PIANO PARTICELLARE DI ESPROPRIO COMUNE DI CASTELGOMBERTO Tav. 1/4							
PVDES1GE0000060001DA1		SCALA: 1:2000					
REV.	DESCRIZIONE	REDATTO	DATA	VERIFICATO	DATA	APPROVATO	DATA
0	PRIMA EMISSIONE	ESPROTEAM	28/12/2009	IGO	30/12/2009	SIS	04/01/2010
1	RECEPIMENTO ESITO CONFERENZA DEI SERVIZI ED ENTI INTERFERITI	ESPROTEAM	Giugno 2010	IGO	Giugno 2010	SIS	Giugno 2010
IL RESPONSABILE DEL PROCEDIMENTO: Ing. Giuseppe FASIOC		IL COMMISSARIO: Ing. Silvano VERNIZZI		<input type="checkbox"/> VALIDAZIONE: PROTOCOLLO: _____ DEL: _____			