



P.d.L. PANIGAI - VIGENTE - scala 1:1000
(APPROVATO CON D.C.C. n. 25 DEL 20.04.2007
- GIUSTO PERMESSO DI COSTRUIRE SPEC. 12/108/AE DEL 30.07.2009)



P.d.L. PANIGAI - 1^a VARIANTE - scala :1000

TABELLA RIASSUNTIVA DELLE SUPERFICI
ALL' INTERNO DEL PIANO DI LOTTIZZAZIONE
P.d.L. VIGENTE

VERDE PUBBLICO	mq	14048
PARCHEGGIO PUBBLICO	mq	1476
STRADA E MARCIAPIEDI	mq	1119
CABINA ENEL	mq	40
VERDE PRIVATO	mq	90
ACCESSO PRIVATO	mq	135
LOTTO PRIVATO "A"	mq	815
LOTTO PRIVATO "B"	mq	1367
LOTTO PRIVATO "C"	mq	598
LOTTO PRIVATO "D"	mq	4748
TOTALE	mq	24434

TABELLA RIASSUNTIVA DEI VOLUMI
ALL' INTERNO DEL PIANO DI LOTTIZZAZIONE
P.d.L. VIGENTE

LOTTO PRIVATO "A"	RESIDENZIALE	mc	1100
LOTTO PRIVATO "B"	RESIDENZIALE	mc	2200
LOTTO PRIVATO "C"	RESIDENZIALE	mc	700
LOTTO PRIVATO "D"	RESIDENZIALE	mc	6000
	COMMERCIALE DIREZIONALE	mc	2000
		mc	12000


TABELLA RIASSUNTIVA DELLE SUPERFICI
ALL' INTERNO DEL PIANO DI LOTTIZZAZIONE
1^a VARIANTE

VERDE PUBBLICO	mq	14048
PARCHEGGIO PUBBLICO	mq	1476
STRADA E MARCIAPIEDI	mq	1110
CABINA ENEL	mq	63
VERDE PRIVATO	mq	90
ACCESSO PRIVATO	mq	135
LOTTO PRIVATO "A"	mq	815
LOTTO PRIVATO "B"	mq	1367
LOTTO PRIVATO "C"	mq	598
LOTTO PRIVATO "D"	mq	2664
LOTTO PRIVATO "E"	mq	2068
TOTALE	mq	24434

TABELLA RIASSUNTIVA DEI VOLUMI
ALL' INTERNO DEL PIANO DI LOTTIZZAZIONE
1^a VARIANTE

LOTTO PRIVATO "A"	RESIDENZIALE	mc	1100
LOTTO PRIVATO "B"	RESIDENZIALE	mc	2200
LOTTO PRIVATO "C"	RESIDENZIALE	mc	700
LOTTO PRIVATO "D"	RESIDENZIALE	mc	5000
LOTTO PRIVATO "E"	COMMERCIALE DIREZIONALE	mc	3000
		mc	12000

LEGENDA

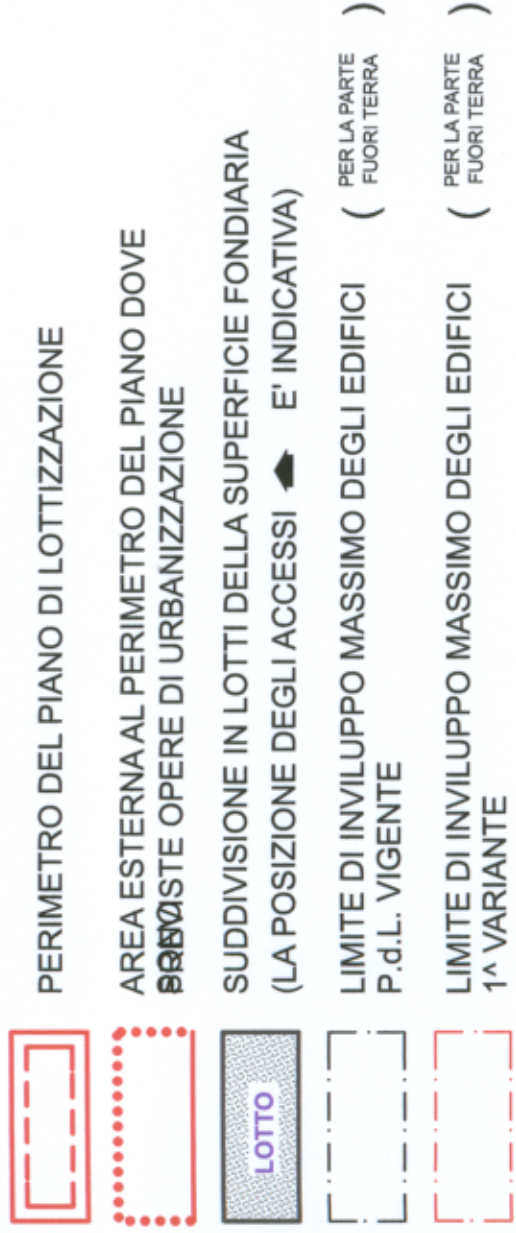

DATI METRICI

AMBITO DI INTERVENTO (Superficie territoriale) 24.434,00 MQ

	P.d.L. VIGENTE	1 ^a VARIANTE
LOTTO	7.526,00 MQ	7.512,00 MQ
PARCHEGGIO PUBBLICO	1.476,00 MQ	1.476,00 MQ
VERDE PUBBLICO-PISTA CICLABILE E CICLO PEDONALE	14.048,00 MQ	14.048,00 MQ
STRADE E MARCIAPIEDI (compresa fermata autobus)	1.119,00 MQ	1.110,00 MQ
LOTTO CABINA ENEL	40,00 MQ	63,00 MQ
VERDE PRIVATO E ACCESSO PRIVATO	225,00 MQ	225,00 MQ
TOTALE	24.434,00 MQ	24.434,00 MQ

AREA ESTERNA AL PERIMETRO DEL PIANO DOVE SONO PREVISTE OPERE DI URBANIZZAZIONE	362,00 MQ	419,00 MQ
AREE A VERDE, PERCORSI PEDONALI, CICLABILI E CICLO-PEDONALI	189,00 MQ	246,00 MQ
SEDE STRADALE	173,00 MQ	173,00 MQ
TOTALE	362,00 MQ	419,00 MQ

Comune di Treviso E
Protocollo Generale
0029556 del 16/03/2015
Cia: 6.2




SECTORE PIANIFICAZIONE
URBANISTICA E TERRITORIALE

18 MAR. 2015

Prot. n° 880

LEGENDA

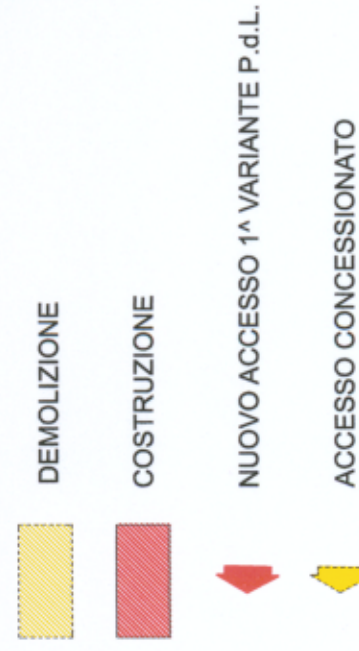

RESIDENZA PANIGAI S.R.L.
GORZA CAMILLO E DOLORES
GIOMMI LUIGI E DE MARCHI GABRIELLA

REV.: DATA: REV.: DATA:

STUDIO ASSOCIATO MAZZOLI

MIRANDO MARCELLO MAZZOLI
PRISCILLA MAZZOLI

PIANO DI LOTTIZZAZIONE "PANIGAI I"

IN TREVISO - SOTTOZONA C2.1

1^a VARIANTE

PROGETTO
PLANIMETRIA COMPARATIVA - DATI METRICI

LA RIPRODUZIONE E DIVULGAZIONE DEL PRESENTE DOCUMENTO SENZA AUTORIZZAZIONE SCRITTA E' PUNITA A NORMA DI LEGGE

DATA 12/03/2015
TAV. 1:1000
RAPPORTE 08/A
1227
1991

GEOMETRA
ARCHITETTO

TREVISO - V.LE CAIROLI 15 - TEL.0422430766 - e-mail: mazzolimazzoli@tin.it

PRISCILLA MAZZOLI
ARCHITETTO
n° 476
e-mail: mazzolimazzoli@tin.it