



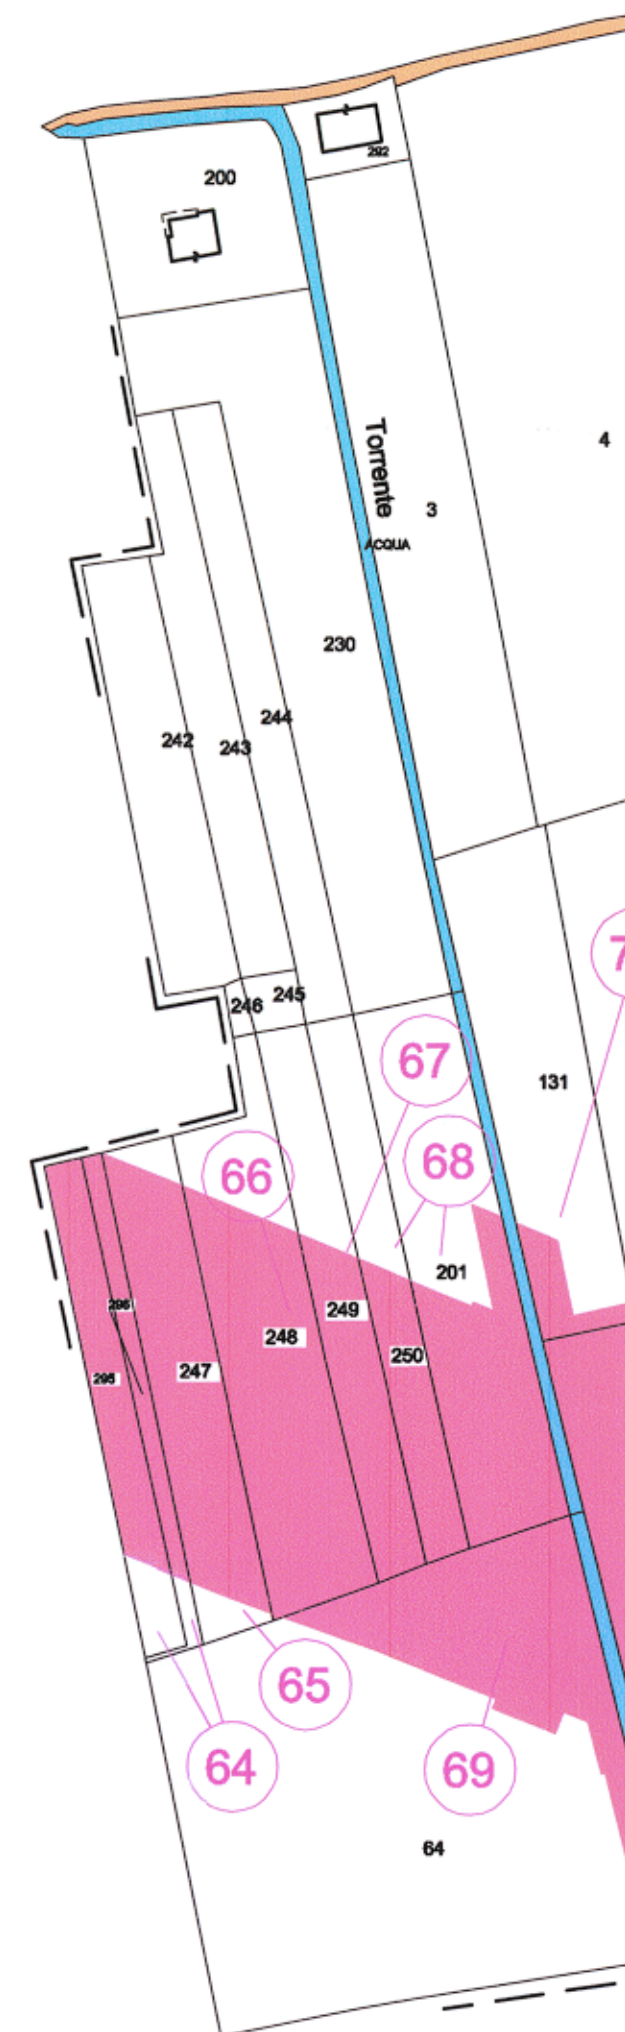

LEGENDA	
	STRADE PUBBLICHE
	ACQUE PUBBLICHE
	SUPERFICI DA ESPROPRIARE
	AREE DI CANTIERE PER OCCUPAZIONE TEMPORANEA
	AREE DI OCCUPAZIONE TEMPORANEA PER DEVIAZIONE PROVVISORIA DELLA VIABILITA'
	FABBRICATI INTERFERITI ACCATASTATI
	FABBRICATI INTERFERITI NON ACCATASTATI
	LIMITI FOGLI DI MAPPA

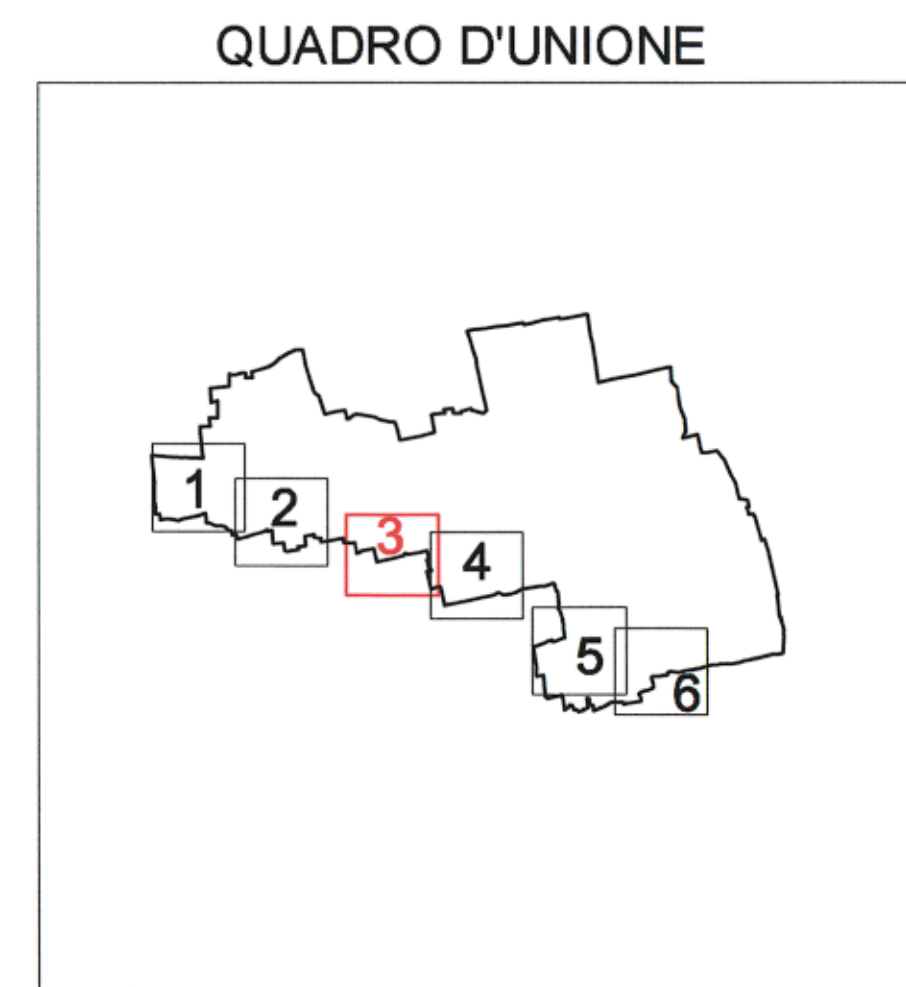

 COMMISSARIO DELEGATO PER L'EMERGENZA DETERMINATASI NEL SETTORE DEL TRAFFICO E DELLA MOBILITÀ NEL TERRITORIO DELLE PROVINCE DI TREVISO E VICENZA							
SUPERSTRADA A PEDAGGIO PEDEMONTANA VENETA							
ATI CONCESSIONARIA: RESPONSABILE COMMESSA							
 SIS Scpa Via Invorio, 24/A 10146 Torino  Sacyr S.A.  INC GE. CO. S.p.A.  SPAL S.p.A.  INFRAESTRUCTURAS S.A. Paseo de la Castellana, 83-85 28046 Madrid							
RESPONSABILE PROGETTAZIONE	RESPONSABILE INTEGRAZIONE PRESTAZIONI SPECIALISTICHE	PROGETTISTA					
 ORDINE DEGLI INGEGNERI DELLA PROVINCIA DI CUNEO 1211 Dott. Ing. Claudio Dogliani	 Ing. GEORGIOS MALAMARAS n° 8178 H TAVOIO * CIVICO	 Ingegneria Grandi Opere S.r.l. Via Invorio, 24/A 10146 Torino  IGO S.r.l. Via Invorio, 24/A 10146 Torino					
COORDINATORE PER LA SICUREZZA IN FASE DI PROGETTAZIONE	GEOLOGO						
 Arch. Roberto BONOMI n° 3101	 ALESSIO Carò n° 255						
ALLEGATO 1 AL DECRETO N. 10 DEL 20/03/2010		PROGETTO DEFINITIVO (C.U.P. H51B0300050009)					
TITOLO ELABORATO:		N. PROGR. <u>3797</u> CARTELLA N. <u>60</u>					
PROGETTO DELL'INFRASTRUTTURA ESPROPRI PIANO PARTICELLARE DI ESPROPRIO COMUNE DI ALTIVOLE Tav.3/6							
P V D E S 3 G E G E 0 0 0 0 2 9 0 0 0 3 D A 1		SCALA: 1:2000					
REV.	DESCRIZIONE	REDATTO	DATA	VERIFICATO	DATA	APPROVATO	DATA
0	PRIMA EMISSIONE	ESPROTEAM	28/12/2009	IGO	30/12/2009	SIS	04/01/2010
1	RECEPIMENTO ESITO CONFERENZA DEI SERVIZI ED ENTI INTERFERITI	ESPROTEAM	Giugno 2010	IGO	Giugno 2010	SIS	Giugno 2010
IL RESPONSABILE DEL PROCEDIMENTO:		IL COMMISSARIO:		☐ VALIDAZIONE:			
Ing. Giuseppe PASIOL		Ing. Silvano VERNIZZI		PROTOCOLLO: _____			
				DEL: _____			