


LEGENDA	
	STRADE PUBBLICHE
	ACQUE PUBBLICHE
	SUPERFICI DA ESPROPRIARE
	AREE DI CANTIERE PER OCCUPAZIONE TEMPORANEA
	AREE DI OCCUPAZIONE TEMPORANEA PER DEVIAZIONE PROVVISORIA DELLA VIABILITA'
	FABBRICATI INTERFERITI ACCATASTATI
	FABBRICATI INTERFERITI NON ACCATASTATI
	LIMITI FOGLI DI MAPPA

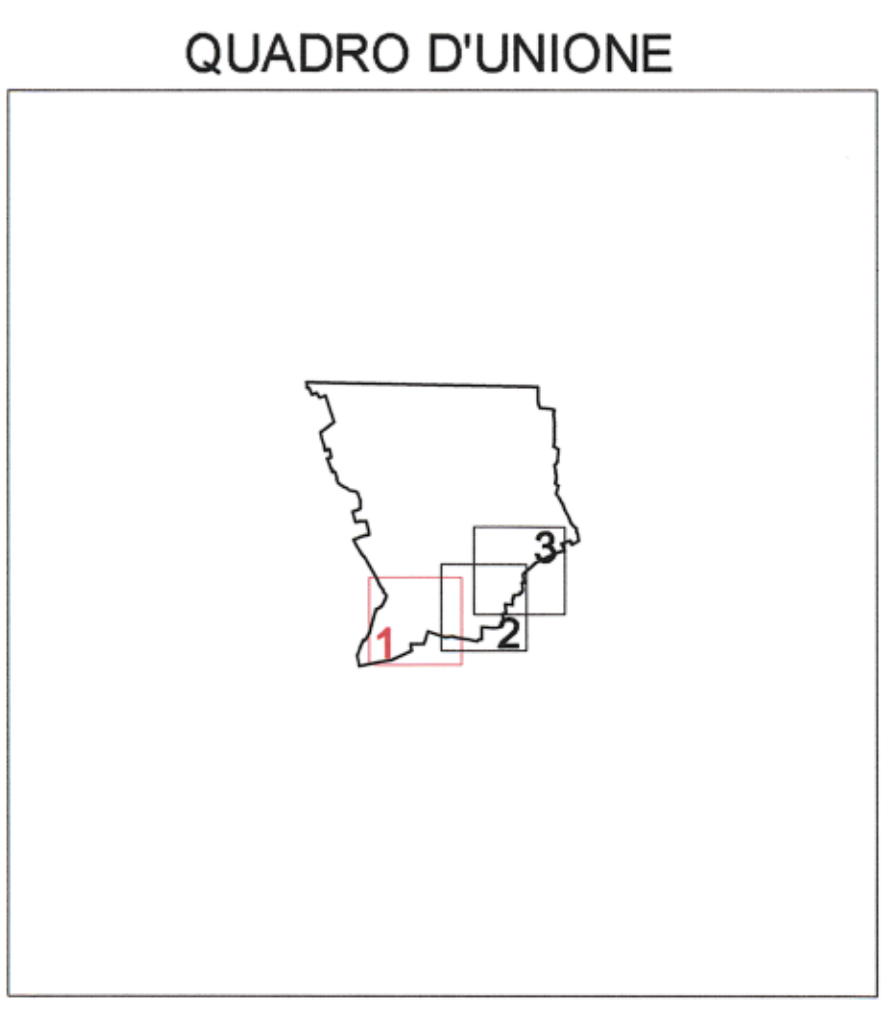

**COMMISSARIO DELEGATO PER L'EMERGENZA**  
**DETERMINATASI NEL SETTORE DEL TRAFFICO E DELLA MOBILITÀ NEL**  
**TERRITORIO DELLE PROVINCE DI TREVISO E VICENZA**

## SUPERSTRADA A PEDAGGIO PEDEMONTANA VENETA

ATTI CONCESSIONARIA: RESPONSABILE COMMESSA

 SIS Scpa Via Inverio, 24/A 10146 Torino	 SACYR S.A. INC GE. CO. S.p.A.	 INFRASTRUCTURAS S.A. Paseo de la Castellana, 83-85 28046 Madrid
<b>RESPONSABILE PROGETTAZIONE</b> ORDINE DEGLI INGEGNERI DELLA PROVINCIA DI CUNEO 1211 <i>Dott. Ing. Claudio Dogliani</i>	<b>RESPONSABILE INTEGRAZIONE PRESTAZIONI SPECIALISTICHE</b>  n° 8178 H	PROGETTISTA  Ingegneria Grandi Opere S.r.l. Via Inverio, 24/A 10146 Torino
<b>COORDINATORE PER LA SICUREZZA IN FASE DI PROGETTAZIONE</b>  n° 3101	<b>GEOLOGO</b>  n° 255	 Via Inverio, 24/A 10146 Torino

**ALLEGATO N. 1 AL DECRETO N. 10 DEL 20/03/2010** N. PROG. 3748

**PROGETTO DEFINITIVO** CARTELLA N. 60

(C.U.P. H51B0300050009)

**TITOLO ELABORATO:** PROGETTO DELL'INFRASTRUTTURA ESPROPRI  
 PIANO PARTICELLARE DI ESPROPRIO  
 COMUNE DI SAN ZENONE DEGLI EZZELINI - Tav. 1/3

SCALA: 1:2000

REV.	DESCRIZIONE	REDATTO	DATA	VERIFICATO	DATA	APPROVATO	DATA
0	PRIMA EMISSIONE	ESPROTEAM	28/12/2009	IGO	30/12/2009	SIS	04/01/2010
1	RECEPIMENTO ESITO CONFERENZA DEI SERVIZI ED ENTI INTERFERITI	ESPROTEAM	Giugno 2010	IGO	Giugno 2010	SIS	Giugno 2010

<b>IL RESPONSABILE DEL PROCEDIMENTO:</b> Ing. Giuseppe FASIOLO	<b>IL COMMISSARIO:</b> Ing. Silvano VERNIZZI	<input type="checkbox"/> VALIDAZIONE: PROTOCOLLO: _____ DEL: _____
-------------------------------------------------------------------	-------------------------------------------------	--------------------------------------------------------------------------