


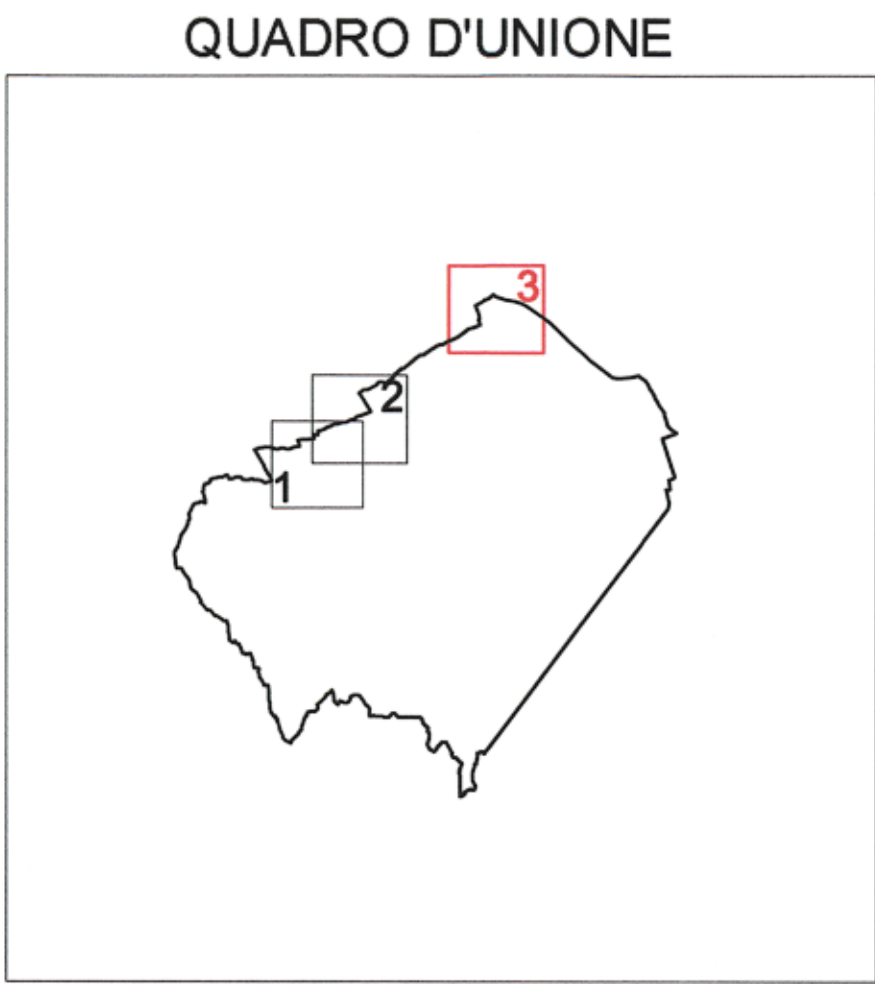

LEGENDA	
	STRADE PUBBLICHE
	ACQUE PUBBLICHE
	SUPERFICI DA ESPROPRIARE
	AREE DI CANTIERE PER OCCUPAZIONE TEMPORANEA
	AREE DI OCCUPAZIONE TEMPORANEA PER DEVIAZIONE PROVVISORIA DELLA VIABILITA'
	FABBRICATI INTERFERITI ACCATASTATI
	FABBRICATI INTERFERITI NON ACCATASTATI
	LIMITI FOGLI DI MAPPA



COMMISSARIO DELEGATO PER L'EMERGENZA
DETERMINATASI NEL SETTORE DEL TRAFFICO E DELLA MOBILITÀ NEL
TERRITORIO DELLE PROVINCE DI TREVISO E VICENZA

SUPERSTRADA A PEDAGGIO
PEDEMONTANA VENETA

ATI CONCESSIONARIA:
SIS Scpa
Via Inverio, 24/A
10146 Torino
SACYR S.A.
INC GE. CO. S.p.A.
SIPAL S.p.A.
INFRASTRUCTURAS S.A.
Paseo de la Castellana, 83-85
28046 Madrid

RESPONSABILE COMMESSA

RESPONSABILE PROGETTAZIONE
ORDINE DEGLI INGEGNERI
DELLA PROVINCIA DI CUNEO
1211 Dott. Ing. Claudio Dogliani

RESPONSABILE INTEGRAZIONE
PRESTAZIONI SPECIALISTICHE
ORDINE DEGLI INGEGNERI
DELLA PROVINCIA DI CUNEO
Ing. GEORGIOS
KALAMIRAS
n° 8178 H
TORINO * ONUSO

PROGETTISTA
Ingegneria Grandi Opere S.r.l.
Via Inverio, 24/A
10146 Torino
IGO 34
Via Inverio, 24/A
10146 Torino

COORDINATORE PER LA SICUREZZA
IN FASE DI PROGETTAZIONE
ORDINE DEGLI ARCHITETTI DELLA PROVINCIA DI TORINO
Arch. PIERLUIGI BONOMO
n° 5107

GEOLOGO
ORDINE DEI GEOLOGI DEL PIEMONTE
ALESSIO
CARO
n° 255

Ing. Alessio Caro
Via Inverio, 24/A
10146 Torino

ALLEGATO N. 1
AL DECRETO N. 10
DEL 20/09/2010

PROGETTO DEFINITIVO
(C.U.P. H51B0300050009)

N. PROGR. 3132
CARTELLA N. 60

TITOLO ELABORATO:
PROGETTO DELL'INFRASTRUTTURA
ESPROPRI
PIANO PARTICELLARE DI ESPROPRIO
COMUNE DI ISOLA VICENTINA Tav. 3/3

PVDES1GE0000100003DA1

SCALA: 1:2000

REV.	DESCRIZIONE	REDATTO	DATA	VERIFICATO	DATA	APPROVATO	DATA
0	PRIMA EMISSIONE	ESPROTEAM	28/12/2009	IGO	30/12/2009	SIS	04/01/2010
1	RECEPIMENTO ESITO CONFERENZA DEI SERVIZI ED ENTI INTERFERITI	ESPROTEAM	Giugno 2010	IGO	Giugno 2010	SIS	Giugno 2010

IL RESPONSABILE DEL PROCEDIMENTO:
Ing. Giuseppe PASIOL
COMMISSARIO DELEGATO

IL COMMISSARIO:
Ing. Silvano VERNIZZI

☐ VALIDAZIONE:
PROTOCOLLO:
DEL: