


COMUNE DI CORNEO VICENTINO

LEGENDA

	STRADE PUBBLICHE
	ACQUE PUBBLICHE
	SUPERFICI DA ESPROPRIARE
	AREE DI CANTIERE PER OCCUPAZIONE TEMPORANEA
	AREE DI OCCUPAZIONE TEMPORANEA PER DEVIAZIONE PROVVISORIA DELLA VIABILITA'
	FABBRICATI INTERFERITI ACCATASTATI
	FABBRICATI INTERFERITI NON ACCATASTATI
	LIMITI FOGLI DI MAPPA

QUADRO D'UNIONE

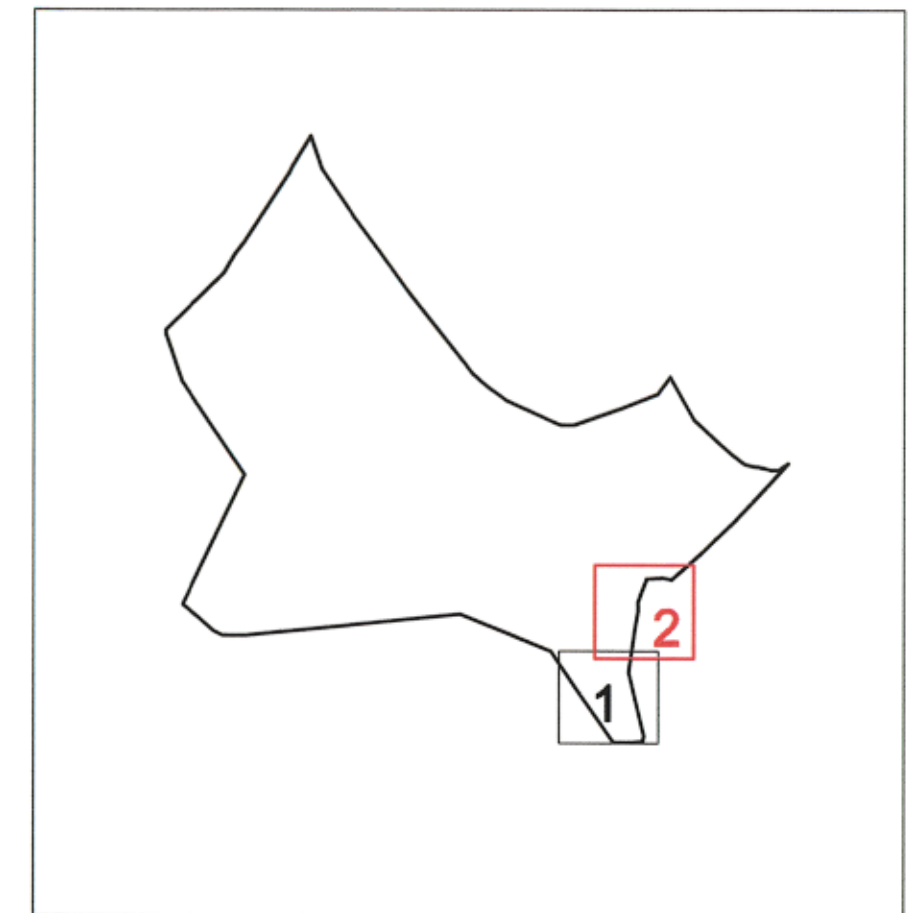

COMMISSARIO DELEGATO PER L'EMERGENZA
DETERMINATASI NEL SETTORE DEL TRAFFICO E DELLA MOBILITÀ NEL
TERRITORIO DELLE PROVINCE DI TREVISO E VICENZA

**SUPERSTRADA A PEDAGGIO
PEDEMONTANA VENETA**

ATI CONCESSIONARIA:		RESPONSABILE COMMESSA
SIS Scpa Via Invorio, 24/A 10146 Torino	Consorzio Stabile fra le Imprese: SACYR S.A. INC GE. CO. S.p.A. SPAL S.p.A.	INFRASTRUCTURAS S.A. Paseo de la Castellana, 83-85 28046 Madrid
RESPONSABILE PROGETTAZIONE ORDINE DEGLI INGEGNERI DELLA PROVINCIA DI CUNEO 1211 Dott. Ing. Claudio Dogliani	RESPONSABILE INTEGRAZIONE PRESTAZIONI SPECIALISTICHE Ing. GREGORIOS MALAMBARAS n° 8178 H	PROGETTISTA Ingegneria Grandi Opere S.r.l. Via Invorio, 24/A 10146/Torino
COORDINATORE PER LA SICUREZZA IN FASE DI PROGETTAZIONE Arch. ROBERTO BONOMI n° 3101	GEOLOGO ALESSIO CARO n° 255	

ALLEGATO N. 1 AL DECRETO N. 10 DEL 20/09/2010 **PROGETTO DEFINITIVO** (C.U.P. H51B0300050009) N. Progr. 3329 CARTELLA N. 60

TITOLO ELABORATO: **PROGETTO DELL'INFRASTRUTTURA ESPROPRI PIANO PARTICELLARE DI ESPROPRIO COMUNE DI CORNEO VICENTINO Tav. 2/2**

P	V	D	E	S	1	G	E	0	0	0	0	0	0	0	0	2	D	A	1	SCALA: 1:2000
REV.	DESCRIZIONE	REDATTO	DATA	VERIFICATO	DATA	APPROVATO	DATA													
0	PRIMA EMISSIONE	ESPROTEAM	28/12/2009	IGO	30/12/2009	SIS	04/01/2010													
1	RECEPIMENTO ESITO CONFERENZA DEI SERVIZI ED ENTI INTERFERITI	ESPROTEAM	Giugno 2010	IGO	Giugno 2010	SIS	Giugno 2010													

IL RESPONSABILE DEL PROCEDIMENTO: Ing. Giuseppe FASIO
IL COMMISSARIO: Ing. Silvano VERNIZZI
VALIDAZIONE: _____
PROTOCOLLO: _____
DEL: _____