


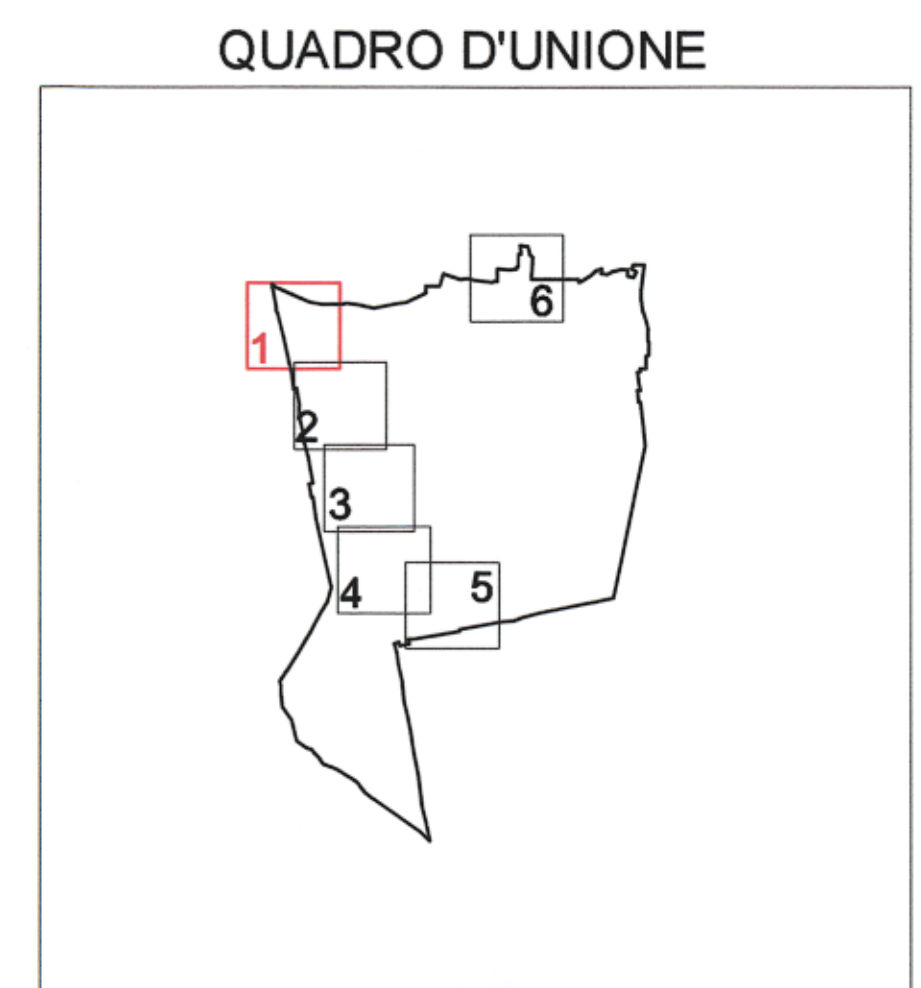

LEGENDA	
	STRADE PUBBLICHE
	ACQUE PUBBLICHE
	SUPERFICI DA ESPROPRIARE
	AREE DI CANTIERE PER OCCUPAZIONE TEMPORANEA
	AREE DI OCCUPAZIONE TEMPORANEA PER DEVIAZIONE PROVVISORIA DELLA VIABILITA'
	FABBRICATI INTERFERITI ACCATATASTATI
	FABBRICATI INTERFERITI NON ACCATATASTATI
	LIMITI FOGLI DI MAPPA



COMMISSARIO DELEGATO PER L'EMERGENZA
DETERMINATASI NEL SETTORE DEL TRAFFICO E DELLA MOBILITÀ NEL
TERRITORIO DELLE PROVINCE DI TREVISO E VICENZA

SUPERSTRADA A PEDAGGIO PEDEMONTANA VENETA

ATTI CONCESSIONARIA:		RESPONSABILE COMMESSA					
 Consorzio Stabile fra le Imprese: SIS Scpa Via Inverio, 24/A 10146 Torino		 INFRASTRUCTURAS S.A. Paseo de la Castellana, 83-85 28046 Madrid					
RESPONSABILE PROGETTAZIONE ORDINE DEGLI INGEGNERI DELLA PROVINCIA DI CUNEO 1211 Dott. Ing. Claudio Dogliani	RESPONSABILE INTEGRAZIONE PRESTAZIONI SPECIALISTICHE Dott. Ing. GEORGIOS KALAMARAS n° 8178 H CUNEO * ONIPI * I	PROGETTISTA					
COORDINATORE PER LA SICUREZZA IN FASE DI PROGETTAZIONE ORDINE DEGLI ARCHITETTI DELLA PROVINCIA DI TORINO n° 3101	GEOLOGO ORDINE DEI GEOLOGI DEL PIEMONTE * ORNIGI * ONIPI * I ALESSIO CARO n° 255	 Ingegneria Grandi Opere S.r.l. Via Inverio, 24/A 10146 Torino Via Inverio 24/A 10146 - Torino					
ALLEGATO N. 1 AL DECRETO N. 10 DEL 20/09/2010		N. PROGR. 3784 CARTELLA N. 60					
PROGETTO DEFINITIVO (C.U.P. H51B0300050009)							
TITOLO ELABORATO: PROGETTO DELL'INFRASTRUTTURA ESPROPRI PIANO PARTICELLARE DI ESPROPRIO COMUNE DI LORIA Tav. 1/6							
PVD E S 3 G E G E 0 0 0 2 6 0 0 0 1 D A 1		SCALA: 1:2000					
REV.	DESCRIZIONE	REDATTO	DATA	VERIFICATO	DATA	APPROVATO	DATA
0	PRIMA EMISSIONE	ESPROTEAM	28/12/2009	IGO	30/12/2009	SIS	04/01/2010
1	RECEPIMENTO ESITO CONFERENZA DEI SERVIZI ED ENTI INTERFERITI	ESPROTEAM	Giugno 2010	IGO	Giugno 2010	SIS	Giugno 2010
IL RESPONSABILE DEL PROCEDIMENTO: Ing. Giuseppe FASIOC		IL COMMISSARIO: Ing. Silvano VERNIZZI		<input type="checkbox"/> VALIDAZIONE: PROTOCOLLO: _____ DEL: _____			