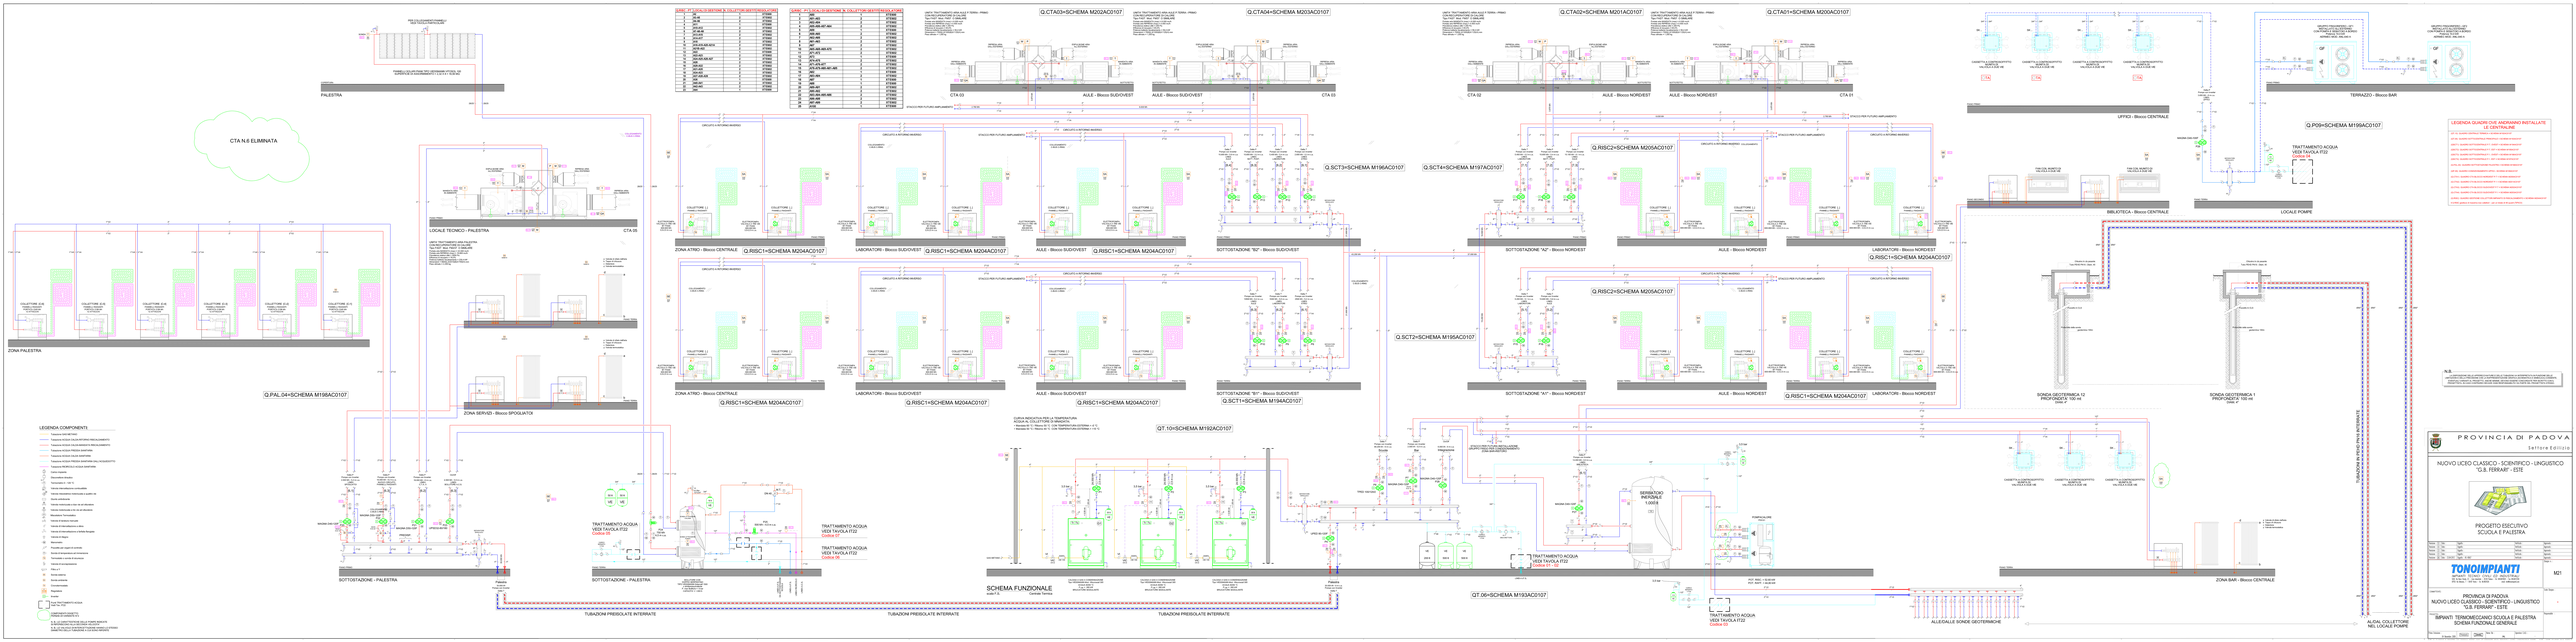
CTA N.6 ELIMINATA
PALESTRA
ZONA PALESTRA
LOCALE TECNICO - PALESTRA
CTA 05
ZONA SERVIZI - Blocco SPOGLIATOI
SOTTOSTAZIONE - PALESTRA
ZONA ATRIO - Blocco CENTRALE
LABORATORI - Blocco SUD/OVEST
AULE - Blocco SUD/OVEST
SOTTOSTAZIONE "B3" - Blocco SUD/OVEST
SOTTOSTAZIONE "A2" - Blocco NORDEST
AULE - Blocco NORDEST
LABORATORI - Blocco NORDEST
SOTTOSTAZIONE "A1" - Blocco NORDEST
UFFICI - Blocco CENTRALE
BIBLIOTECA - Blocco CENTRALE
TERRAZZO - Blocco BAR
ZONA BAR - Blocco CENTRALE
LOCALE POMPE
SCHEMA FUNZIONALE
TUBAZIONI PREISOLATE INTERRATE
ALCOVE SONDE GEOTERMICHE
ALCOVE COLLETTORE NEL LOCALE POMPE
Q.PAL.04=SCHEMA M196AC0107
Q.CTA03=SCHEMA M202AC0107
Q.CTA04=SCHEMA M203AC0107
Q.CTA02=SCHEMA M201AC0107
Q.CTA01=SCHEMA M200AC0107
Q.SCT3=SCHEMA M196AC0107
Q.SCT4=SCHEMA M197AC0107
Q.SCT2=SCHEMA M195AC0107
Q.SCT1=SCHEMA M194AC0107
Q.RISC1=SCHEMA M204AC0107
Q.RISC2=SCHEMA M205AC0107
Q.T0=SCHEMA M192AC0107
QT 06=SCHEMA M193AC0107
Q.P09=SCHEMA M199AC0107
TRATTAMENTO ACQUA VEDI TAVOLA IT22 Codice 05
TRATTAMENTO ACQUA VEDI TAVOLA IT22 Codice 07
TRATTAMENTO ACQUA VEDI TAVOLA IT22 Codice 08
TRATTAMENTO ACQUA VEDI TAVOLA IT22 Codice 09
TRATTAMENTO ACQUA VEDI TAVOLA IT22 Codice 10
SERBATOIO INERZIA 1.000 lt
SONDA GEOTERMICA 12 PROFONDITA' 100 mt
SONDA GEOTERMICA 1 PROFONDITA' 100 mt
LEGENDA COMPONENTI
LEGENDA QUADRI CHE ANDRANNO INSTALLATE LE CENTRALINE
PROVINCIA DI PADOVA
Settore Edilizia
NUOVO LICEO CLASSICO - SCIENTIFICO - LINGUISTICO "G.B. FERRARI" - ESTE
PROGETTO ESECUTIVO SCUOLA E PALESTRA
TONOIMPIANTI
IMPIANTI TECNICI CIVILI ED INDUSTRIALI
Via Tonoli, 1 - 35030 Rovolon (PD) - Tel. 049 9930000
PROVINCIA DI PADOVA
NUOVO LICEO CLASSICO - SCIENTIFICO - LINGUISTICO "G.B. FERRARI" - ESTE
IMPIANTI TERMOMECCANICI SCUOLA E PALESTRA
SCHEMI FUNZIONALI GENERALI
M21