


LEGENDA	
	STRADE PUBBLICHE
	ACQUE PUBBLICHE
	SUPERFICI DA ESPROPRIARE
	AREE DI CANTIERE PER OCCUPAZIONE TEMPORANEA
	AREE DI OCCUPAZIONE TEMPORANEA PER DEVIAZIONE PROVVISORIA DELLA VIABILITA'
	FABBRICATI INTERFERITI ACCATATASTI
	FABBRICATI INTERFERITI NON ACCATATASTI
	LIMITI FOGLI DI MAPPA

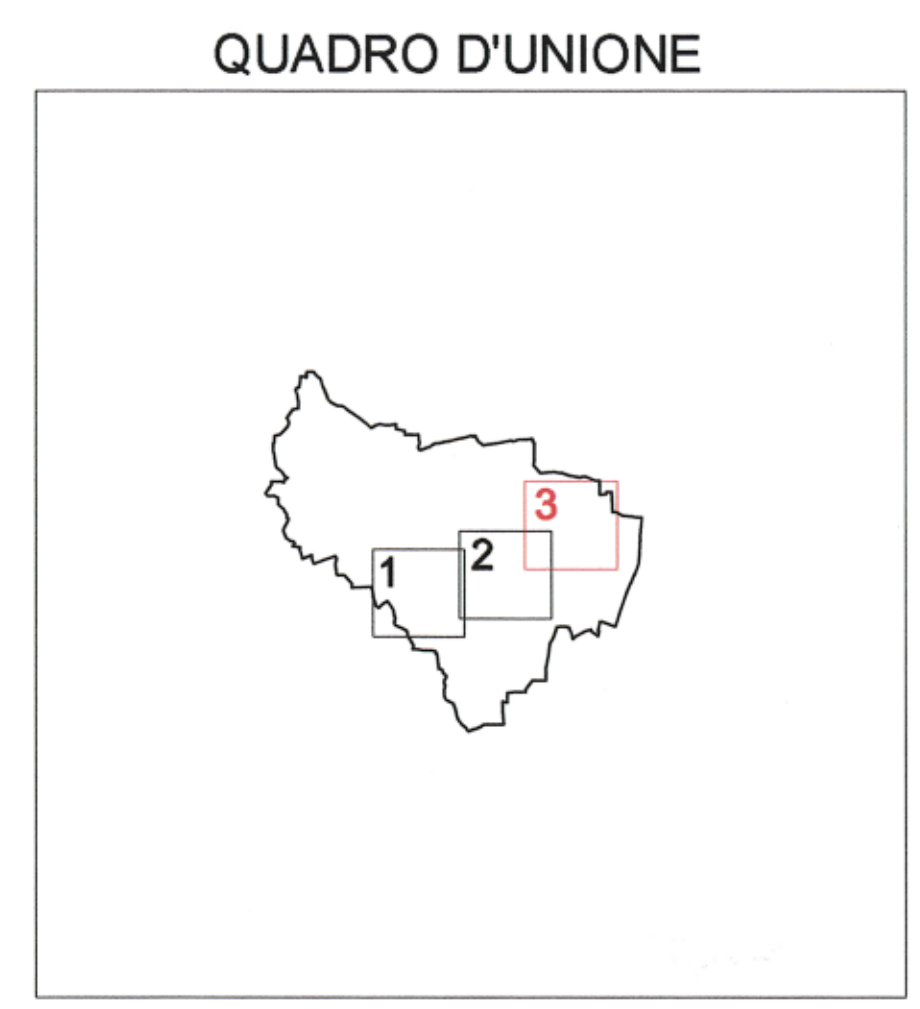

COMMISSARIO DELEGATO PER L'EMERGENZA
DETERMINATASI NEL SETTORE DEL TRAFFICO E DELLA MOBILITÀ NEL
TERRITORIO DELLE PROVINCE DI TREVISO E VICENZA

SUPERSTRADA A PEDAGGIO PEDEMONTANA VENETA

ATI CONCESSIONARIA: **SIS** Consorzio Stabile fra le Imprese: **Sacyr** **INC** **Infraestructuras S.A.**
 Via Inverigo, 24/A 10146 Torino SACYR S.p.A. INC GE. CO. S.p.A. SPAL S.p.A. Paseo de la Castellana, 83-85 28046 Madrid

RESPONSABILE COMMESSA: **INGENIERI DELLA PROVINCIA DI TORINO** **ING. GEORGIOS KALAMIDAS** n° 8178 H **ING. ANTONIO * ANTONIO * ANTONIO**

RESPONSABILE PROGETTAZIONE: **ORDINE DEGLI INGEGNERI DELLA PROVINCIA DI CUNEO** **1211 Dott. Ing. Claudio Dogliani**

RESPONSABILE INTEGRAZIONE PRESTAZIONI SPECIALISTICHE: **INGENIERI DELLA PROVINCIA DI TORINO** **ING. ALESSIO** n° 255

PROGETTISTA: **INGENIERIA GRANDI OPERE S.r.l.** Via Inverigo, 24/A 10146 Torino **ING. IGO S.p.A.** Via Inverigo, 24/A 10146 Torino

COORDINATORE PER LA SICUREZZA IN FASE DI PROGETTAZIONE: **ORDINE DEGLI ARCHITETTI DELLA PROVINCIA DI TORINO** **Arch. Roberto BONOMI** n° 3101

PROGETTO DEFINITIVO (C.U.P. H51B0300050009) N. PROGR. **3359** CARTELLA N. **60**

TITOLO ELABORATO: **PROGETTO DELL'INFRASTRUTTURA ESPROPRI**
PIANO PARTICELLARE DI ESPROPRIO
COMUNE DI MASON VICENTINO Tav. 3/3

PVDES2GEGE000160003DA1 SCALA: 1:2000

REV.	DESCRIZIONE	REDATTO	DATA	VERIFICATO	DATA	APPROVATO	DATA
0	PRIMA EMISSIONE	ESPROTEAM	28/12/2009	IGO	30/12/2009	SIS	04/01/2010
1	RECEPIMENTO ESITO CONFERENZA DEI SERVIZI ED ENTI INTERFERITI	ESPROTEAM	Giugno 2010	IGO	Giugno 2010	SIS	Giugno 2010

IL RESPONSABILE DEL PROCEDIMENTO: **Ing. Giuseppe FASOL** **COMMISSARIO DELEGATO** **Ing. Silvano VERNIZZI**

VALIDAZIONE: **PROTOCOLLO:** _____ **DEL:** _____