


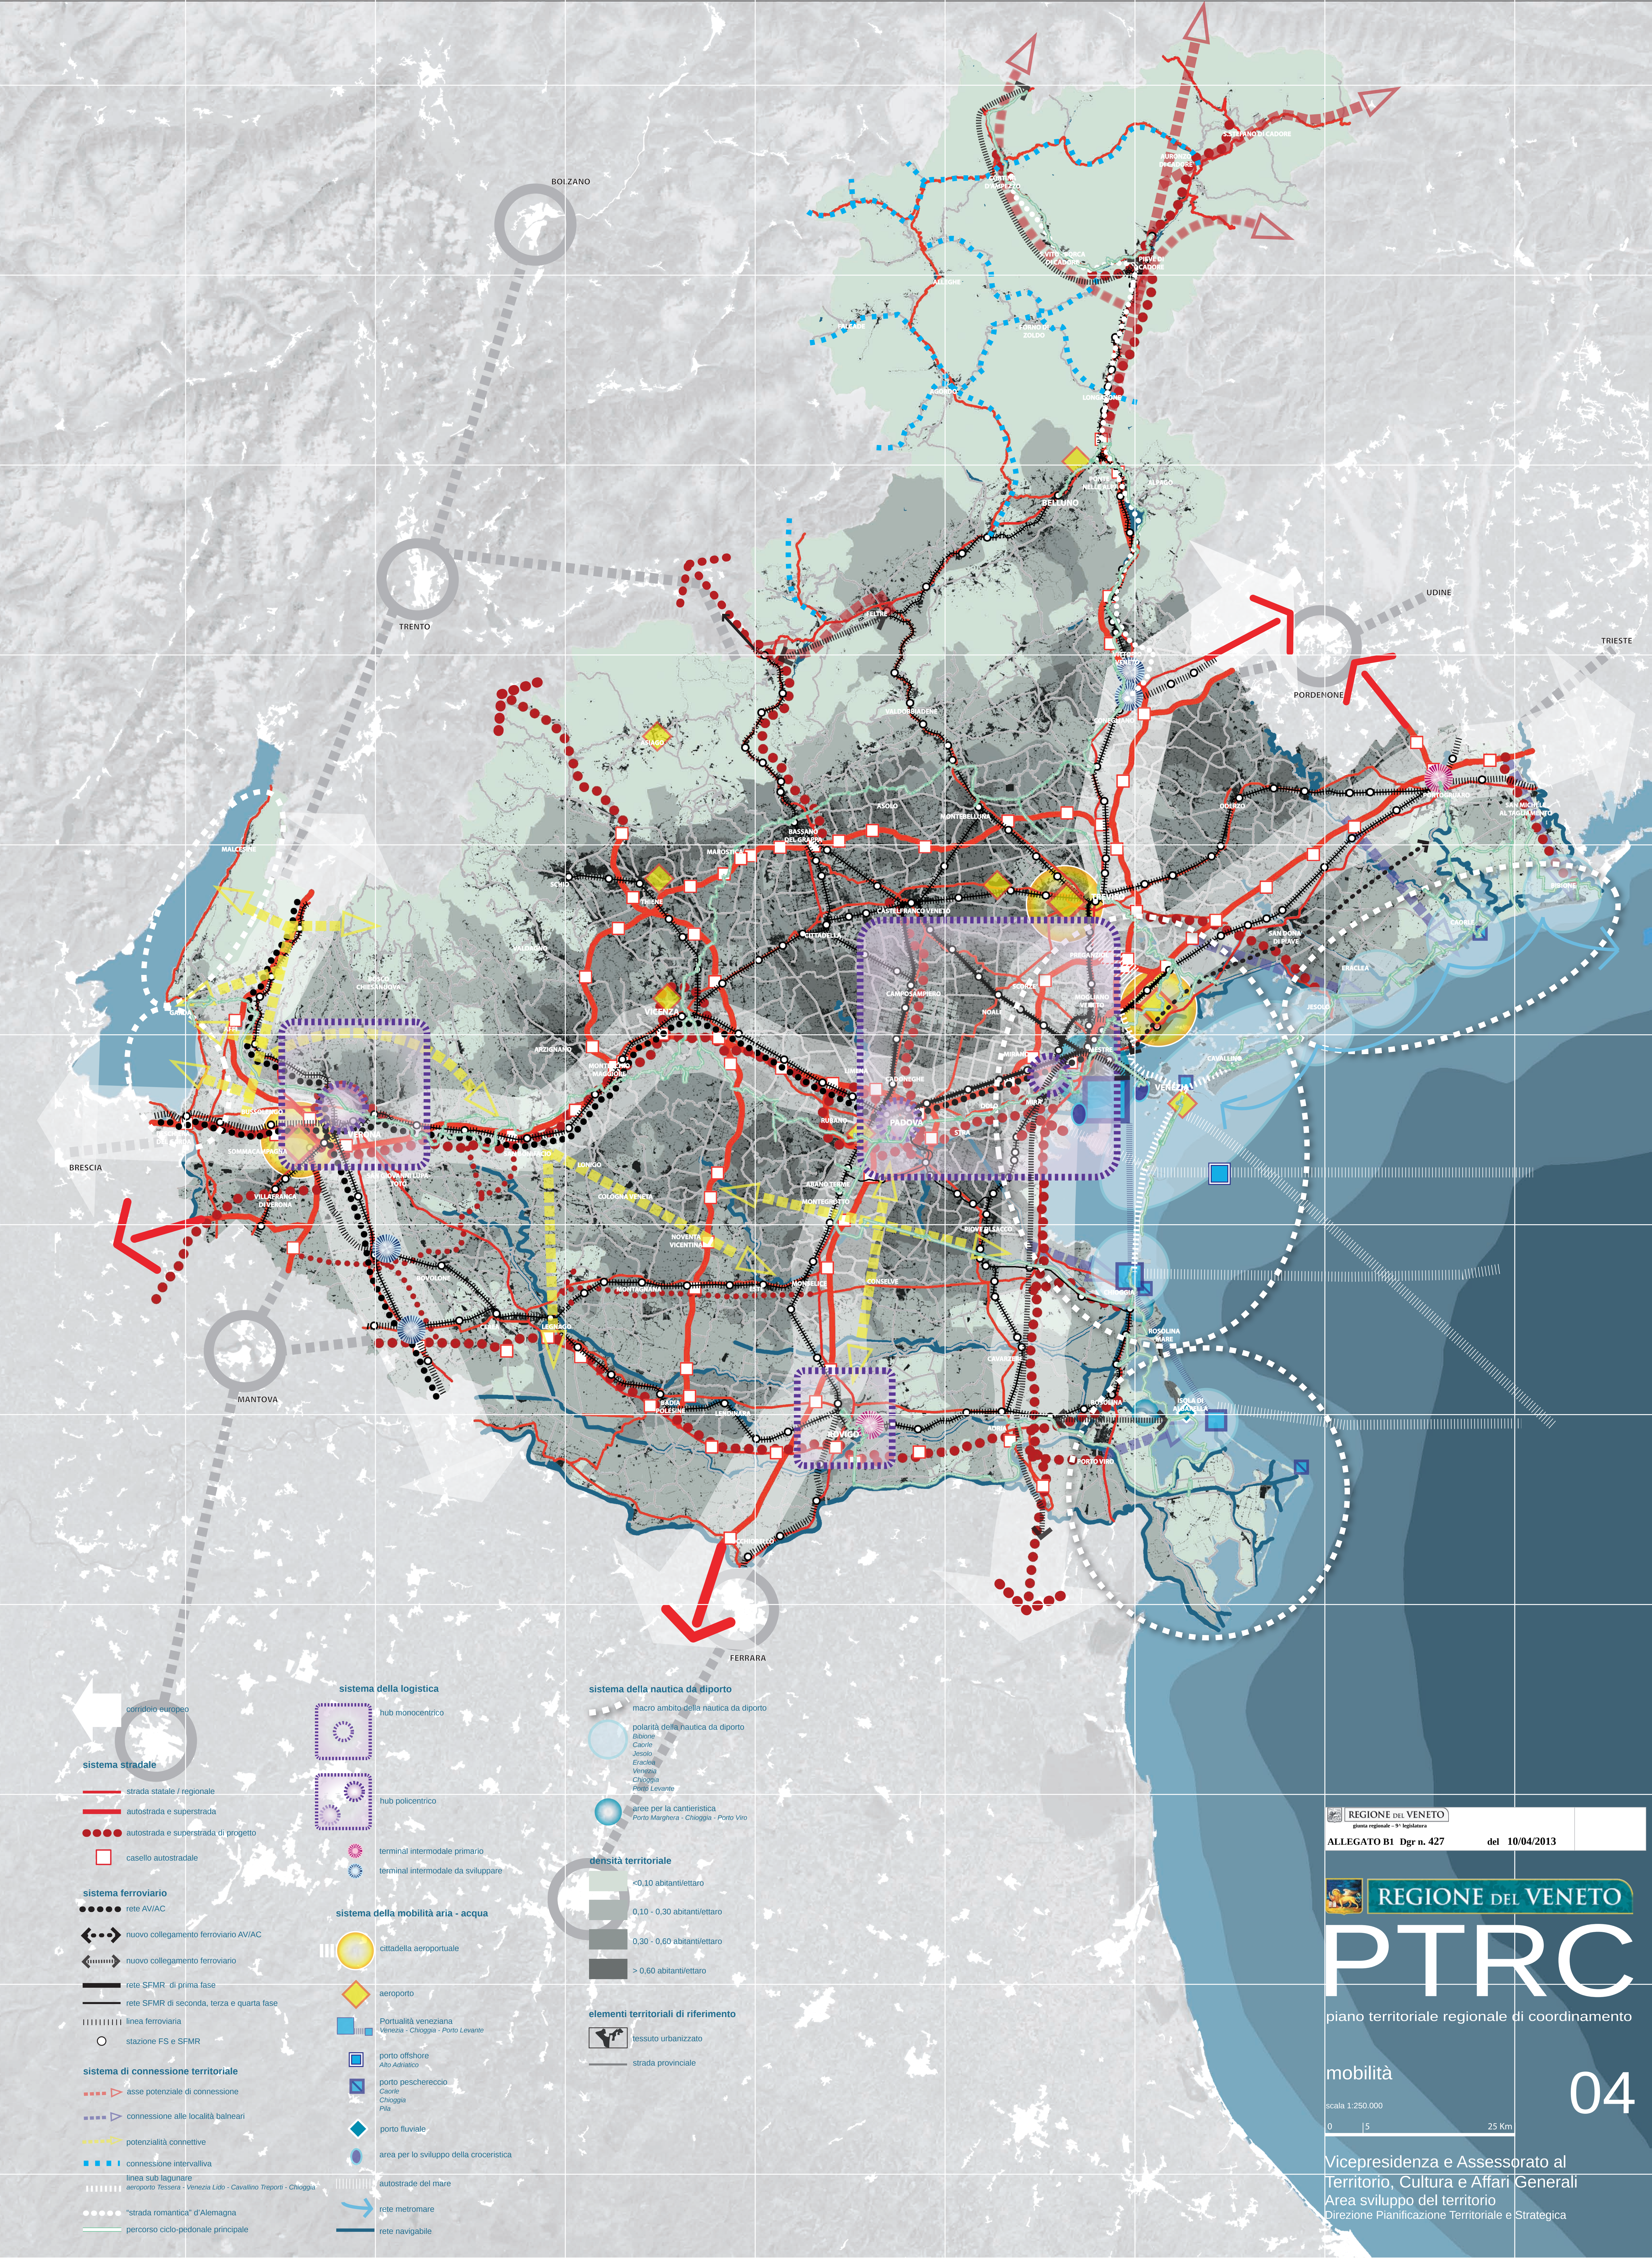

- sistema stradale**
- strada statale / regionale
 - autostrada e superstrada
 - autostrada e superstrada di progetto
 - casello autostradale
- sistema ferroviario**
- rete AV/AC
 - nuovo collegamento ferroviario AV/AC
 - nuovo collegamento ferroviario
 - rete SFMR di prima fase
 - rete SFMR di seconda, terza e quarta fase
 - linea ferroviaria
 - stazione FS e SFMR
- sistema di connessione territoriale**
- asse potenziale di connessione
 - connessione alle località balneari
 - potenzialità connettive
 - connessione intervalliva
 - linea sub lagunare
 - aeroporto Tessera - Venezia Lido - Cavallino Treporti - Chioggia
 - "strada romantica" d'Alemagna
 - percorso ciclo-pedonale principale
- sistema della mobilità aria - acqua**
- hub monocentrico
 - hub policentrico
 - terminal intermodale primario
 - terminal intermodale da sviluppare
 - cittadella aeroportuale
 - aeroporto
 - Portualità veneziana Venezia - Chioggia - Porto Levante
 - porto offshore Alto Adriatico
 - porto peschereccio Caorle Chioggia Pila
 - porto fluviale
 - area per lo sviluppo della croceristica
 - autostrade del mare
 - rete metromare
 - rete navigabile
- sistema della logistica**
- hub monocentrico
 - hub policentrico
 - terminal intermodale primario
 - terminal intermodale da sviluppare
- sistema della nautica da diporto**
- macro ambito della nautica da diporto
 - polartà della nautica da diporto Bibione Caorle Jesolo Eraclea Venezia Chioggia Porto Levante
 - aree per la cantieristica Porto Marghera - Chioggia - Porto Viro
- densità territoriale**
- <0,10 abitanti/ettaro
 - 0,10 - 0,30 abitanti/ettaro
 - 0,30 - 0,60 abitanti/ettaro
 - > 0,60 abitanti/ettaro
- elementi territoriali di riferimento**
- tessuto urbanizzato
 - strada provinciale



REGIONE DEL VENETO

giunta regionale - 9^a legislatura

ALLEGATO B1 Dgr n. 427 del 10/04/2013



REGIONE DEL VENETO

PTRC

piano territoriale regionale di coordinamento

mobilità

scala 1:250.000

0 5 25 Km

Vicepresidenza e Assessorato al Territorio, Cultura e Affari Generali

Area sviluppo del territorio

Direzione Pianificazione Territoriale e Strategica

04