PRESIDIO OSPEDALIERO
DI VITTORIO VENETO

OGGETTO:

RISONANZA MAGNETICA

ELABORATO:	PIANO TERRA
DATA	06/06/2014
DATA ULTIMO AGG.:	12/12/2014
SCALA	n. 250

SERVIZIO TECNICO
Via B. Bosmin, 6
Tel. 0438/663.521 - Fax 0438/663.525

PLANIMETRIA GENERALE
P.O. DI VITTORIO VENETO

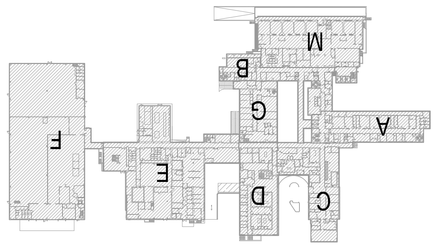
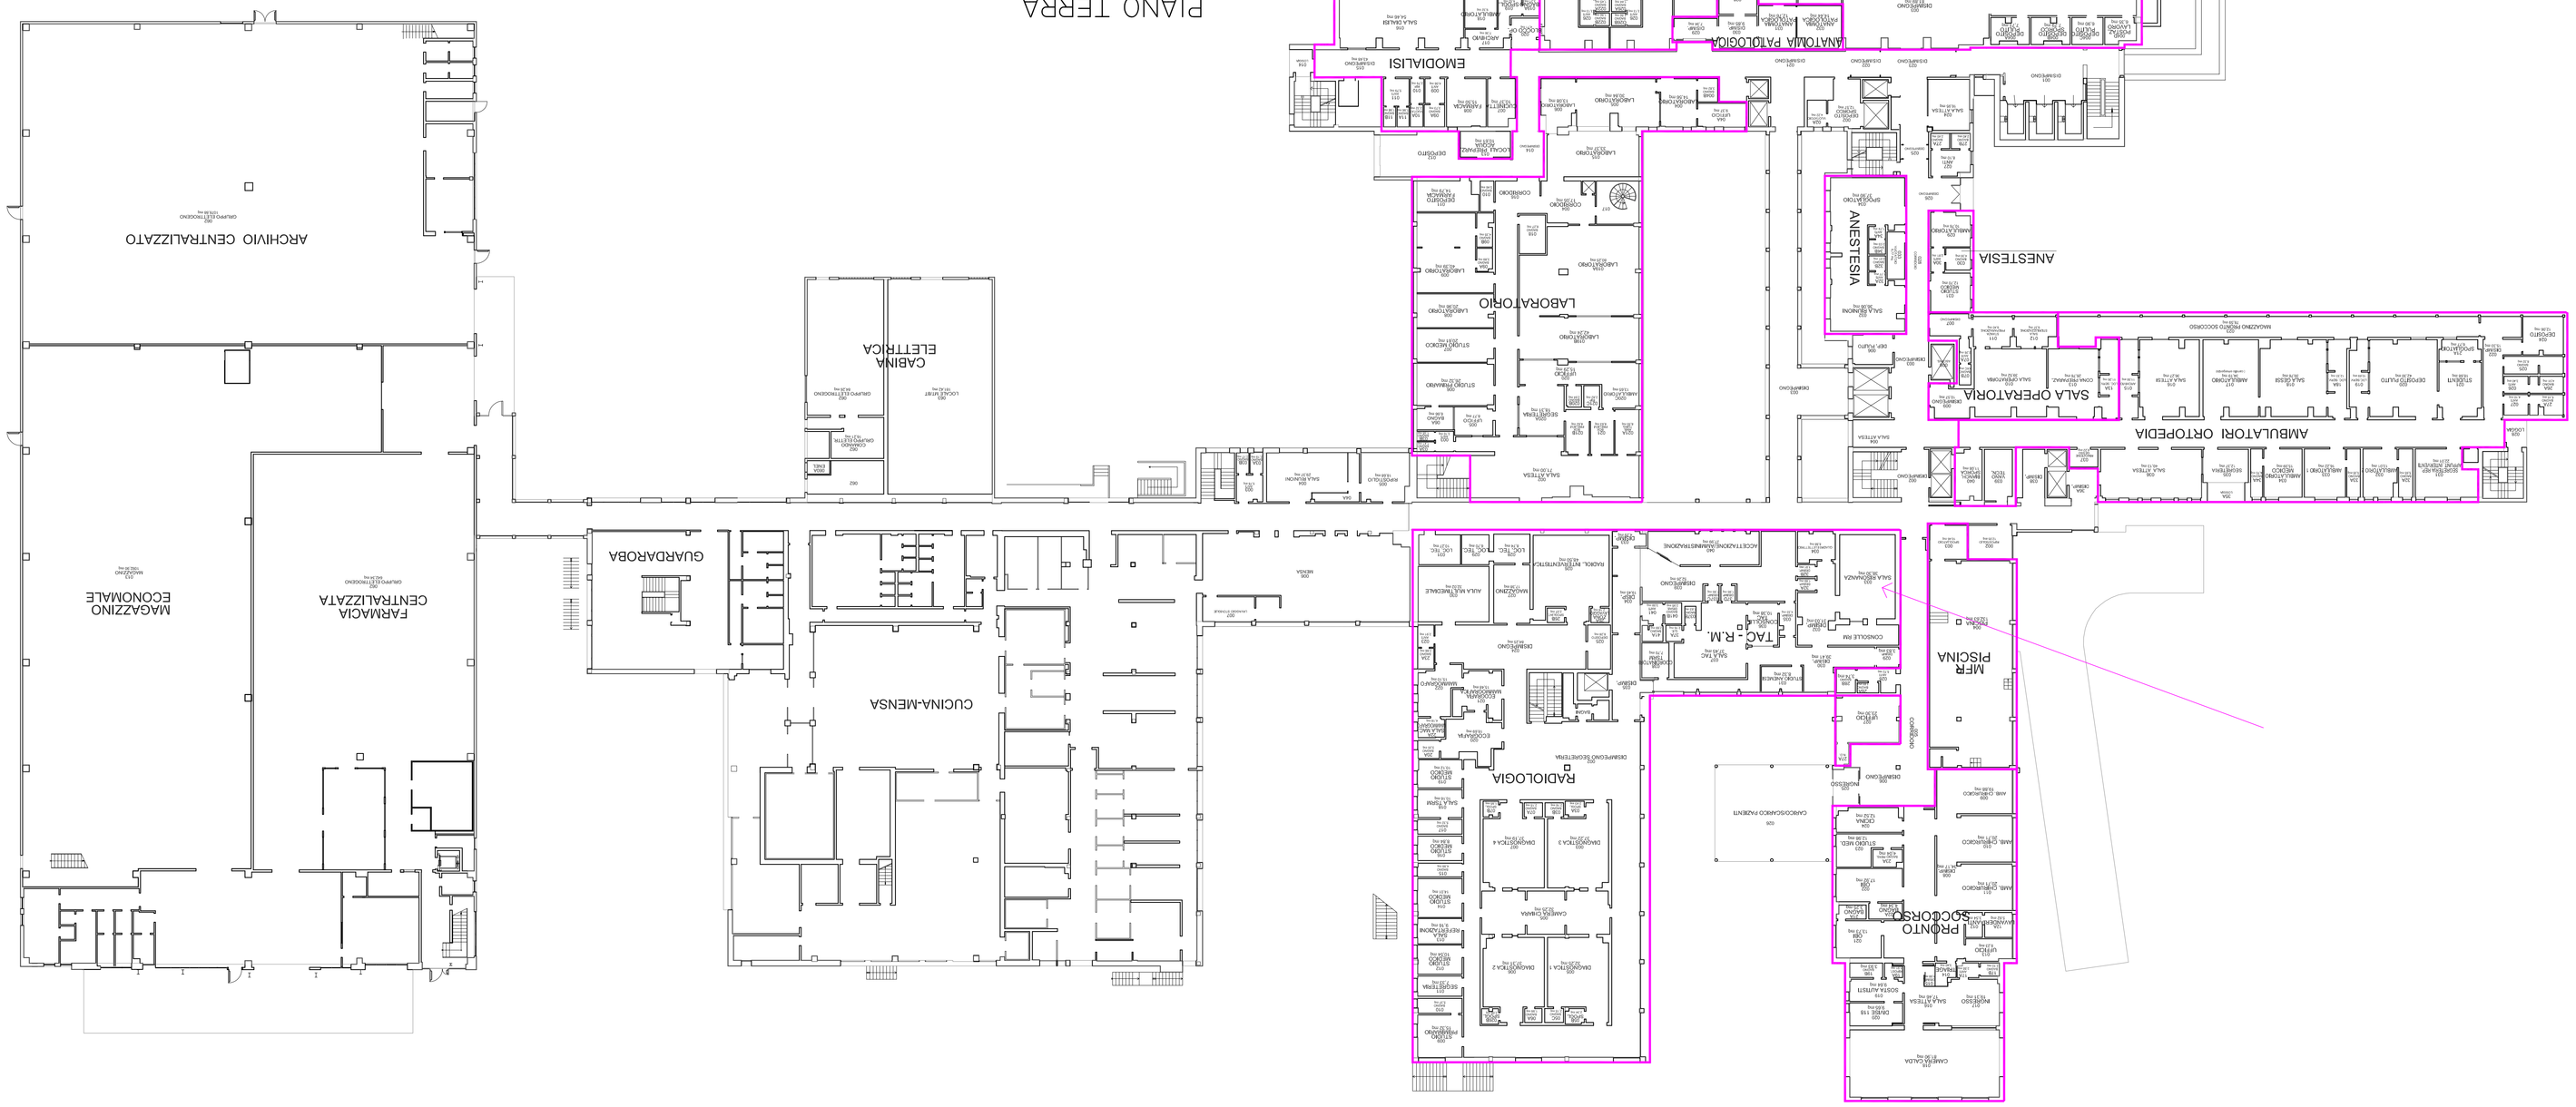
PIANO TERRA
SCALA 1:250