LEGENDA AREE ESTERNE

AREE DI TRANSITO	**MQ. 15'919,14**
AREE A GIARDINO	**MQ. 22'364,52**
AREE PAVIMENTATE	**MQ. 7'174,09**
AREA ELISUPERFICIE	**MQ. 784,00**
PARCHEGGI DIPENDENTI ULSS 14	**MQ. 3'621,65**
PARCHEGGI AMBULANZE E SERVIZI AZIENDALI	**MQ. 123,18**
PARCHEGGI UTENZE	**MQ. 2'628,07**
TOTALE SUP. PRESIDIO OSPEDALIERO	**MQ. 52'614,65**

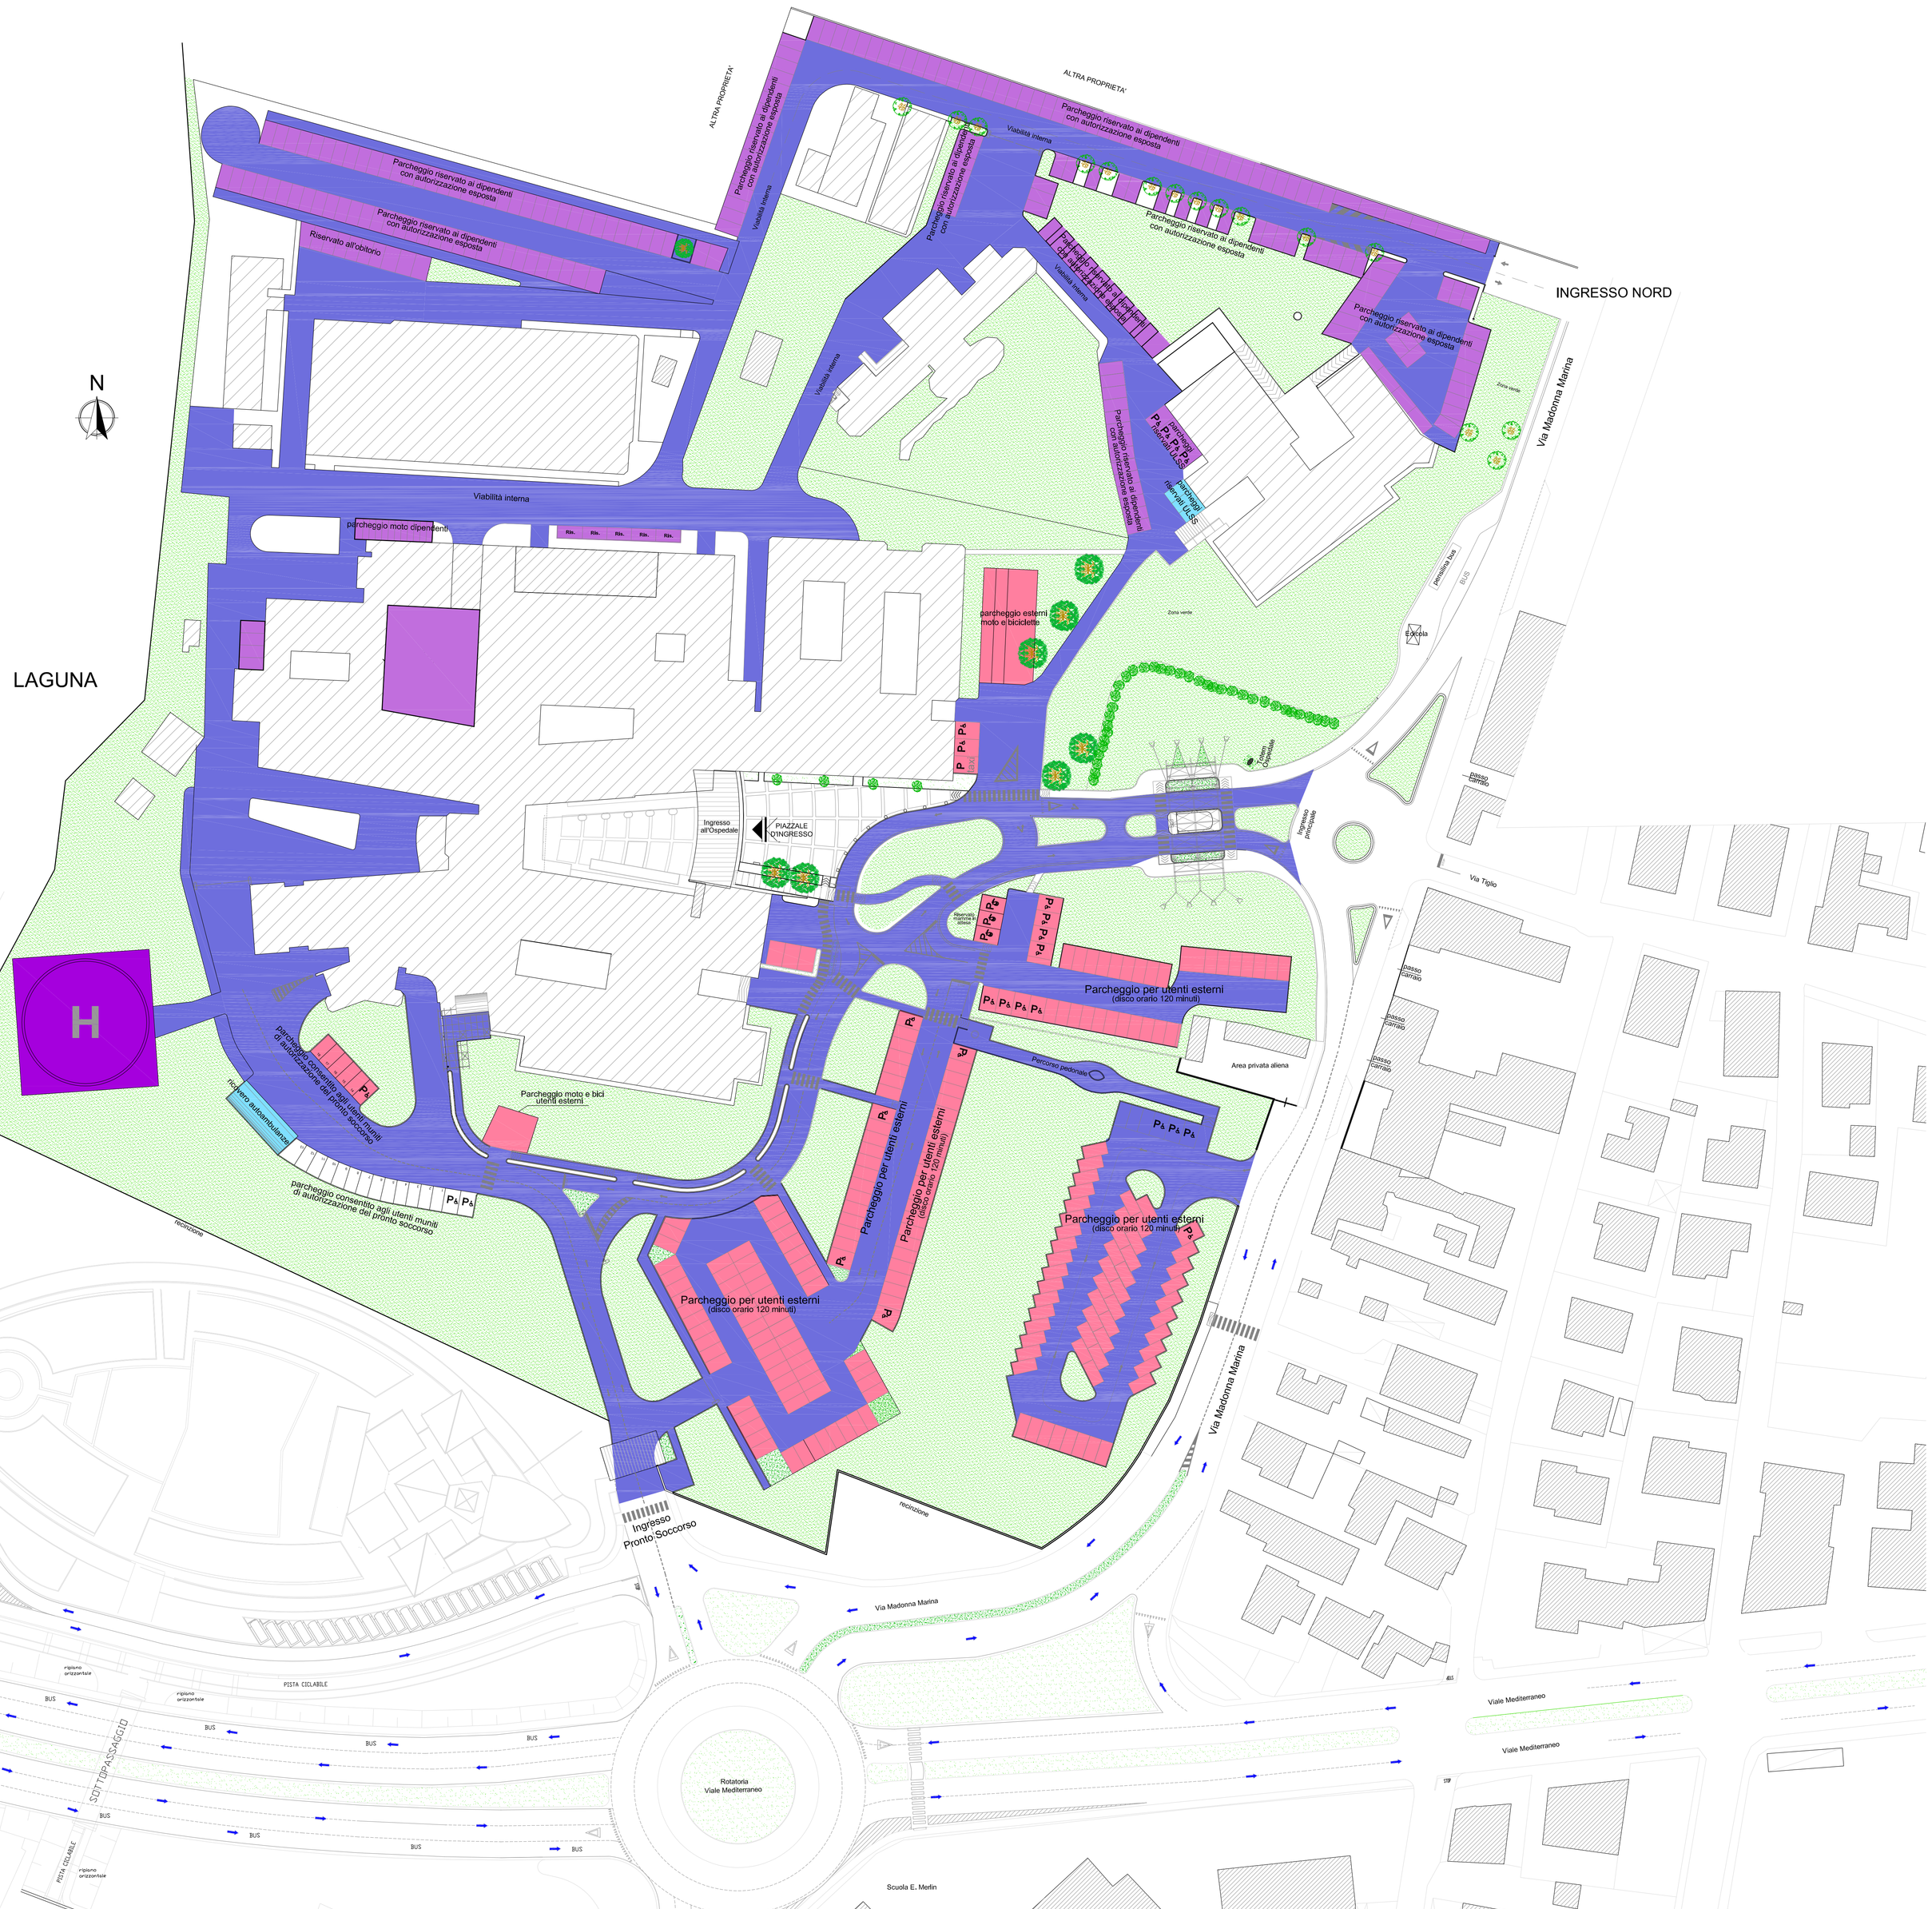

REGIONE VENETO

AZIENDA ULSS N° 14 - CHIOGGIA
P.O. DI CHIOGGIA

Oggetto:
Calcolo delle superfici pavimentate degli immobili a gestione ULSS n. 14 - Città di Chioggia (VE)

REV.:2 — 10.12.2014

TAV./N°:
TAV. 18

FORMATO: A0 | A1 | A3 | A4

Elaborati:
PRESIDIO OSPEDALIERO
Via Madonna Marina, 500
AREE ESTERNE

UFFICIO ECONOMATO

Geom.
Samuele Marchesin

Studio Tecnico
Geom. Samuele Marchesin
Via della Pace 83/A - 45100 ROVIGO
0425-412704
Tel e Fax
E-mail samuele.marchesin@tin.it

E' vietata la cessione a terzi e la riproduzione anche parziale degli elaborati senza autorizzazione. TU53 d.lgs 6/wo/s5

Progettista

Visto