


---


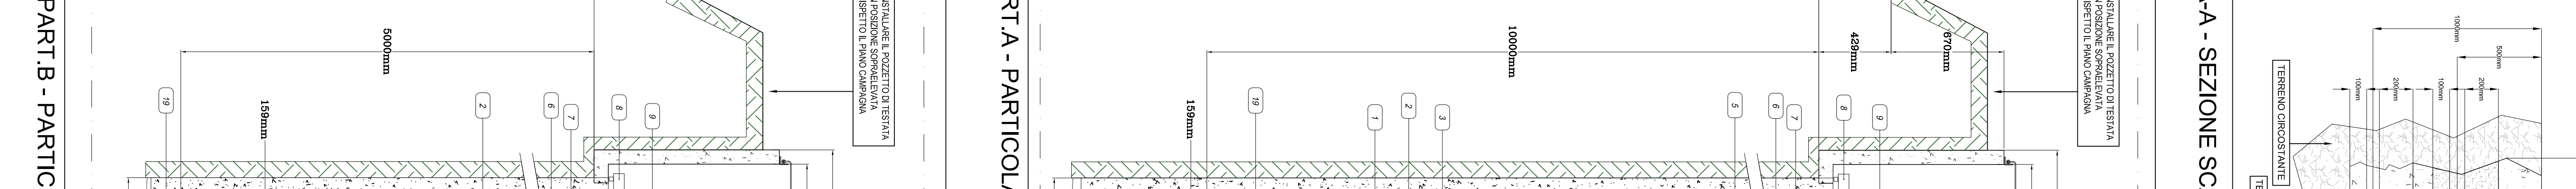


---


---



- A - SEZIONE SC.

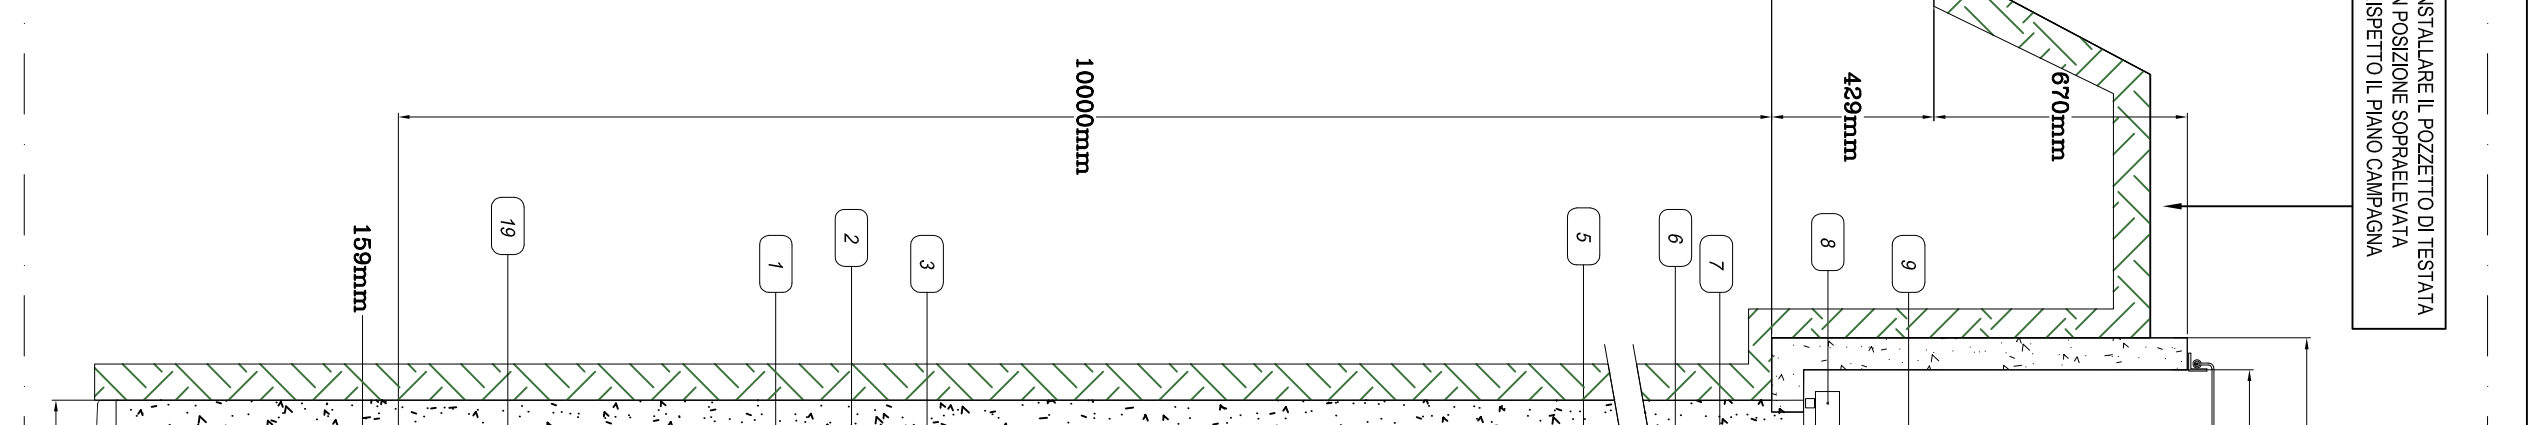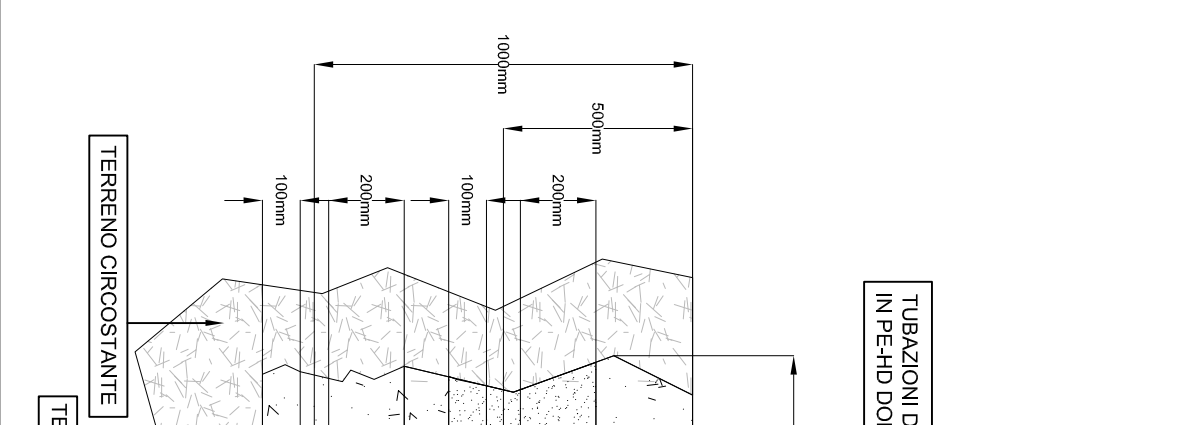

RT.A - PARTICOLARE

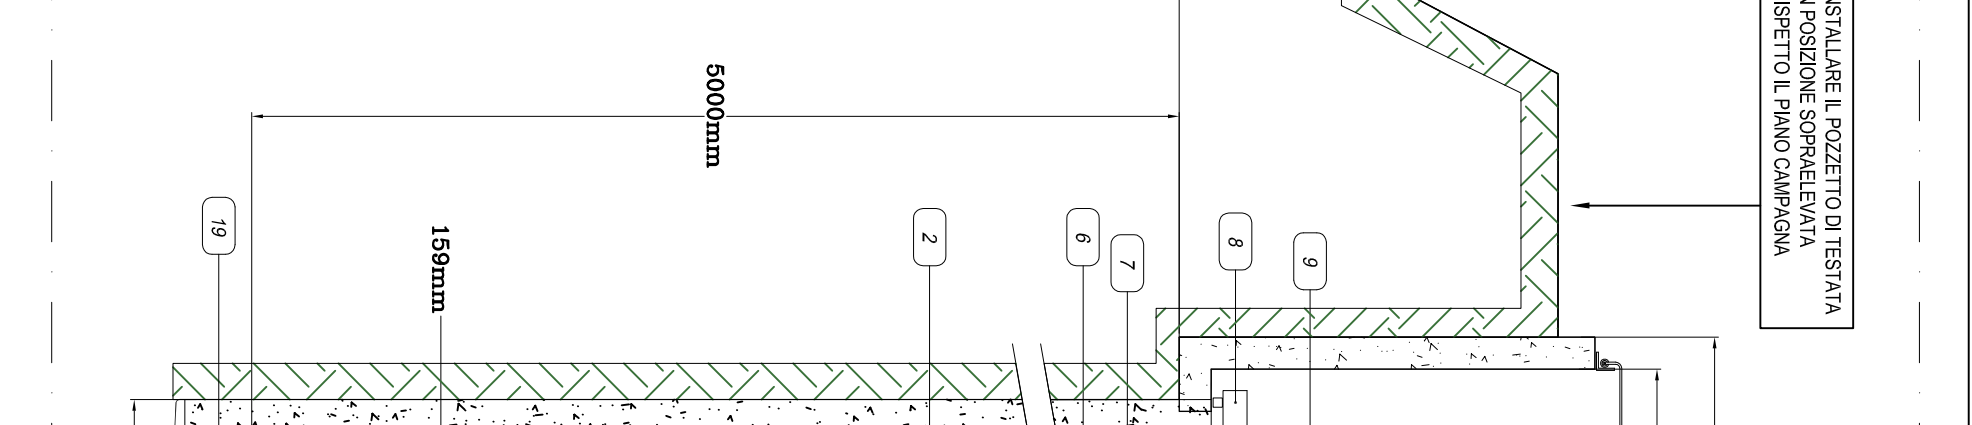

PART.B - PARTIC